


Skipulags- og byggingarfulltrúi Uppsveita bs.  
**Yfirfarið**  
 28. nóv. 2016  
*Rannveig Björnsdóttir*  
 Byggingarfulltrúi

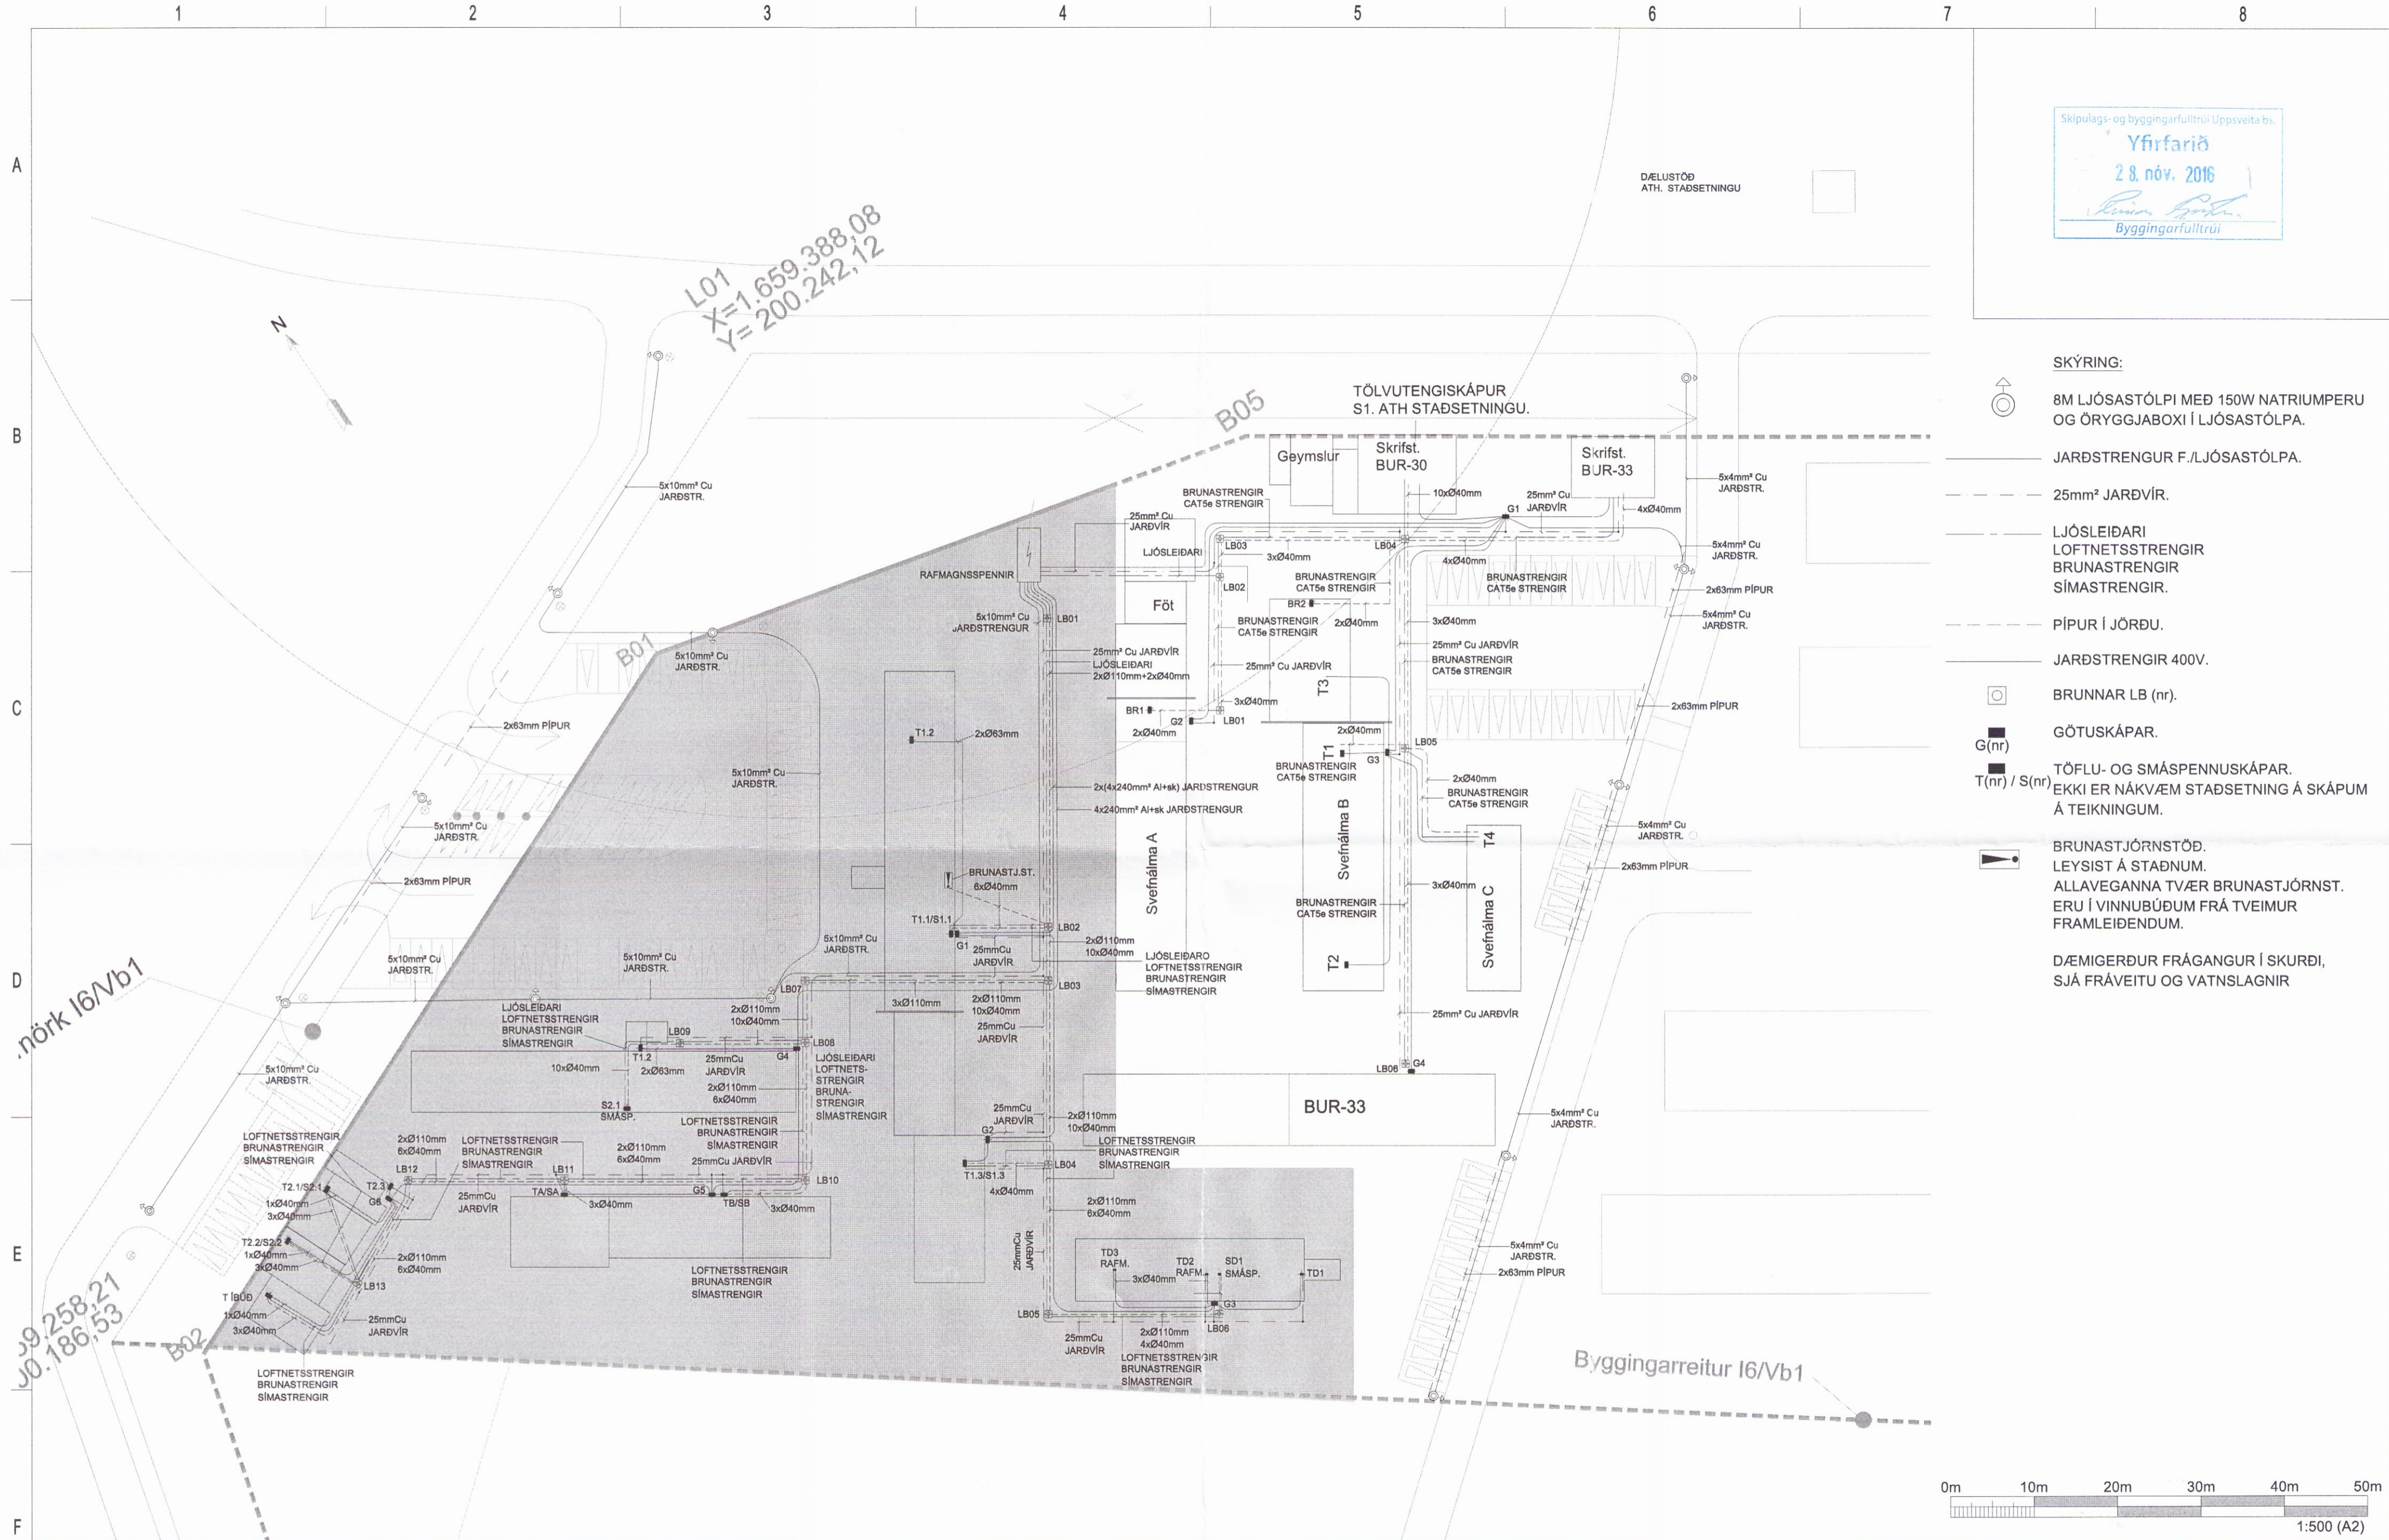


- SKÝRING:**
- 8M LJÓSASTÓLPI MEÐ 150W NATRIUMPERU OG ÖRYGGJABOXI Í LJÓSASTÓLPA.
  - JARÐSTRENGUR F./LJÓSASTÓLPA.
  - 25mm² JARÐVÍR.
  - LJÓSLEIÐARI  
LOFTNETSSTRENGIR  
BRUNASTRENGIR  
SÍMASTRENGIR.
  - PÍPUR Í JÖRÐU.
  - JARÐSTRENGIR 400V.
  - BRUNNAR LB (nr).
  - GÖTUSKÁPAR.
  - T(nr) / S(nr)  
TÖFLU- OG SMÁSPENNUSKÁPAR.  
EKKI ER NÁKVÆM STAÐSETNING Á SKÁPUM Á TEIKNINGUM.
  - BRUNASTJÖRNSTÖÐ.  
LEYSIST Á STAÐNUM.  
ALLAVEGANNA TVÆR BRUNASTJÖRNST.  
ERU Í VINNUBÚÐUM FRÁ TVEIMUR FRAMLEIÐENDUM.
  - DÆMIGERÐUR FRÁGANGUR Í SKURÐI,  
SJÁ FRÁVEITU OG VATNSLAGNIR

N

L01  
 X=1.659.388,08  
 Y=200.242,12

hörk I6/Vb1

99.258.21  
 JO.186.53

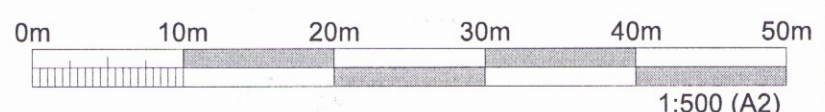

| UTGÁFA | BREYTING | DAGSETNING | GERT | SAMHYKKT | UTGÁFA | BREYTING | DAGSETNING | GERT | SAMHYKKT | DAGSETNING | GERT | SAMHYKKT | BLAÐSTÆR | VIRÐI | VINNUBÚÐIR HLIÐARVERKTAKA: RAFLAGNIR                                   | FERLI | SEI       | STAÐUR |            |
|--------|----------|------------|------|----------|--------|----------|------------|------|----------|------------|------|----------|----------|-------|--|-------|-----------|--------|------------|
|        |          |            |      |          |        |          |            |      |          | 17.11.2016 |      |          |          |       | ANDRITZ HYDRO GmbH   | =     | +         | +      |            |
|        |          |            |      |          |        |          |            |      |          |            | GJ   |          |          |       | Pípur, brunnar, jarðvír, smáspenna og lágspenna í jörð og ljósastölpur | NÖMUR |           | UTGÁFA | LYK        |
|        |          |            |      |          |        |          |            |      |          |            |      |          |          |       | NESEY ehf.   | NÖMUR | 5.440.219 | UTGÁFA | BLAÐ       |
|        |          |            |      |          |        |          |            |      |          |            | A2   |          |          |       | Stækkun BÚRFELLSVIRKJUNAR  | NÖMUR | R 001     | UTGÁFA | BLAÐ       |
|        |          |            |      |          |        |          |            |      |          |            |      |          |          |       |  |       |           | 01     | NÆSTA BLAÐ |

0158