

Byggingarlýsing:

Um er að ræða viðbyggingu - lenginguna - við núverandi fjós á Litlu-Reykjum í Flóahreppi samkvæmt meðfylgjandi afstöðumynd.

Undir fjósina verður haugkjallari. Botnplata, veggir, súlur og burðarbitar verður staðsteypt. Veggir, súlur og bita skal holufylla og sandsemmentskústa.

Gólfplata fjóssins verður steypd, göngusvæði grípa forsteyptar rimlæningar. Gólfplötur skal vélsípa á steypudegi með réttum halla skv. teikningu.

Burðarvirki fjóssins verður stálgrind; heitgalvaniseruð eða vandlega máluð með sterki lakkmalningu. Langbönd og veggjum og þaki verða úr galv. stáli. Klæðning þaks og veggja verður samlokueiningar, litað stál - úrethaneinangrun - litað stál. Einingarnar skulu vera gæðavottaðar.

Efst á hlíðarveggjum verður onpanlegur gluggi úr tvöföldum polykarbonatplötum (UBA-gluggi). Í mæni fjóssins verður loftfræstigluggi úr tvöföldum polykarbonatplötum. Stærð gluggans skal vera a.m.k. 5% af gólfleti hússins vegna reykkræstingar.

Dyr fyrir inn- og útgöngu grípa skal vera auðvelt og fjöflégt að opna bæði innan- og utanfrá. Gert er ráð fyrir að þær hurðir verði klæddar með sléttu lituðu stáli eða krossvíti.

Vélfær hurð inn á fóðurgang verður lyftihurð á brautum með gönguhurð.

Yfir dæluþrúnum á haughúsi skal vera taustur hleri úr gagnvörðum plönkum, tryggilega lokaður þannig að börn geti alls ekki opnað hlerann.

Allar klæðningar innveggja í fjósina skulu vera í fl. 1.


Allar fastar innréttingar s.s. básamilligerðir, jötugrindur og milligrindur verða úr galv. pípum. Í legubásu verða settar básadýnur eða mjúkar básamottur.

Koma skal fyrir brunaslöngu skv. teikningu og handslökkvátæki skv. leiðbeiningum eldvarnarefirlits. Mælt er með því að sett verði sjálfvirk brunaviðvörðunarkerfi (reyskogskerfi) í fjósið.

Núverandi fjós verður í framtíðinni að mestu notað fyrir uppeldisgrípi en einnig verða í þeim hluta útbúanur burðar- og sjúkrahúsi (velferðarstúur). Gert er ráð fyrir að núverandi mjaltaðabás verði notaður eitthvað áfram en síðar gæti komið mjaltaþjón þar í staðinn. Núverandi mjólkurhúsn verður óbreytt.

Stærð viðbyggingar:

Kjallari: 549,2 m² 1565,0 m³
 Fjós: 545,4 m² 2435,0 m³
 Alls: 1094,6 m² 4000,0 m³

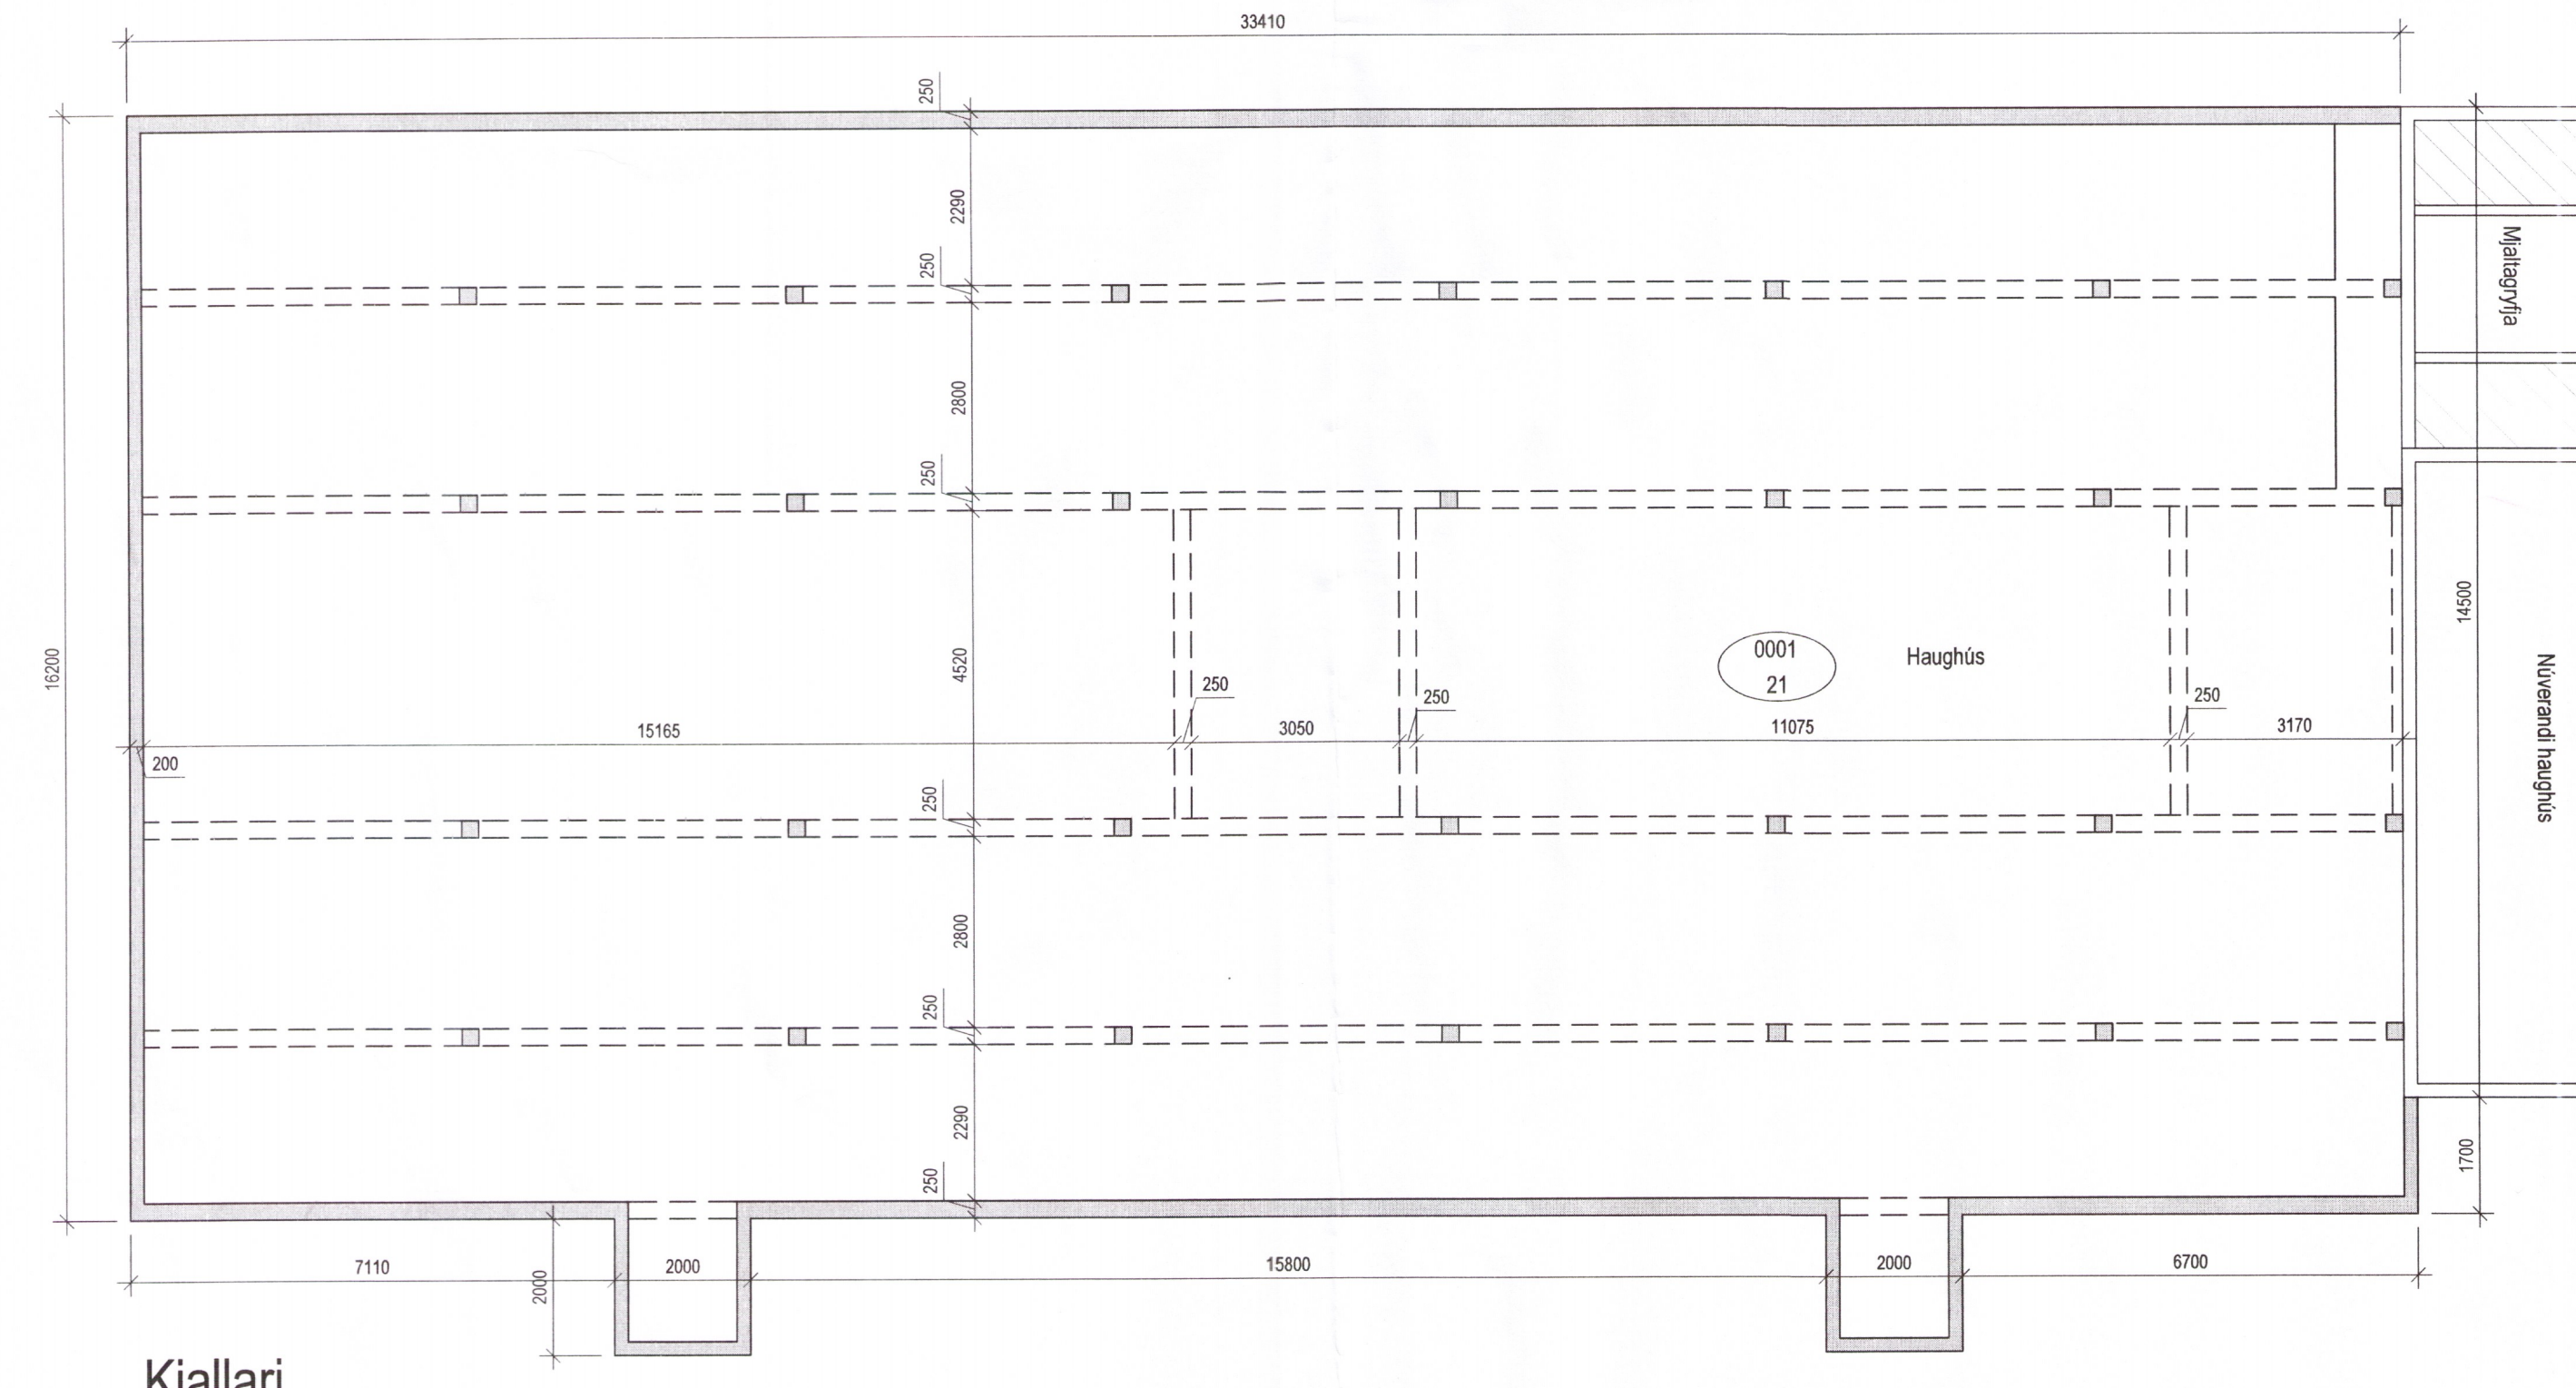

Skráningartala: Litlu-Reykir, Flóahreppi, Am. 166264			Skrásetjari: Magnús Sigsteinnsson																
Landnúmer: 166264			Kennitala: 160444-4959																
Matahlutanúmer: 21			Útgáfa: 4.0.1b																
Dagur: 02.06.2015			Dags: 2.6.2015																
Uppskipting og lýsing			Stærðir																
D0	D1	D2	D3	D4	D5	D6	D7	D8	D9	D10a	D10b	D11	D12	D16	D17	Stærðir			
					1.094,6	0,0	0,0	0,0	1.094,6	0,0		4.109,8	1.090,0	1.094,6			3.890,400		
												109,8							
					549,2	0,0	0,0	0,0	549,2	0,0		1.565,0	520,0	549,2			1.482,000		
A	0001	Kjallari	N	0101	549,2				549,2		2,70	3,00	1.565,0	520,0	549,2	2,85	1.482,000		
					545,4	0,0	0,0	0,0	545,4	0,0		2.435,0	540,0	545,4			2.408,400		
A	0101	Fjós	N	0101	545,4				545,4		3,00	5,93	2.435,0	540,0	545,4	4,46	2.408,400		
Athugasemdir																			
Sameignir summa																			
Eignarhald																			

Verk: **Litlu-Reykir - 166264 - Flóahreppi, Árn.**

Verkhúti: **Fjósbygging - aðalteikningar**

Teikn nr: **A-01** Dags: **02.06.2015** Mælikvæði: **1:100**

Verknr: **Suðurlandsbraut 10. 2.hæð Simi: 5533700**

Hannað: **160444-4959** Teiknað: **160444-4959** Tölvuskráningarnúmer: **180160-3109**

Netfang: **iso@simnet.is**

Farsími: **899-7864 - Sæmundur**

Farsími: **863-3184 - Magnús**

Tölvuskráningarnúmer: **5936**