


Skipulags- og byggingarfulltrúi Uppsveita bs.  
**Yfirfarið**  
 29. des. 2016  
*Amia Sævar*  
 Byggingarfulltrúi

ADALHÖNNUDUR

ÚTG. DAGS. ÚTGÁFUFERILL HANNAÐ TEIKN. YFIRF.  
 B1 22.11.16 Númer og lengdir á slaufum SSI GH

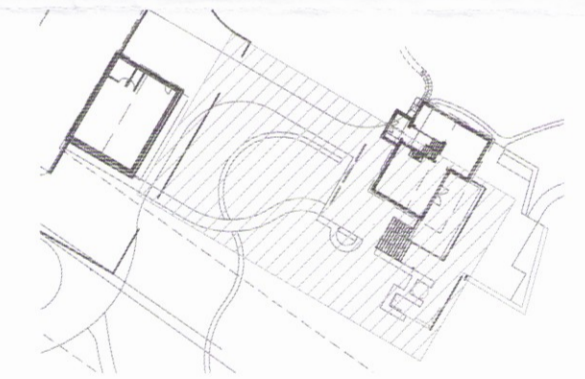

**EFLA**  
 VERKFRÆÐISTOFA  
 Sími: 412 6000 www.efla.is


Sólvangur, Bláskógarbyggð  
 Íbúðarhús  
 801 Selfoss

Snjóbræðslulagnir  
 Grunnmynd snjóbræðslulagna við íbúðarhús

TEIKNINÚMÉR	BLADSTÆRD	HANNAÐ:	GH
5135-001	A2	TEIKNAD:	SSI
-- 2_80_02		YFIRFARID:	GH

DAGS.	MÆLIKVARÐI	ÚTGÁFA
Júní 2015	1:100	<b>B1</b>

SAMPYKKT: *Guðmundur Hjaltason*  
 Kennitala: Guðmundur Hjaltason kt. 070966-5579

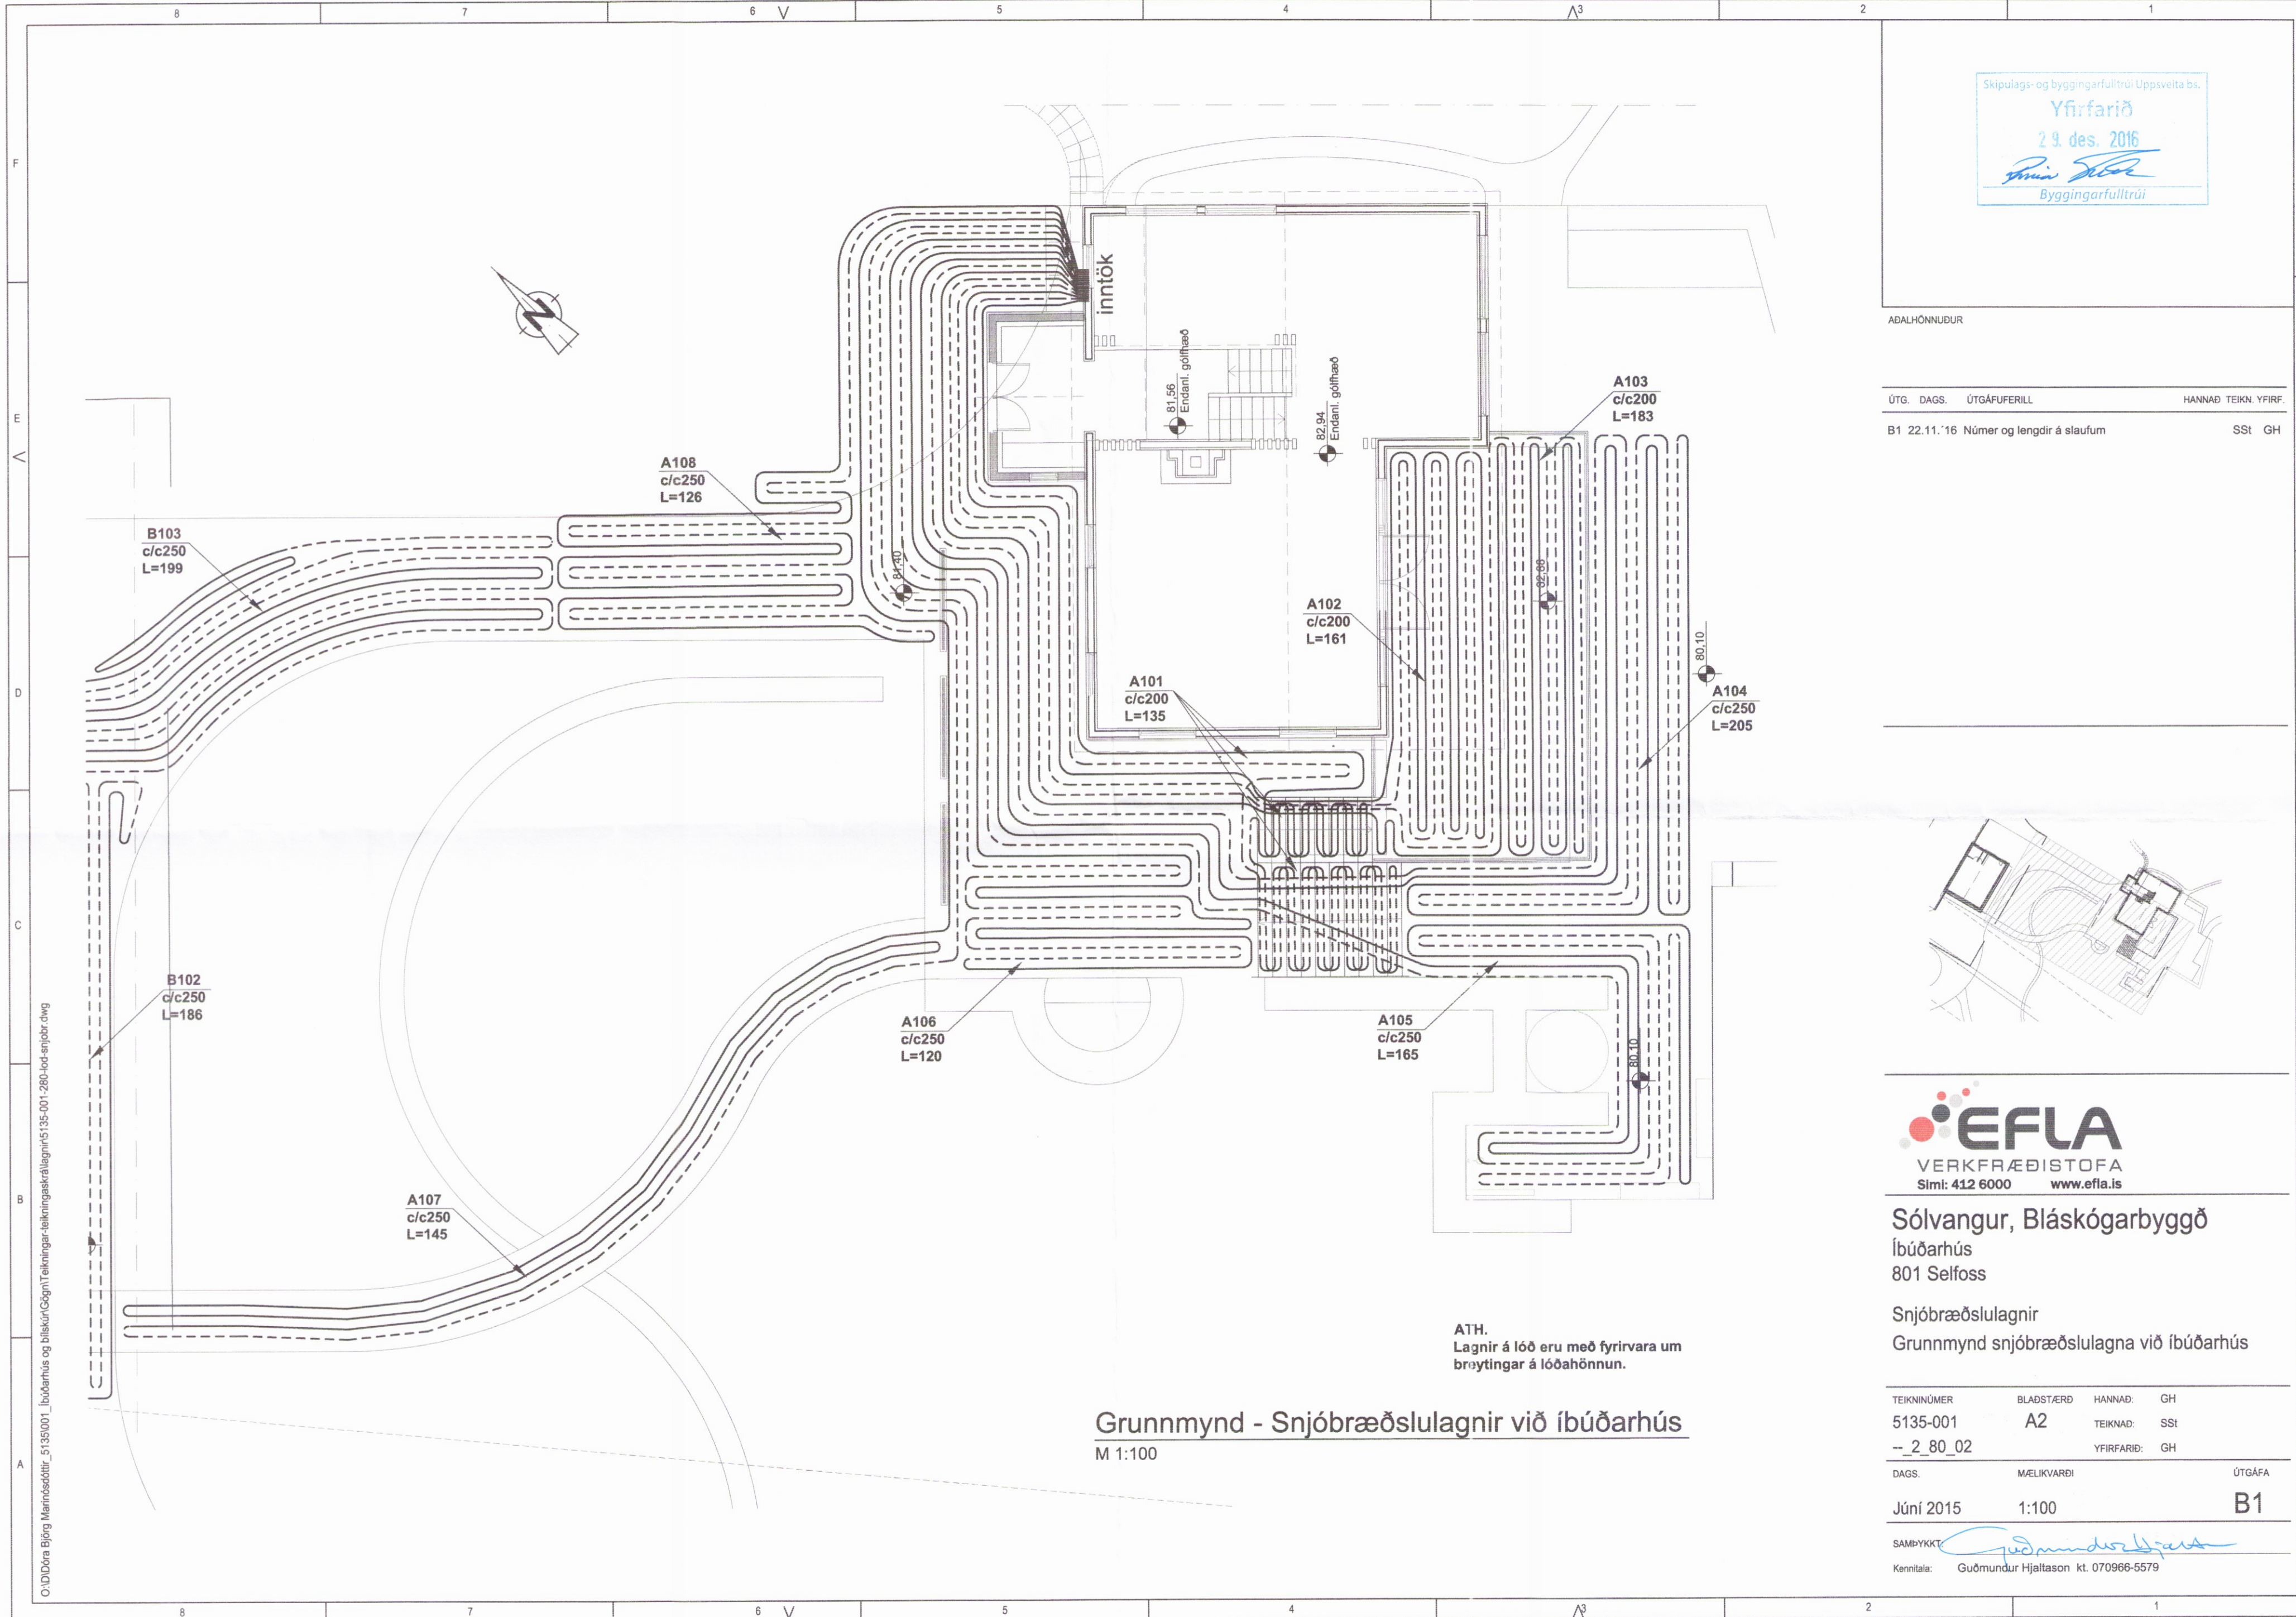

C:\D:\Dra Björg Meinósdóttir\_5135001\_Íbúðarhús og bláskógarbyggð\Teikningar-teikningaskrá\lagmr6135-001-280-íbúð-snjobr.dwg

022