


Skipulags- og byggingarfulltrúi Uppsveita bs.  
**Yfirfarið**  
 29. des. 2016  
*Guðmundur Hjaltason*  
 Byggingarfulltrúi

ADALHÖNNUDUR

ÚTG. DAGS. ÚTGÁFUFRILL. HANNAD. TEIKN. YFIRF.  
 B1 22.11.'16 Ofnalagnir SSI GH

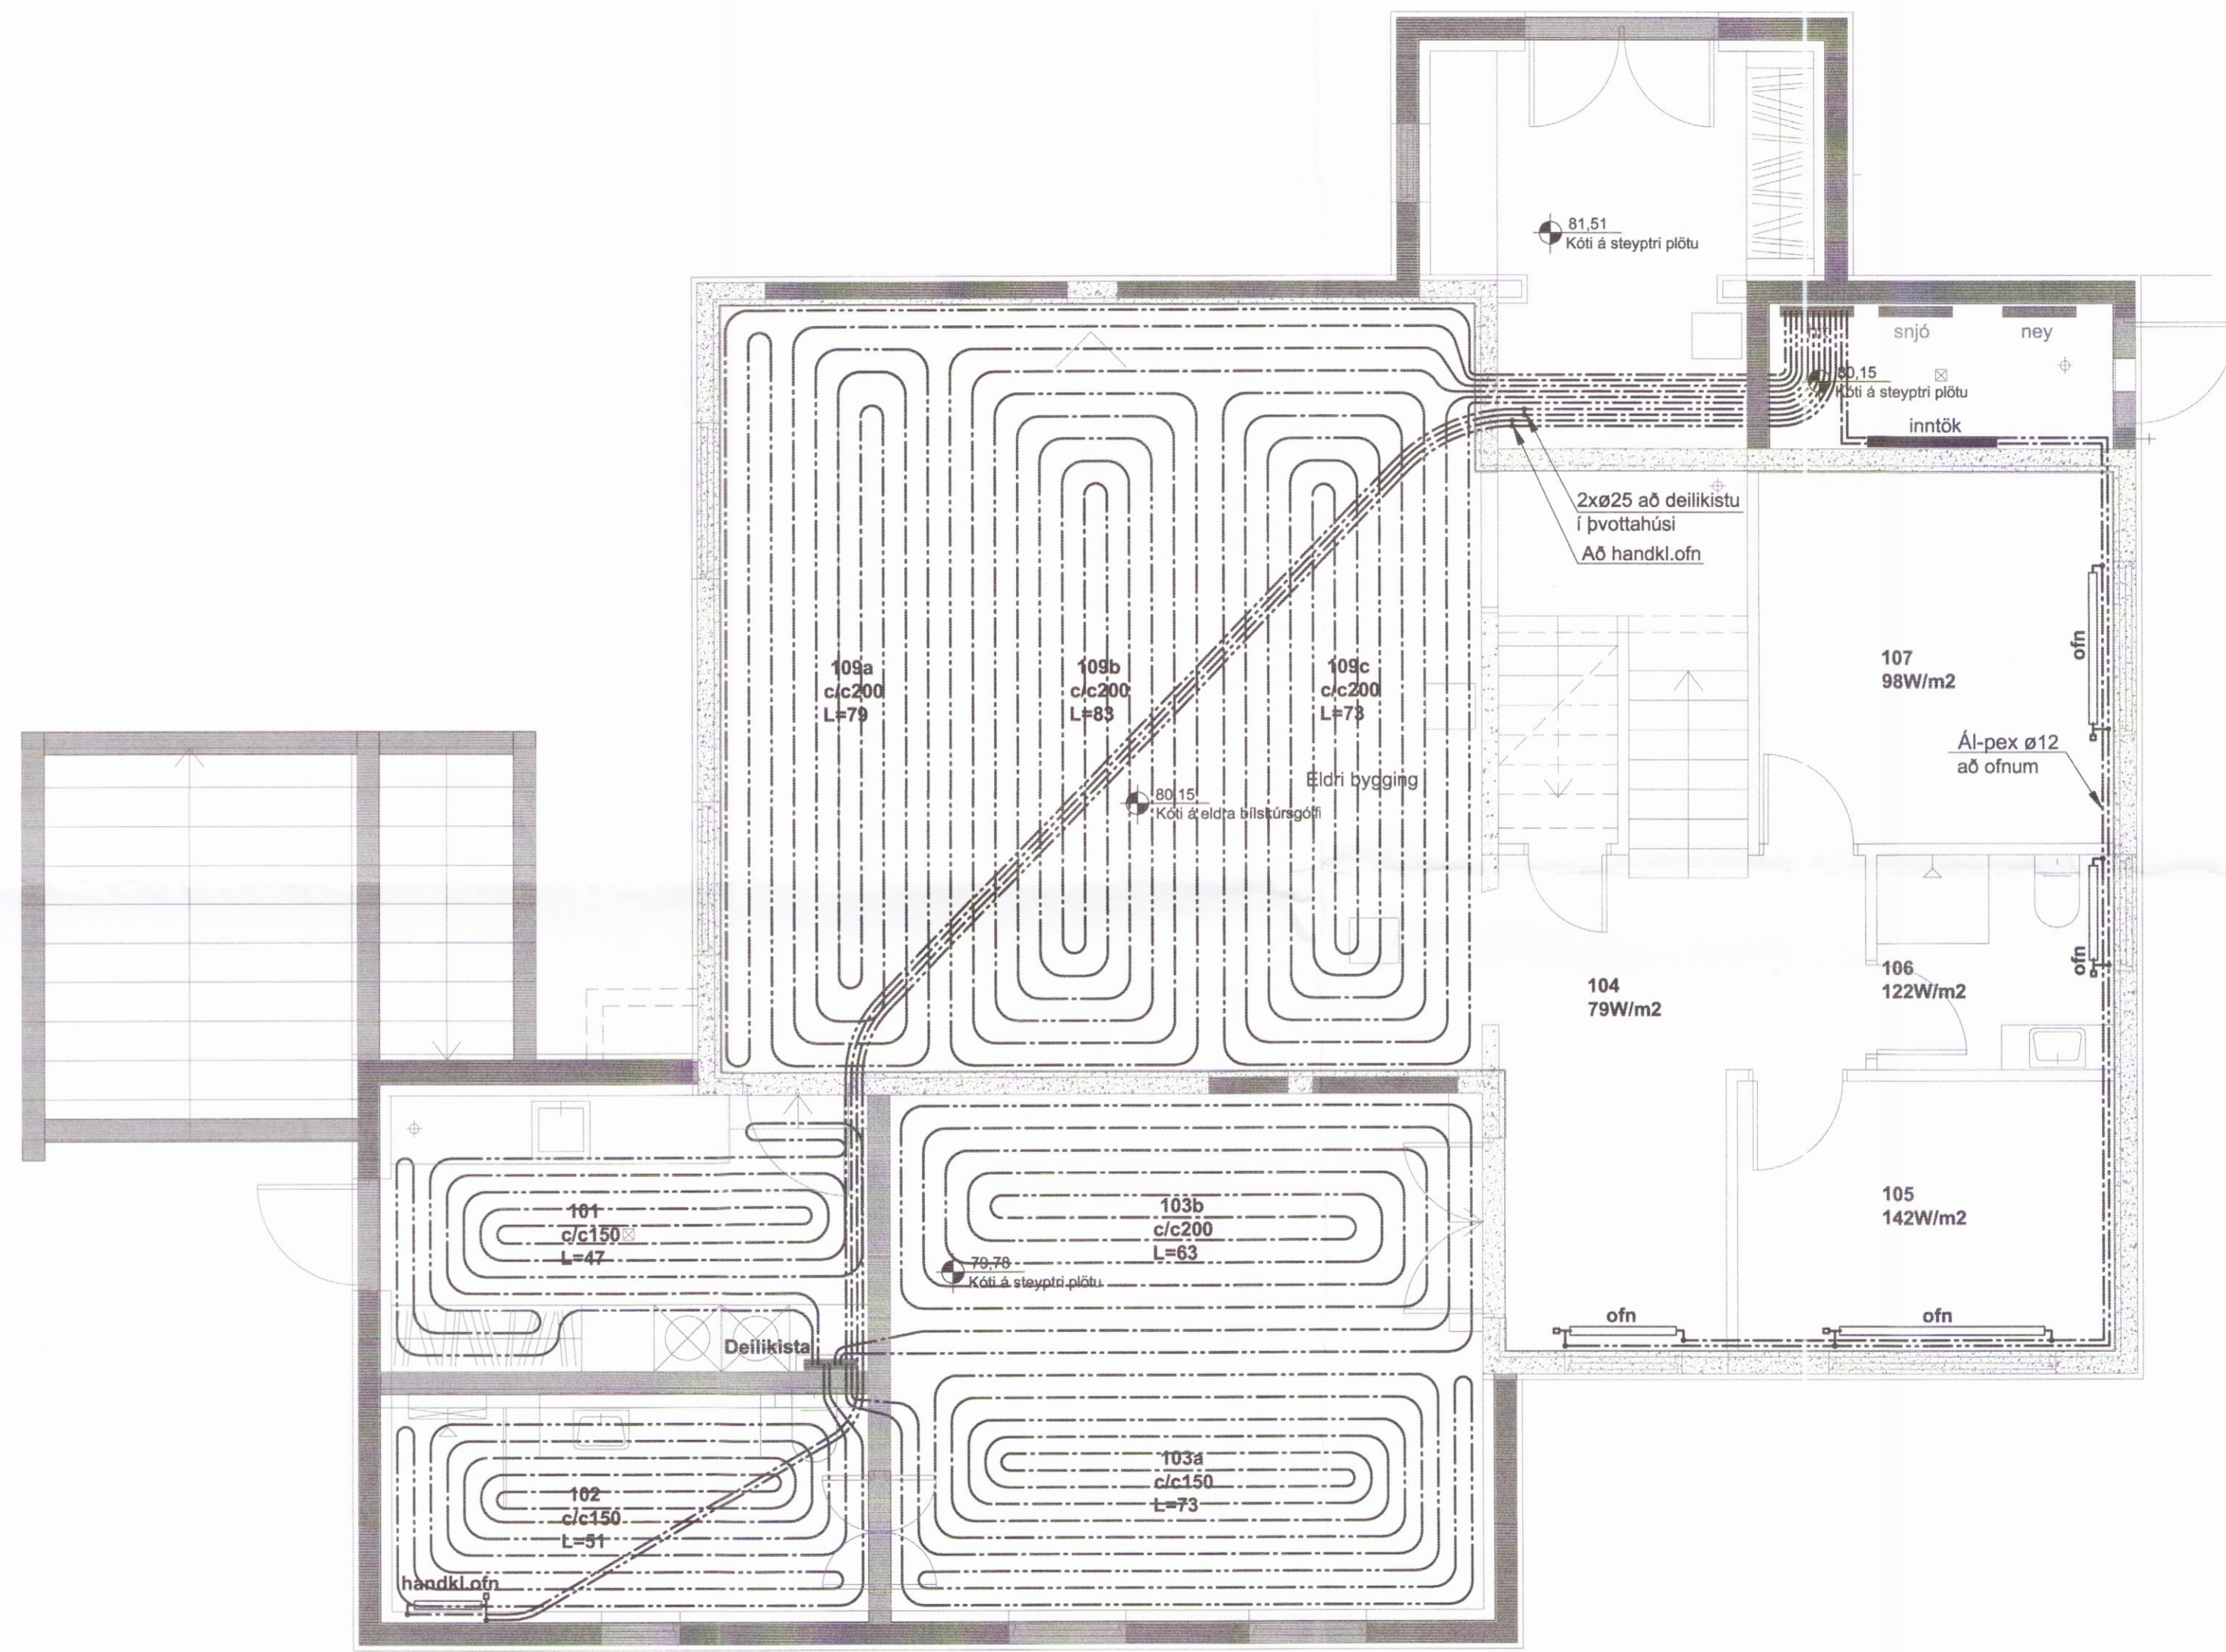

**Grunnmynd - gólfhitalagna á 1. hæð**  
 M 1:50



**Sólvangur, Bláskógabyggð**  
 Íbúðarhús  
 801 Selfoss  
 Hitalagnir  
 Grunnmynd gólfhitalagna á 1. hæð

TEIKNINÚMÉR	BLADSTÆRD	HANNAD.	GH
5135-001	A2	TEIKNAD.	SSI
--_2_40_02		YFIRFARIÐ:	GH
DAGS.	MÆLIKVARÐI	ÚTGÁFA	
Júní. 2015	1:50	<b>B1</b>	
SAMPYKKT:	<i>Guðmundur Hjaltason</i>		
Kennitala:	Guðmundur Hjaltason kt. 070966-5579		

O:\DDóra Björg Marinósóttir\_5135\001\_Íbúðarhús og bílastúrsgögn\Teikningar-teikningaskjalagrá\5135-001-240-hús.dwg

0225