


# Undirstöður - grunnmynd

1:50

Skipulags- og byggingarfulltrúi Uppveita bs.  
Yfirfarið  
29. des. 2016  
Byggingarfulltrúi

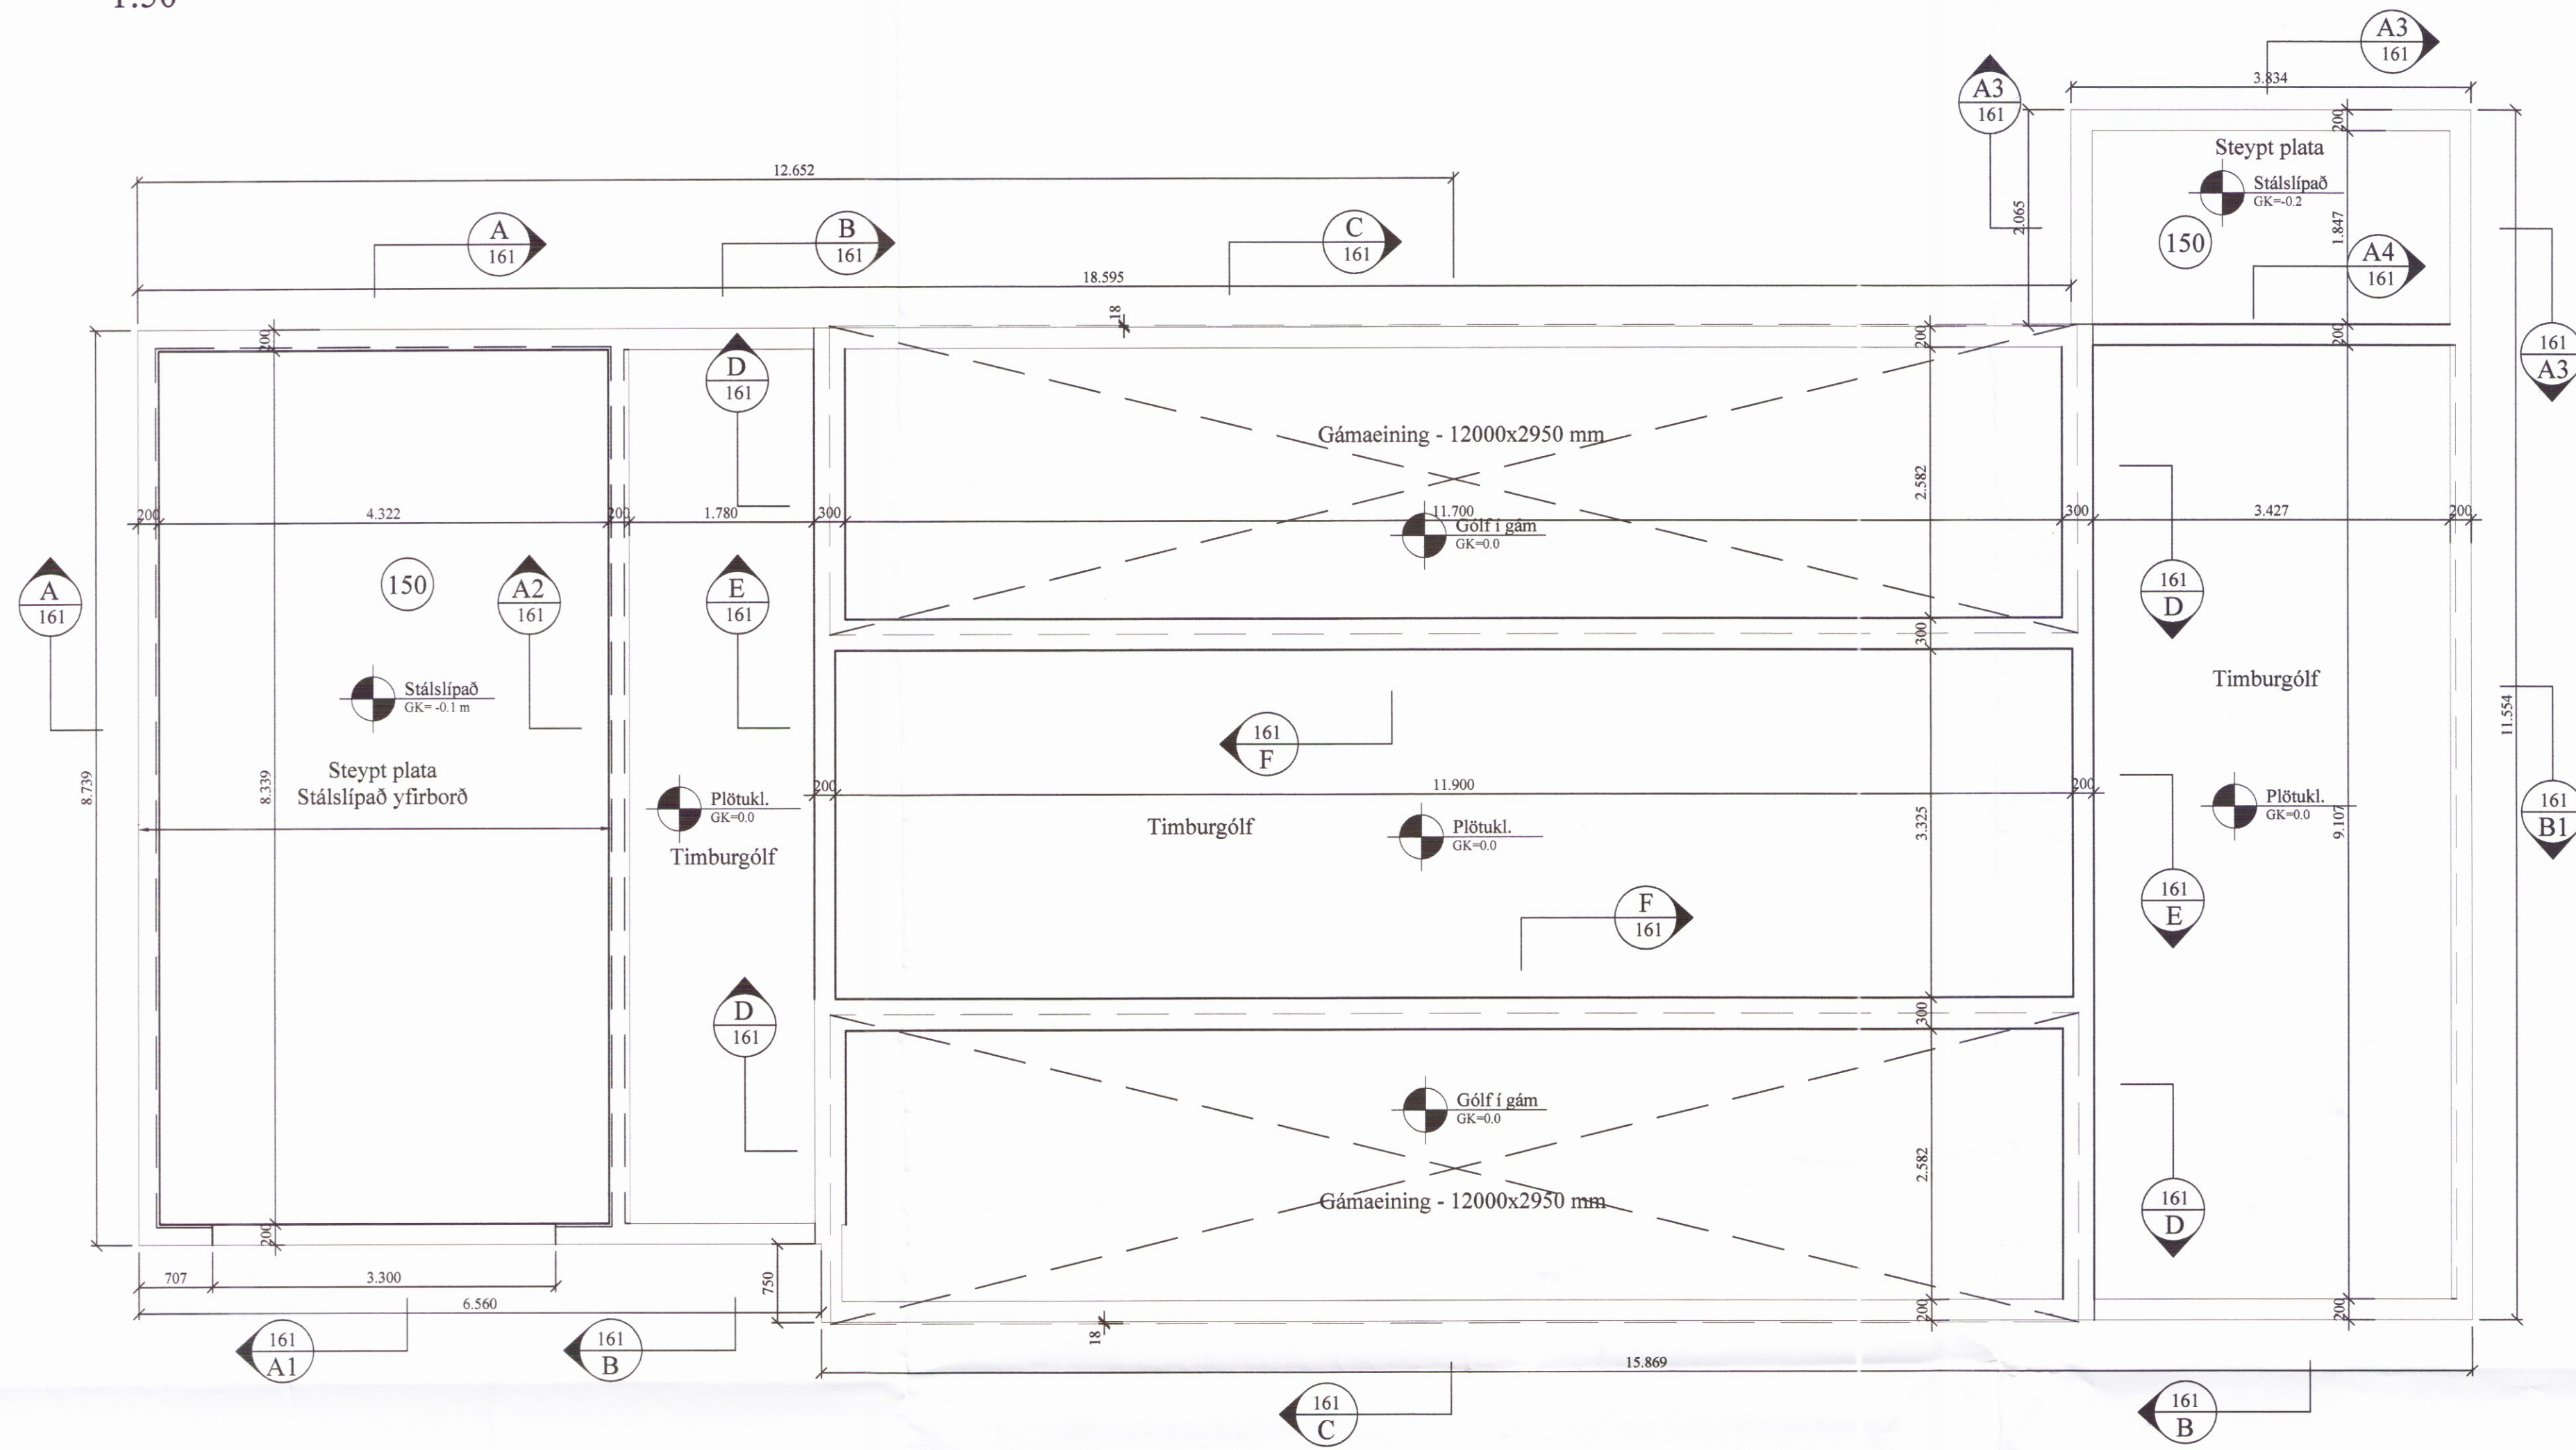

## Almennt:

Öll mál skulu staðfest skv. aðalteikningum. Ef eitthvert mismæli er skulu aðalteikningar vera ráðandi, þó þer að láta hönnuði vita af mismæli. Öll mál eru í millimetrum, nema annað komi fram.


## Skýringar - Steinsteypa og bendistál

### Styrkleikaflokkar efnis:

Steypta: C30/37-22-S3-XF1-C10,2  
Bendistál: B500C

ATH.  
Sökkulskaut og tengibox sökkulskauts í sökkli skv. teikn rafmagnshönnuðar.  
Göt fyrir lagnir: sjá lagnateikningar.

Í stað K10 C250 grindar í sökkul er heimilt að nota 6 mm net með 150 mm mósukvum. Ef það er gert koma 2 K12 lárétt efst og neðst að auki og auk þess K12 lárétt c200 upp í steypa veggis sbr. teikningar. Einnig er heimilt að nota 6 mm net með 150 mm mósukvum í stað grindar í plötu. Efni í neti: BS500 eða betra.

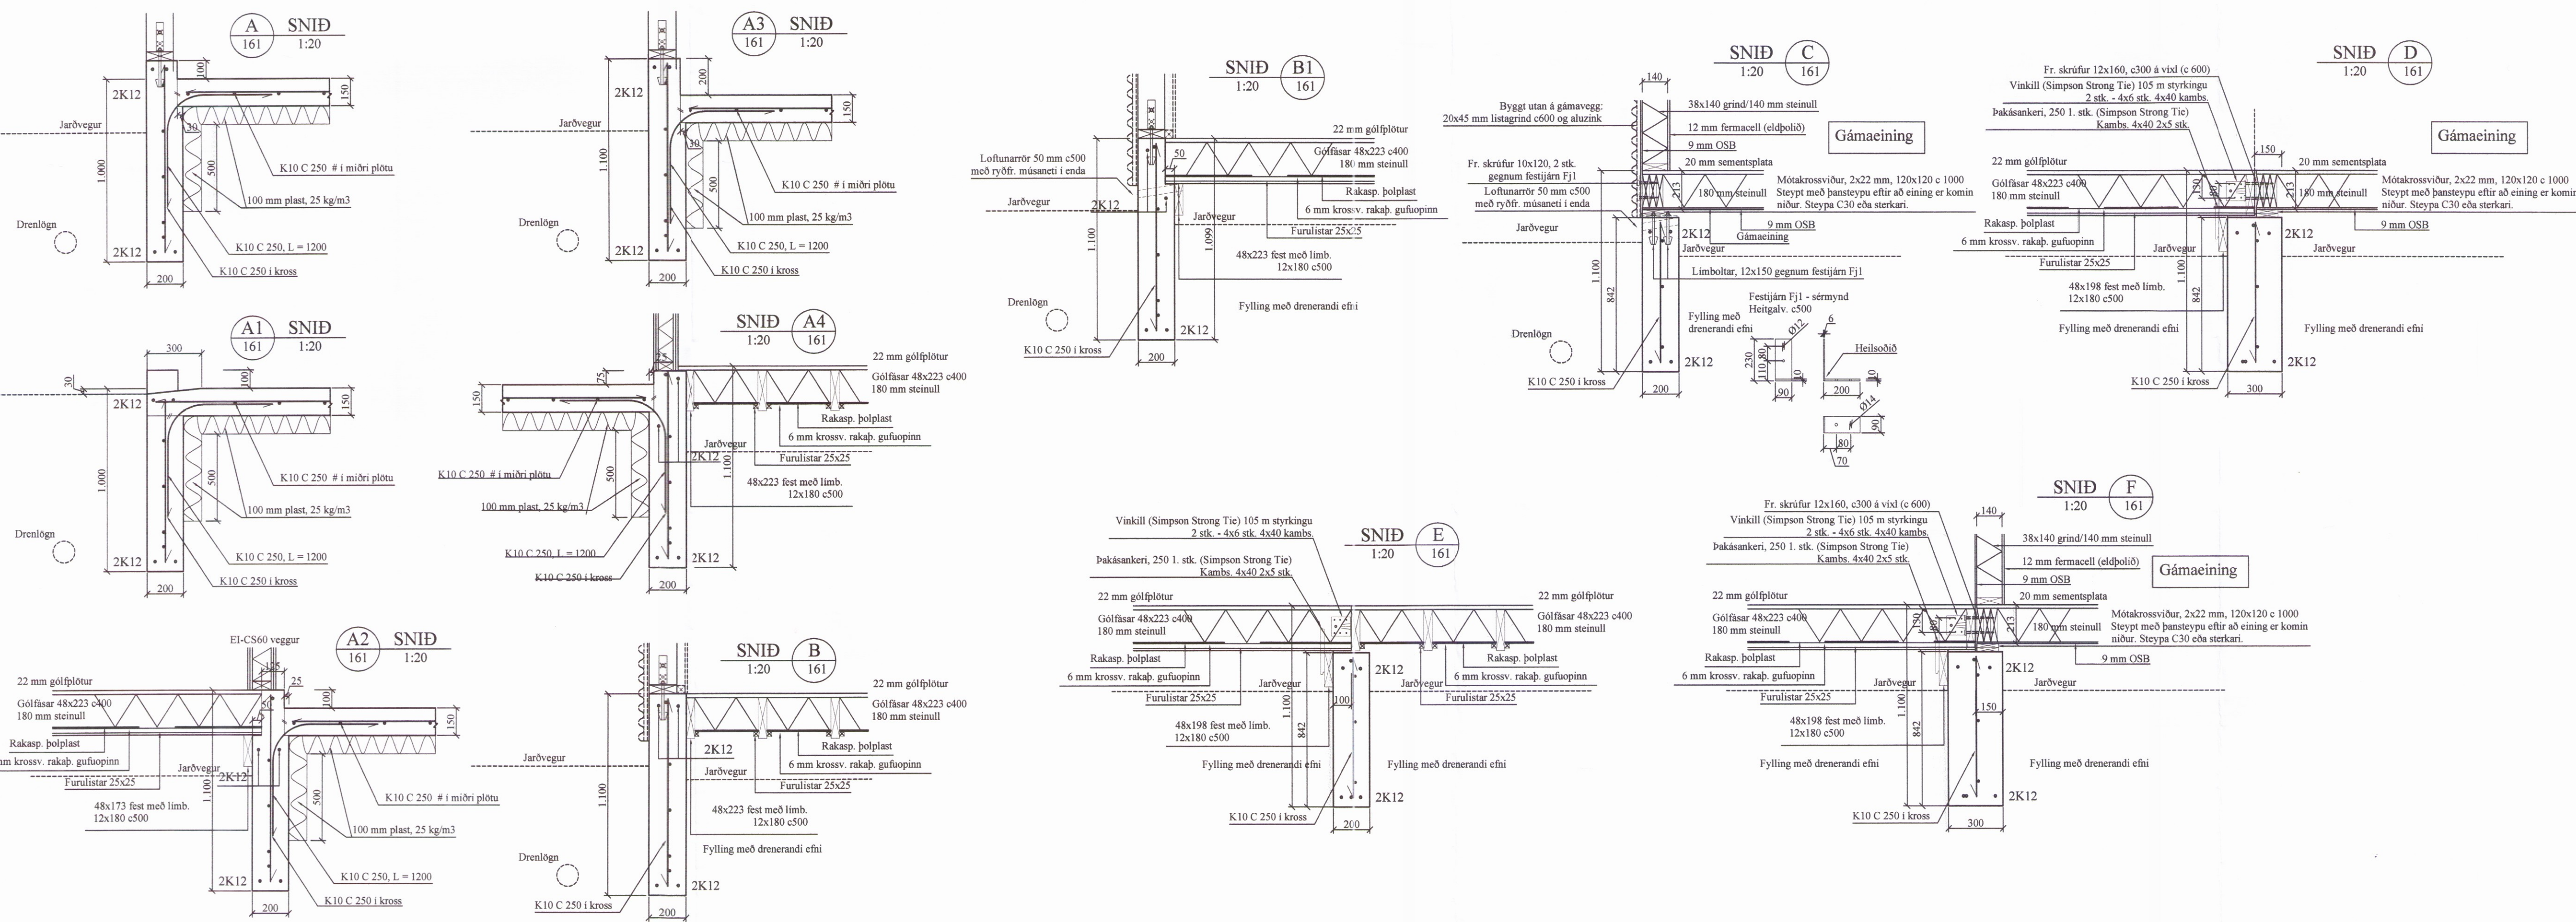

Br. nr.	Dags.	Af.	Breyting
(A)			
(B)			
(C)			
(D)			
(E)			

Íbúðarhús, Áshóls spildu Ásahreppi	Teikn nr: <b>161</b>
Burðarvirki Undirstöður	Frumstærð: <b>A1</b>
Dags: 10. okt. 2016	Mkv: 1:50/20
Samþ:	Hann: GBS
	Teikn: GBS

**VGS**  
VERKFRÆÐISTOFA  
GUÐJÓNS P. SIGFÚSSONAR EHF.  
AUSTURVEGI 42, 2. HAÐ.  
800 SELFOSHI  
SÍ: 482 22805, F: 482 3818  
NETFANG: VGS@VGS.IS