


# Gólfásar - grunnmynd

1:50

Skýpala- og byggingarfulltrúi Uppsveita b.s.  
**Yfirfarið**  
 29. des. 2016  
  
 Byggingarfulltrúi

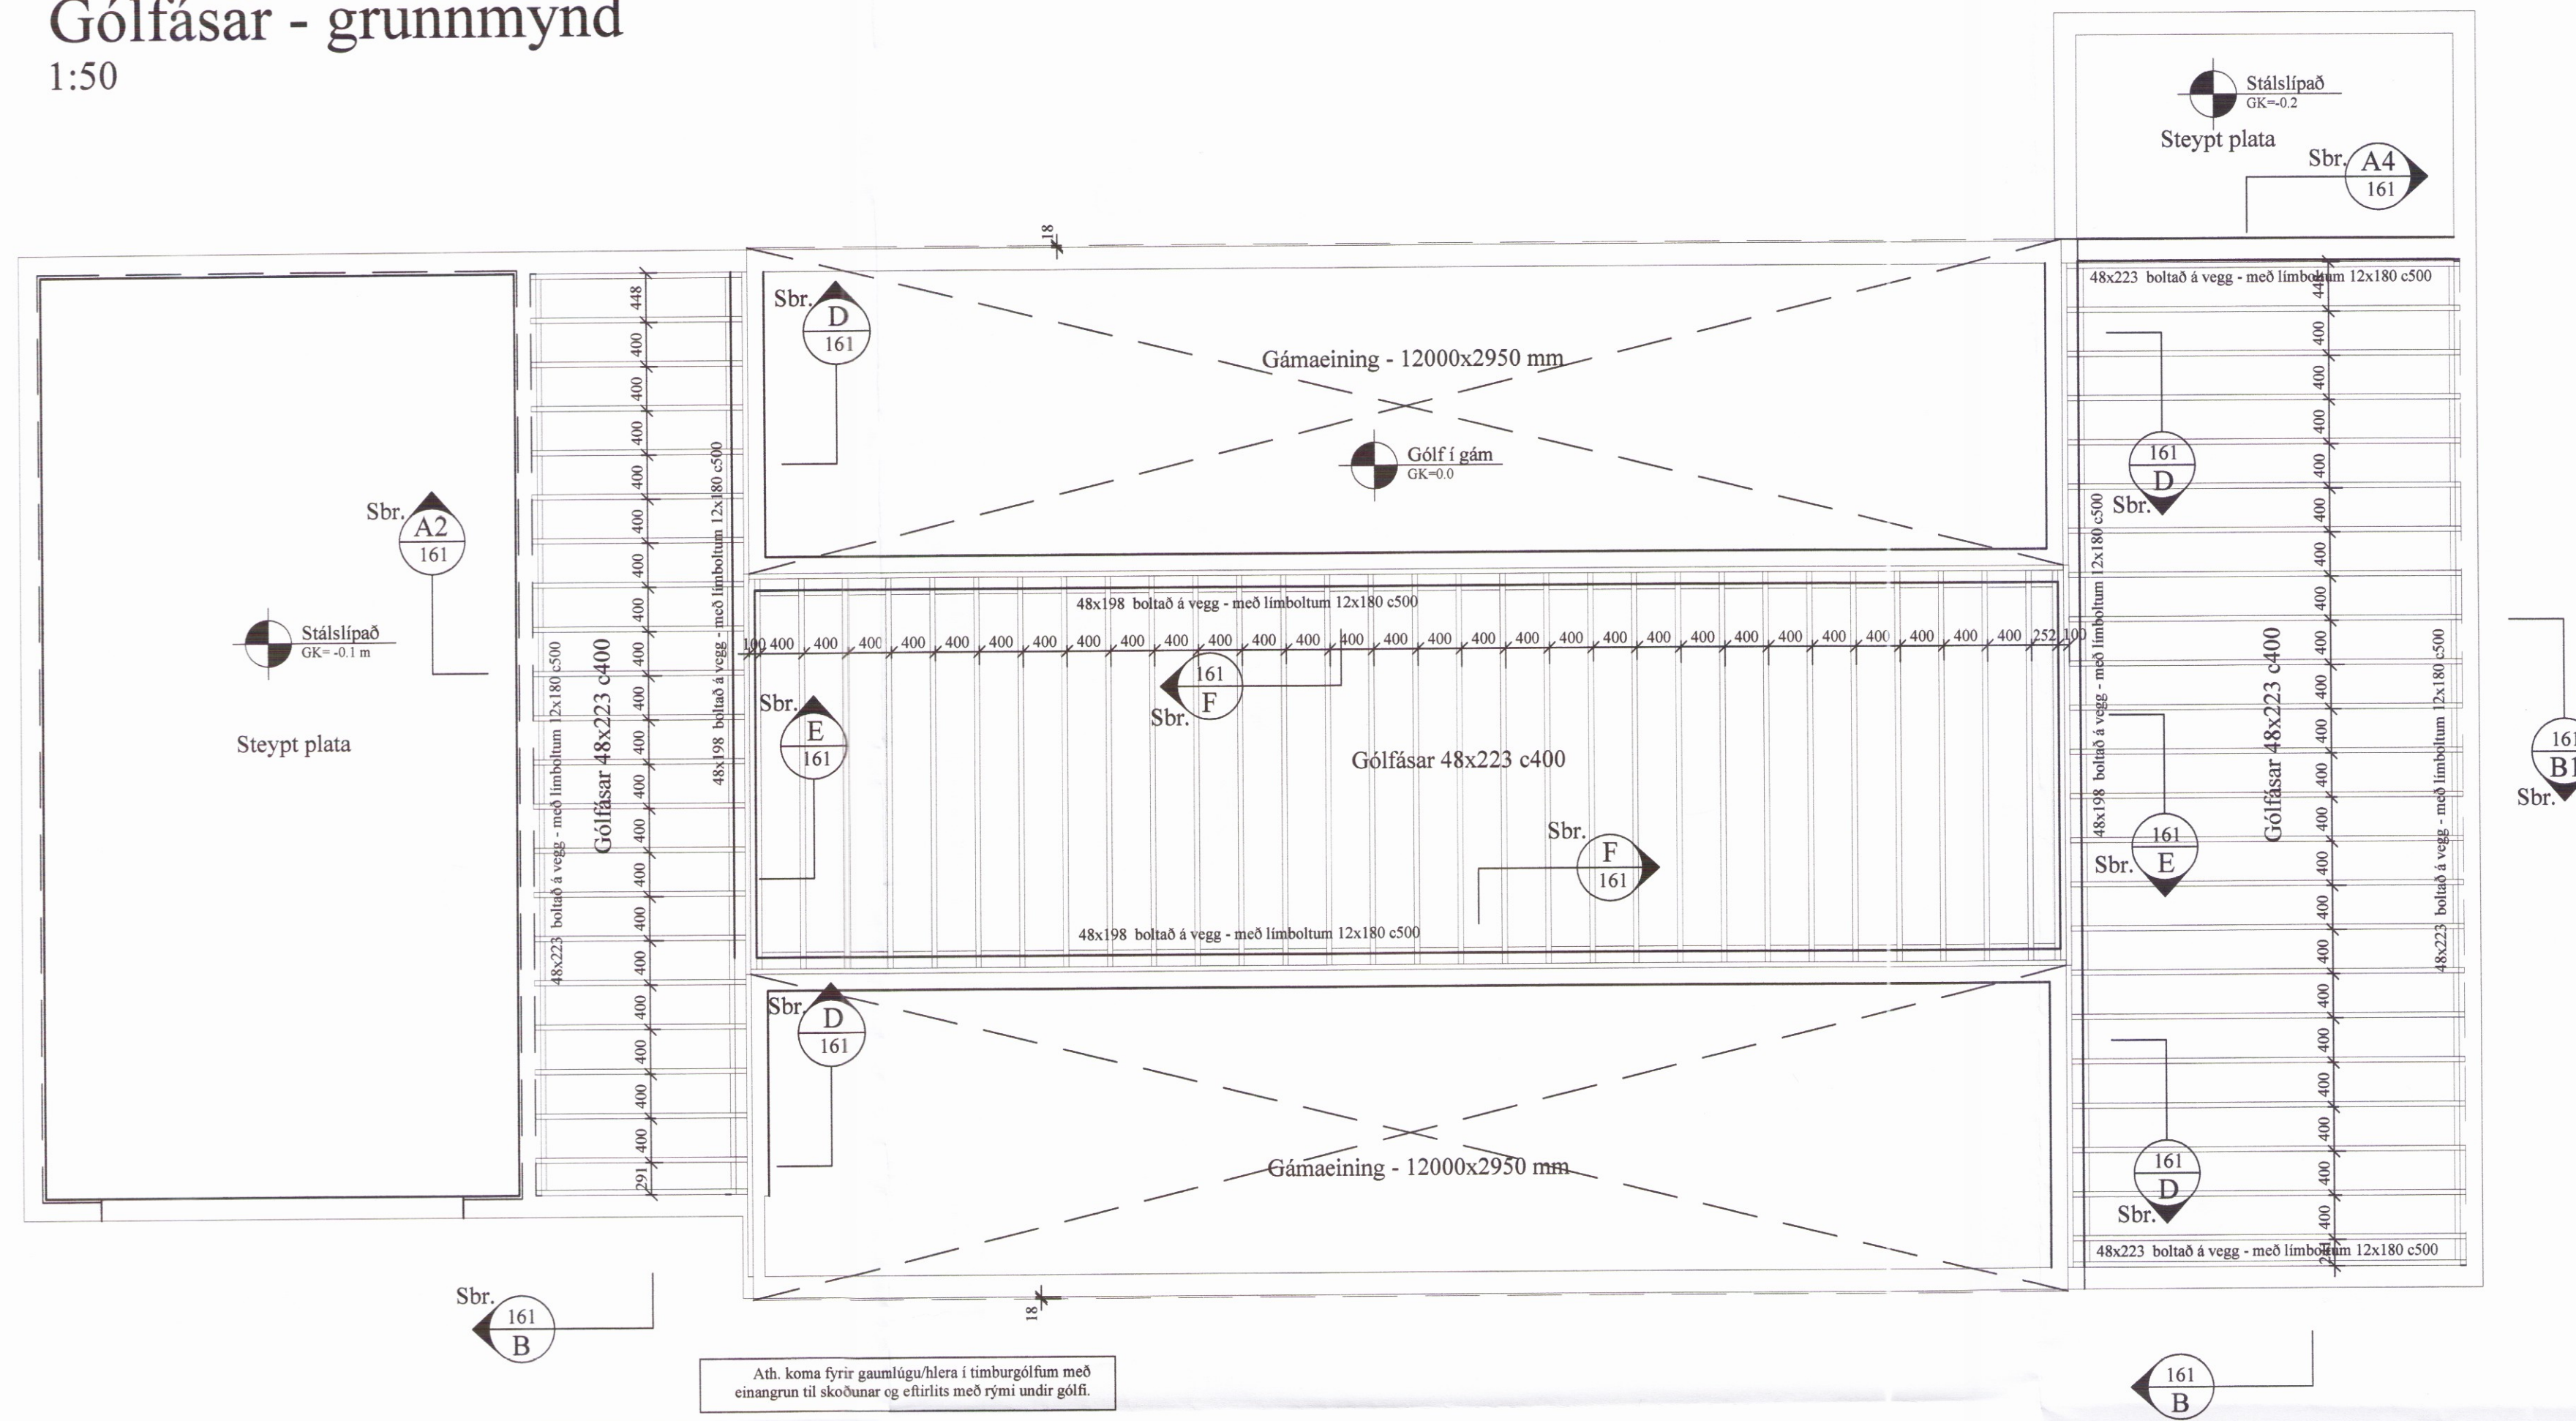

Ath. koma fyrir gámlögulera í timburgólum með einangrun til skoðunar og eftirlits með rými undir gólf.


**Almennt:**  
 Öll mál skulu staðfest skv. aðaltekningum. Ef eitthvert misræmi er skulu aðaltekningar vera ráðandi, þó ber að láta hönnuði vita af misræmi. Öll mál eru í millimetrum, nema annað komi fram.

**Skýringar - trévirki**  
 Allur viður er C18 eða betri skv. EN - stöðlum. Allan við utanhúss skal fúaverja. Allur saumur og festingar utanhúss skulu vera heitzinkhúðaðar eða ryðfríar.

Trygga skal loftun undir gólfi með loftrörum - sjá sérmyndir/snið í sökkul.

Drenlögnum kemur við sökkla - sjá lagnateikningar. Gæta skal að því að efni inn í grunn undir timburgólfi geti drenerað sig að drenlögnum.

Br. nr.	Dags.	Af.	Breyting
A			
B			
C			
D			
E			

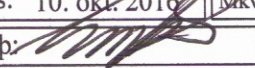Íbúðarhús, Áshóls spildu Ásahreppi	Teikn nr: 162
Burðarvirki Gólfásar	Frumstaerð: A1
Dags: 10. október 2016	Hamn: GPS
Samþ: 	Teikn: GPS

**VGS**  
 VERKFRÆÐISTOFA  
 GUÐJÓN Þ. SIGFÚSSONAR EHF.  
 AUSTURVEGI 42, 2. HÆÐ,  
 800 SELFOSS  
 S: 482 2805, F: 482 3818  
 NETFANG: VGS@VGS.IS