


0303

Stefán Arnason
Byggingaráræðingur, kt. 020346 4269 Símar 896 3920, 6617 280, sa@inimelis

Fristundahús í landi Oddsholts Grimsneshreppi nr. 38, landnr. 212753

Grunnmynd, afsíðumynd, útlit, snið, byggingarlýsing.

Tovuskra	2011-007	SA/SA	MKV/	1/100, 1/750	Blað nr.	1	TEKING NR.	100
Dags:	14. mars. 2012							

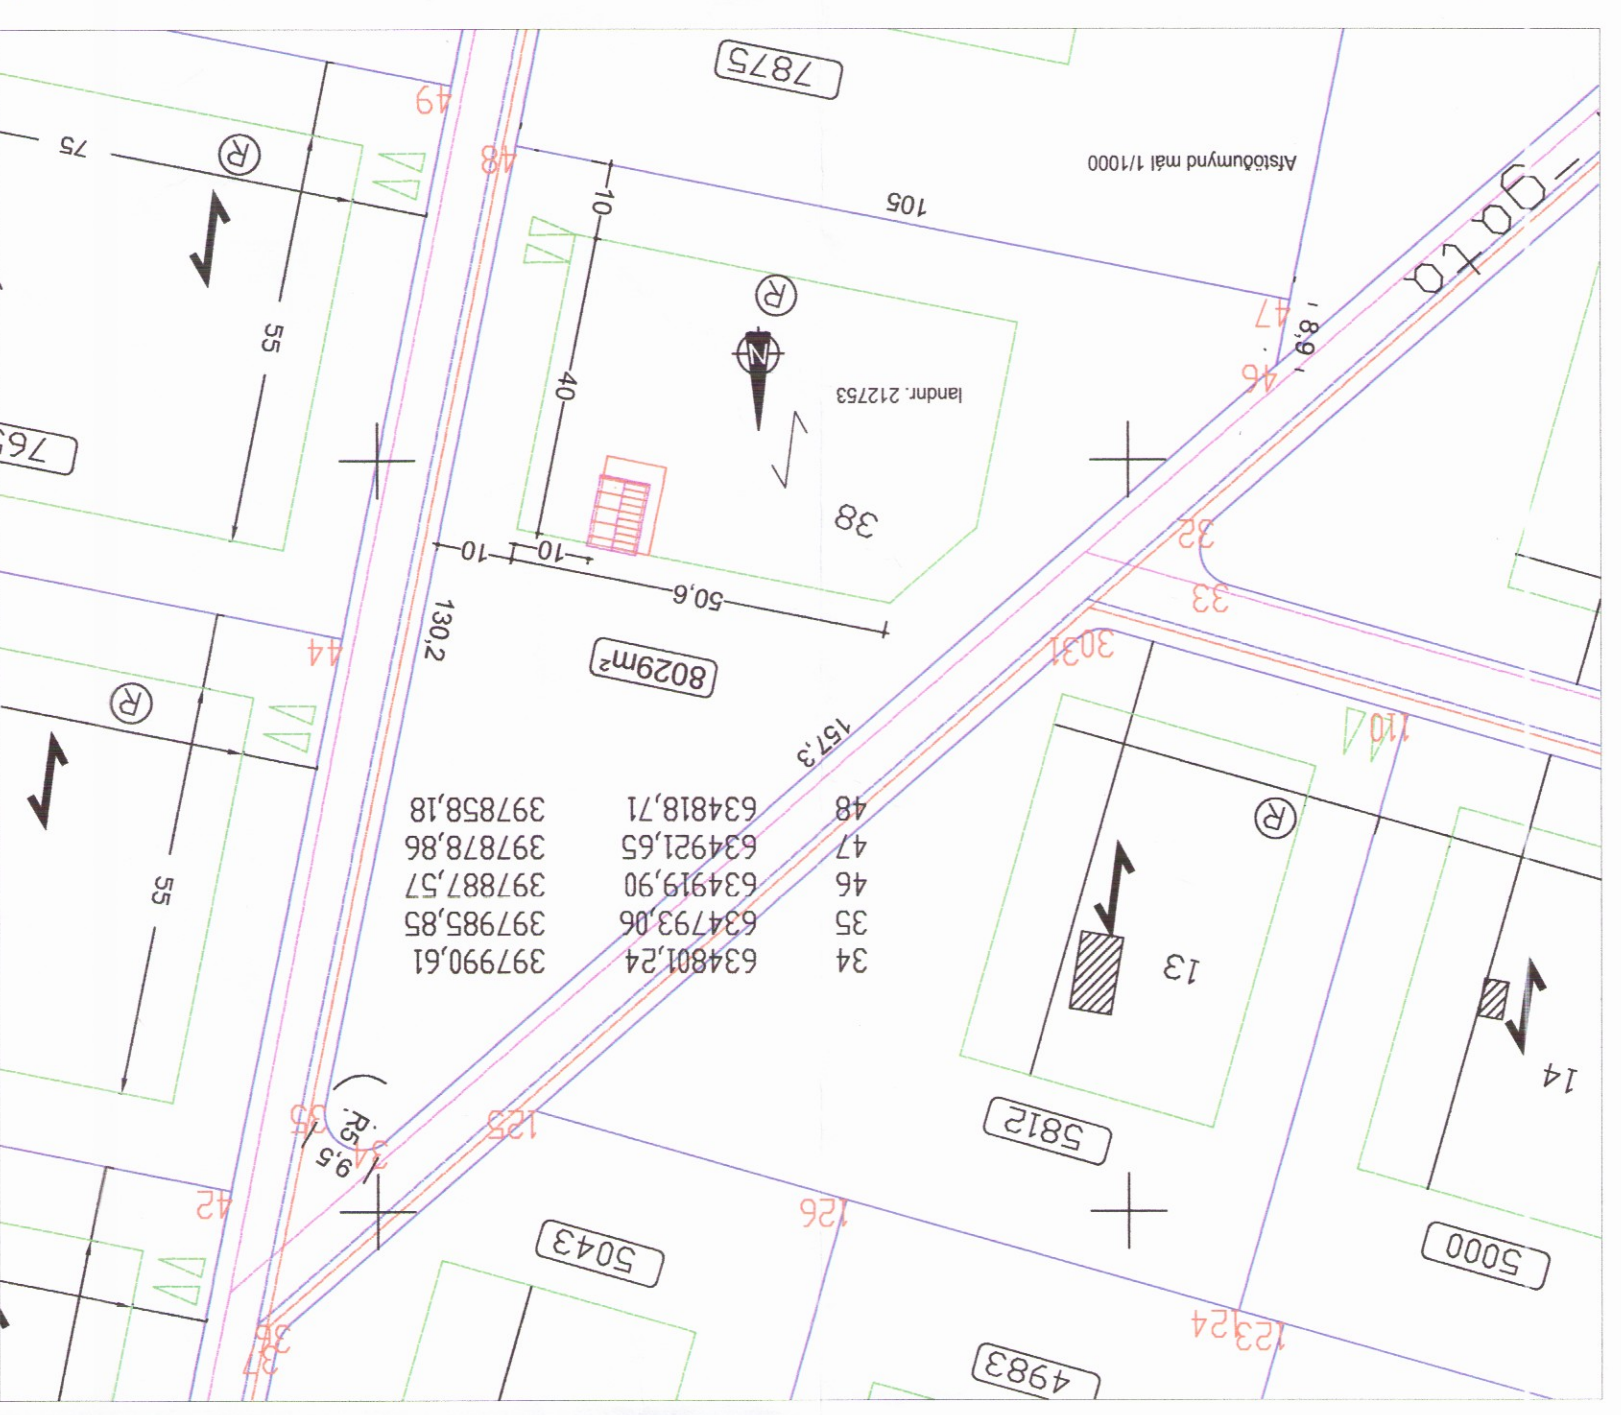

Byggingarlýsing:

Húsið er frístundahús í landi Oddsholts nr. 38, Grimsneshreppi, landnr. 212753. Undirstæda er drengarar 2 x 50 x 200mm settir ofan á steyplar súlar samkvæmt teikningu af undirstöðum. Öran á drengara koma blárar 50 x 223), einangun 200mm og gólfkæðing 22mm að ofan, neðan á drengara kornur 9mm krossvör eða annað ehit t.d. blíkk 0,5mm.

Útveggir eru trégrind 50 x 120mm (50x 150) klædd með 9mm krossvör til ástiftlingar og tréklæðing (eða öðru efiti að ósk bygglenda) að utan, að innan er rakavarnarlag 0,2mm þöplást og t.d. þanill eða gips 13mm, (spónapötlur 12mm eft þær uppyfla brunakröfur). Útveggja grind skal vera opin til vegna raka.




Þák: Bárujám kemur ofan á ljórúppappa, (þaknaill 20 graður) sperrur eru 20 x 223mm, einangun 200 mm sténuill (þakull) með vindpappa sem kemur á milli sperra, neðan á sperrur kemur rakavarnarlag 0,2mm, rafmagnsgjarn og kæðing (t.d. þanill) að velli húsgandna.

Innveggir eru einangur með 50mm sténuill. Gjúggar og hútdir eru úr tré með k-gleri. Loftþili á milli glerja er 12mm í fóstum kornum en 9mm í opnarlegum fögum og húrdum.

Lagtilt eru hefbundnar, upphtilun er hitaveita (rafhtilun) í öllum Eldvarmt og eldvarmtekkingar eru samkvæmt bygginga- og brunavarnarglögum.

Köfnunartílur: Pakk 0,2 W/m²C Útvegur 0,3 W/m²C Gólf 2,05 W/m²C Meðtálal glugga og hurða 51,8m² Flatamál: 51,8m² Aðrar stærðir eru samkv. skráningaflü.

Skráningartala:	Landnúmer:	Uppskipting og lýsing:	Stærðir:	Skjalnúmer:	Dags:	Skilv. númer:	Skráningartala:	Landnúmer:	Uppskipting og lýsing:	Stærðir:	Skjalnúmer:
0101	212753	1. hæð	51,8	D1	4.018	020346-4269	0101	212753	1. hæð	51,8	D1

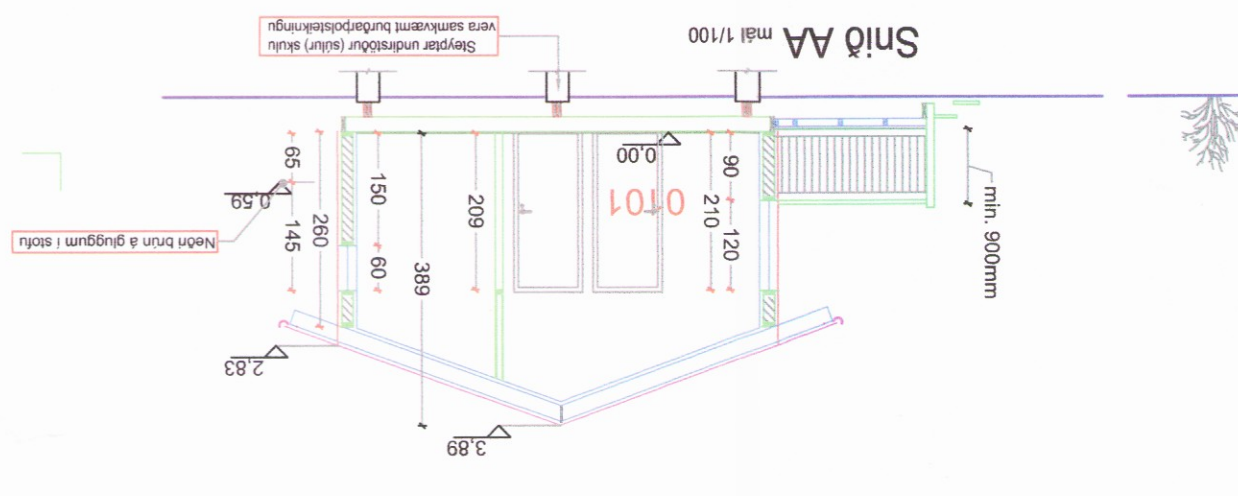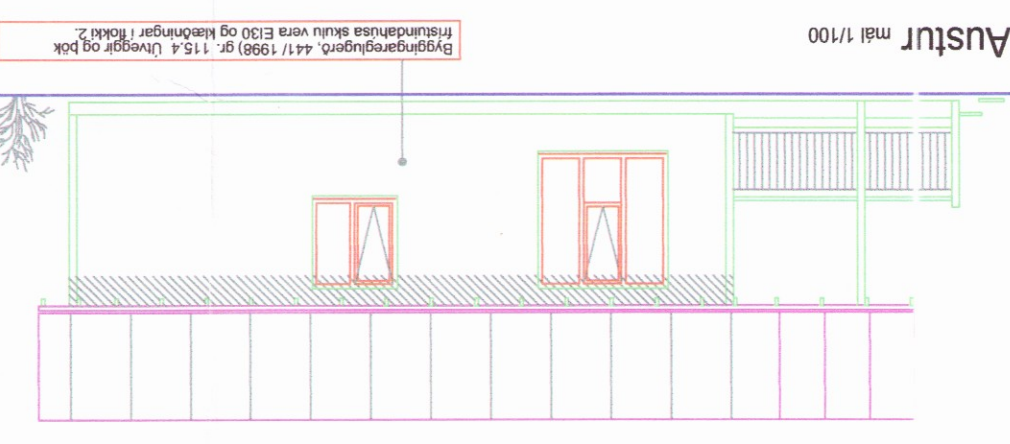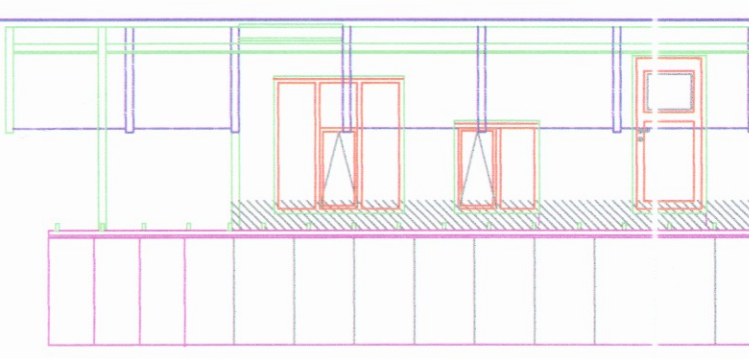

SAMPYKKT
06 APR. 2011
Byggingafræðingur, Arnessýslu og Flóahfr.