
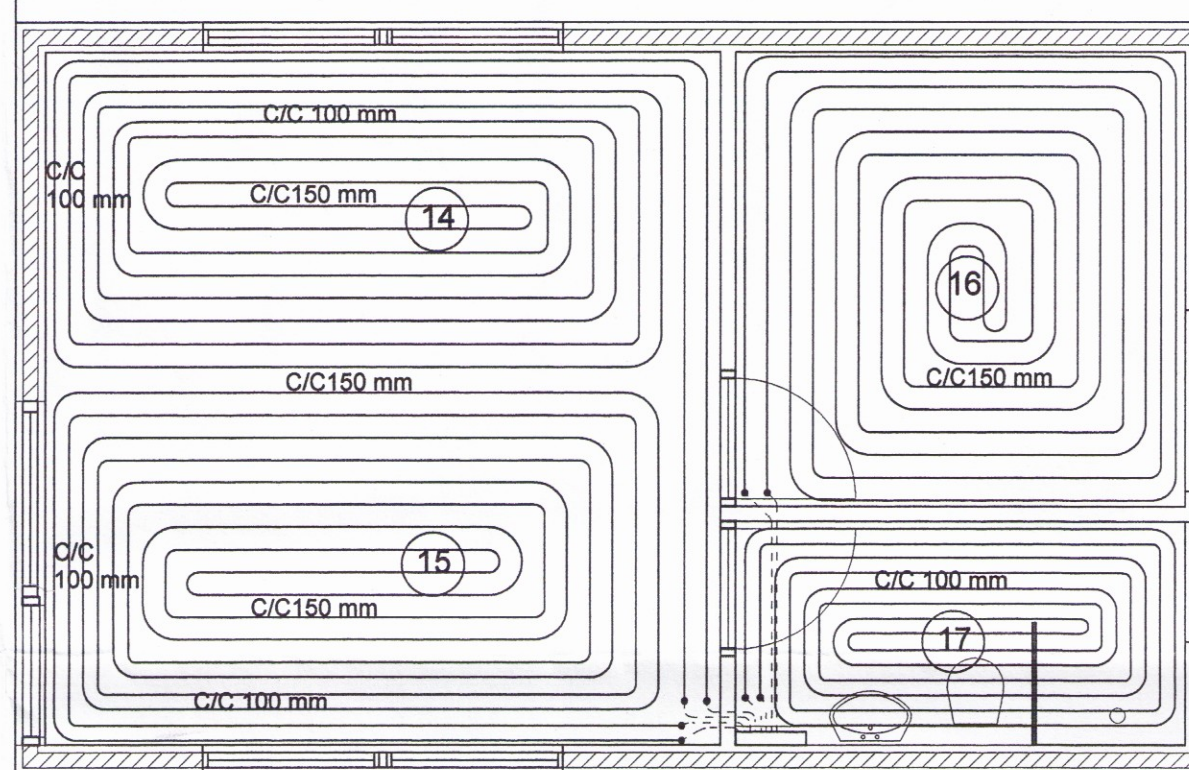


GRUNNMYND AF GÓLFHITALÖGNUM , MKV. 1:50

GÓLFHITARÖR ERU 20x2,0 mm.
PEX - PLASTRÖR AF VIÐURKENNDRI GERÐ
(SJÁ NÁNAR Í SKYRINGUM.)

ATH. EINANGRA SKAL GÓLFHITARÖR
FRÁ TENGIKISTU AÐ RÝMUM MEÐ ÁDRAGI
(SYND MEÐ BROTTINNI LÍNU Á TEIKNINGU.)

Skululegs- og byggingarfulltrúi Uppveita bs.
Yfirfarið
12. jan. 2017
Rannveig Sigurðardóttir
Byggingarfulltrúi

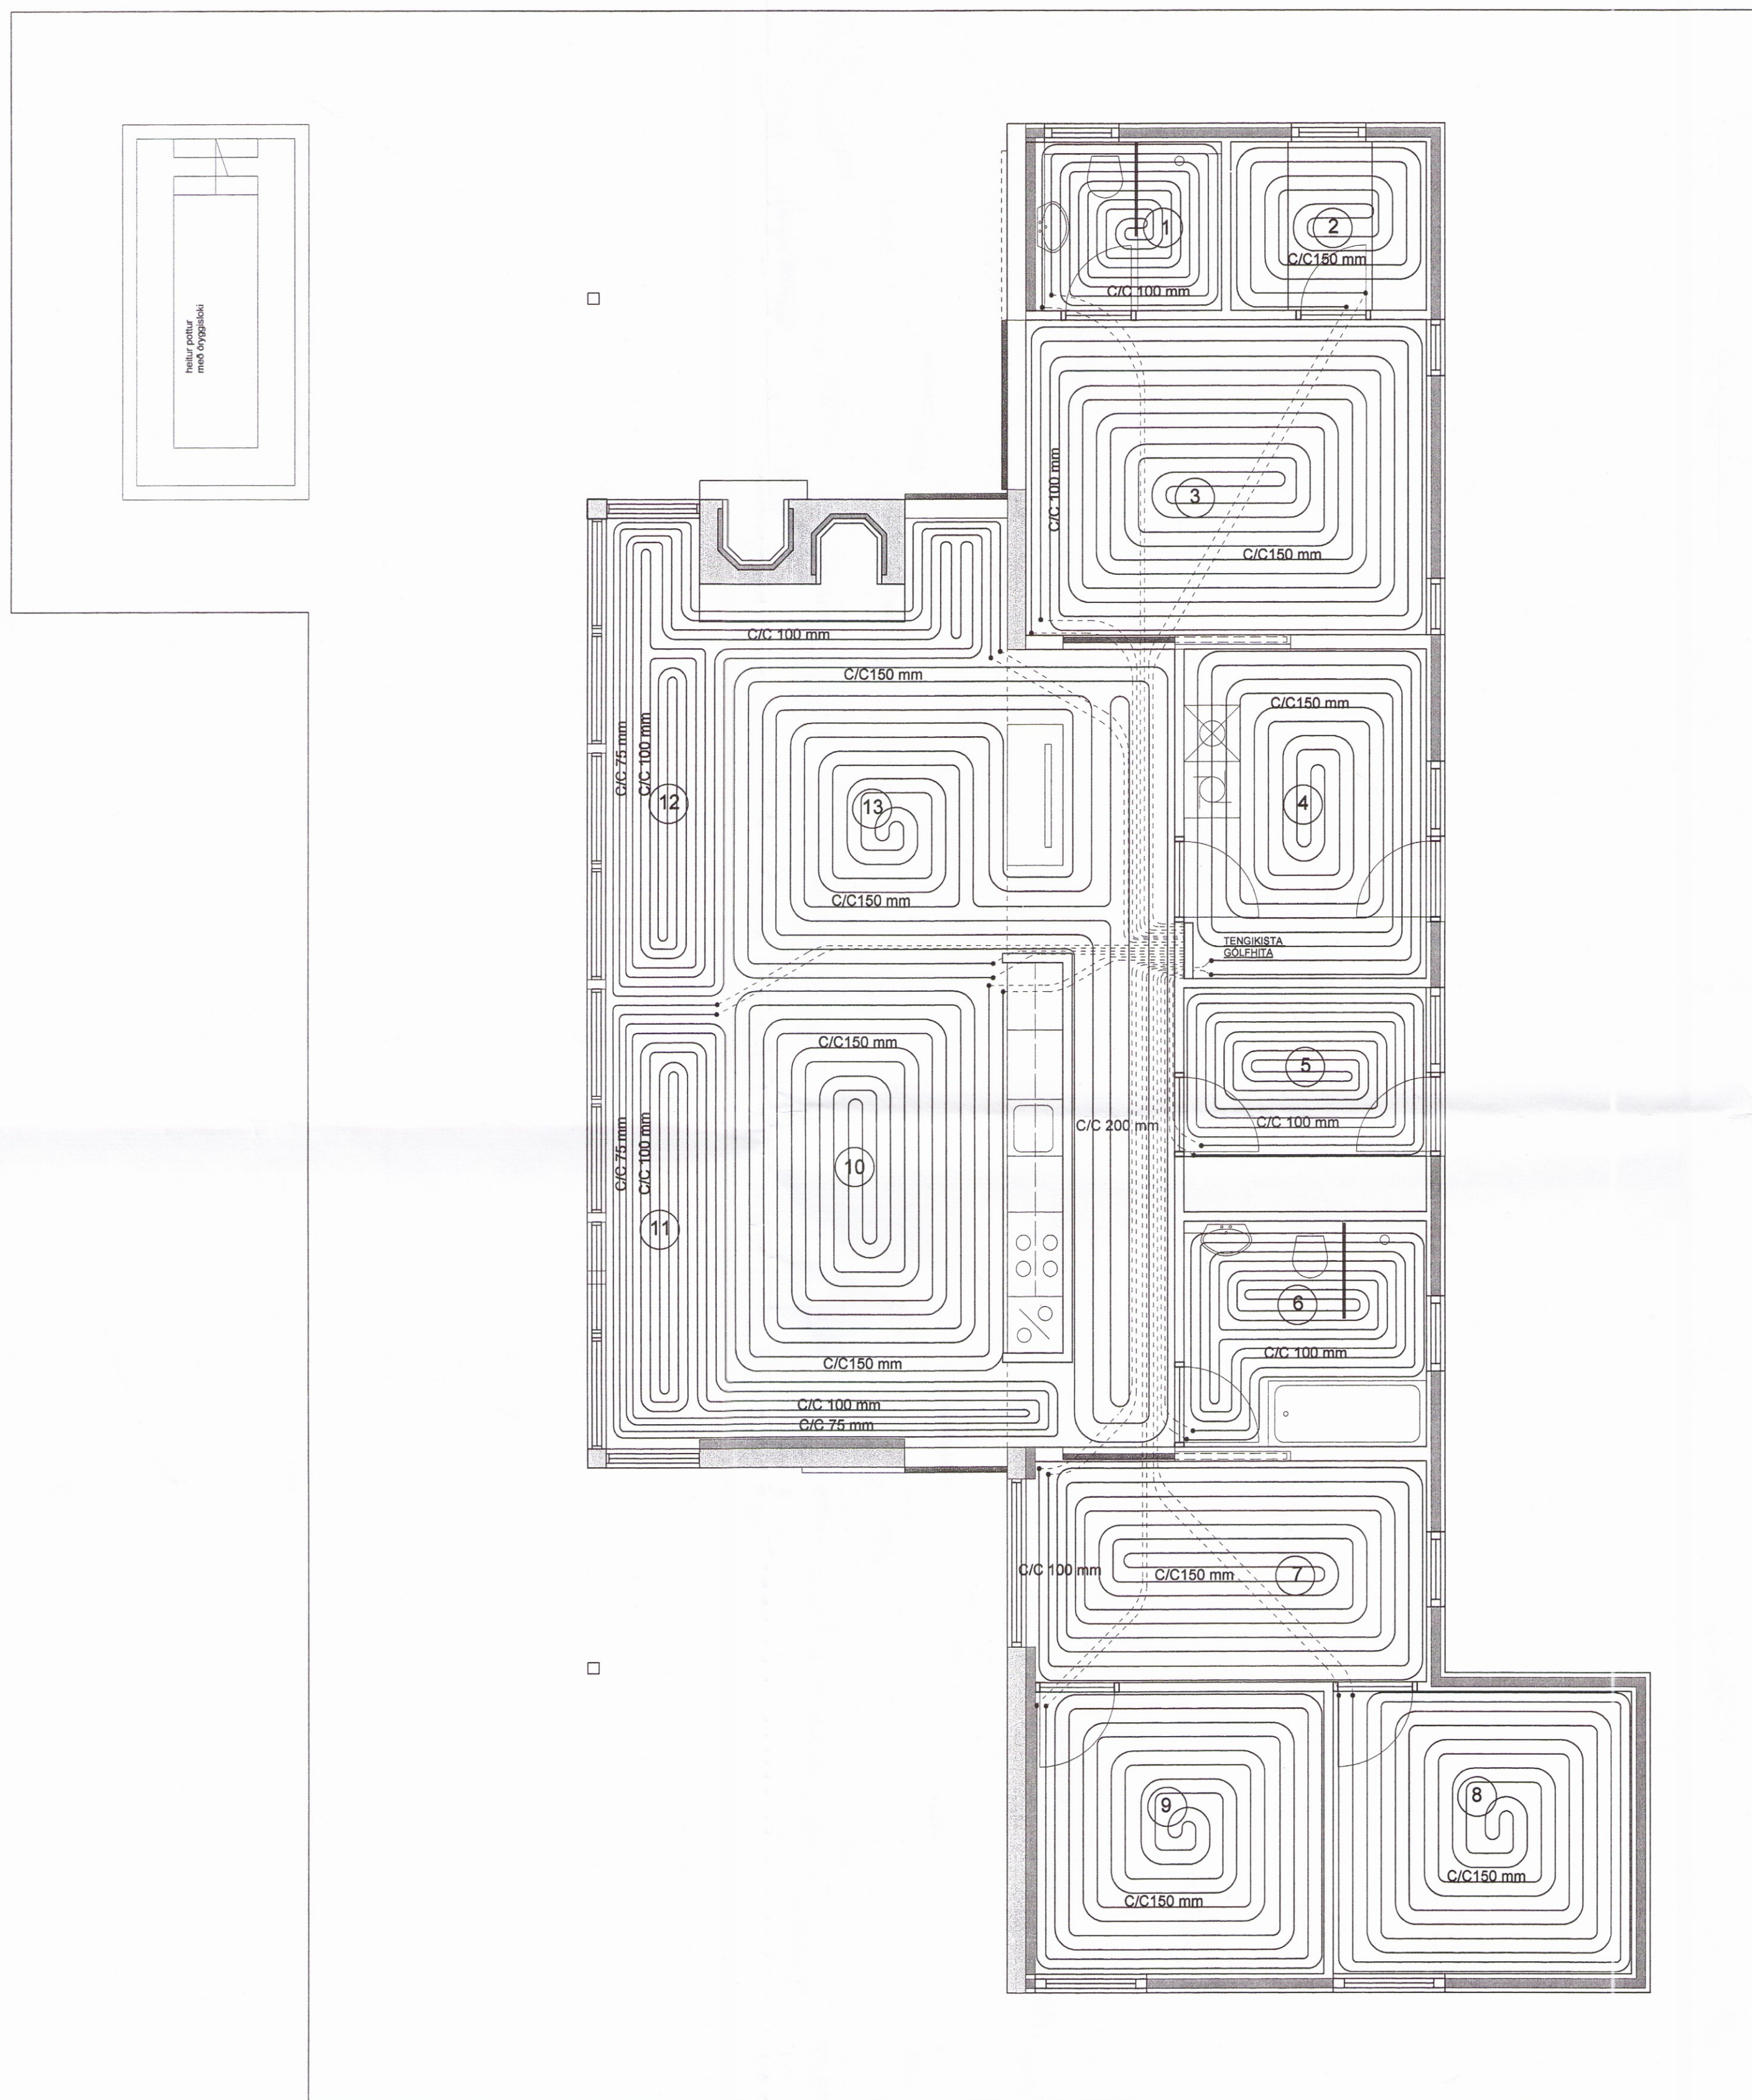

**SUÐURBAKKI 8
TAFLA YFIR GÓLFHITASLAUFUR**

GÓLFHITARÖR ERU 20x2,0 mm.
PEX - PLASTLAGNIR
(SJÁ NÁNAR Í SKYRINGUM.)

SLAUFU NR.	STAÐSETNING	LENGD Á SLAUFUM (m)	ORKA (Wött)
1	SNYRTING	33+15	429
2	FATAHERBERGI	22+15	286
3	SVEFNHERBERGI	93+6	1209
4	ÞVOTTUR	56	728
5	ANDDYRI	44+4	572
6	BADHERBERGI	45+9	585
7	SJÓNVARPSHERB.	73+10	949
8	SVEFNHERBERGI	67+15	871
9	SVEFNHERBERGI	67+15	871
10	ELDHÚS	80+4	1040
11	STOFA	82+10	1066
12	STOFA	85+8	1105
13	STOFA/GANGUR	102+3	1326
14	GESTA. STOFA	69	897
15	GESTA. STOFA	69	897
16	GESTA. HERB.	58+3	754
17	GESTA. BADHERB.	37	481

ALLS = 1.082 m (HEITIR METRAR) ALLS = 14.066 Wött

OFNASKRÁ


OFN NR	GERÐ OFNA	BREIDD/LENGD (mm)	ORKA (WÖTT)
1.01	HANDKLÆÐAOFN	500/1200	350
1.02	HANDKLÆÐAOFN	500/1200	350
1.03	HANDKLÆÐAOFN	500/1200	350

ORKUGJÖF OFNA : ALLS= 1050- Wött

ORKUGJÖF OFNA : 1.050 Wött
ORKUGJÖF GÓLFHITA : 14.066 Wött

HEILDARORKUGJÖF HITAKERFIS = 15.116 Wött

SNID Í PLÖTU MKV. 1:10

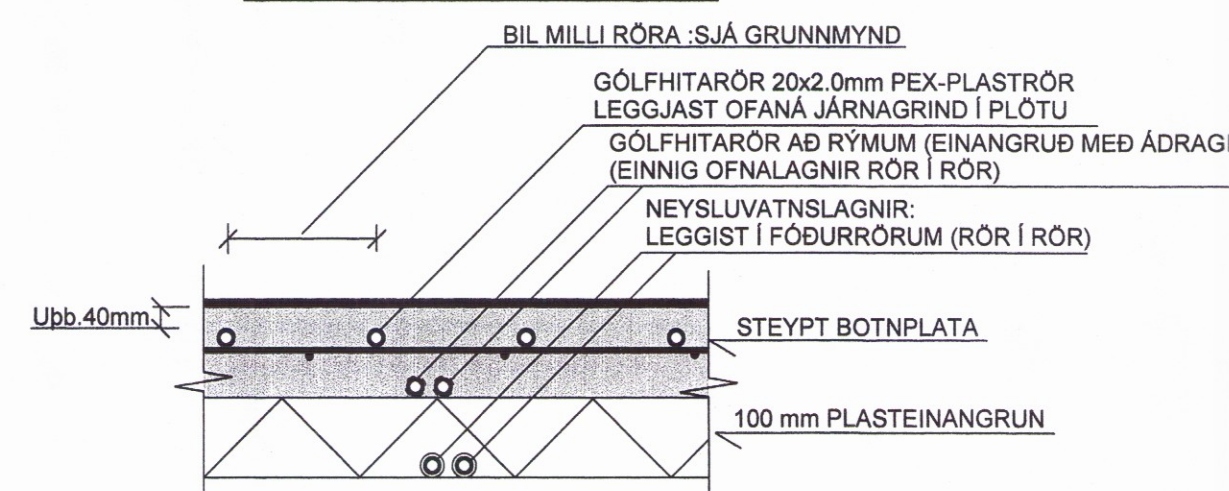

SJÁ SKÝRINGAR Á TEIKNINGU NR. 203

TEIKN.NR. 204	Tækniáfangur ehf. KT 450656-1889 Kirkjustétt 28, 113 Reykjavík Sími: 564 22 44, Netf. tv@vortex.is
KVARDI: 1:50, 1:10	
DAGS: MARS 2016	
HÁNNAD: MG	VERKEFNI: SUÐURBAKKI 8 - GRÍMSNES OG GRAFNINGSBREYPI
TEIKNAD: MG	GÓLFHITALAGNIR: GRUNNMYND, SNID OG TAFLA YFIR GÓLFHITASLAUFUR
YFIRFARID: <i>Magnús Gylfason</i>	Undirskrift: <i>Adalheiður Ó. Johnson</i>

Magnús Gylfason KT. 201251-4199 Undirskrift Adalheiður Ó. Johnson
Arkitekt FAJ
Kt. 080657-7819