


GRUNNMYND AF NEYSLUVATNSLÖGNUM, MKV. 1:50

NEYSLUVATNSLAGNIR ERU PEX-PLASTRÖR SEM LEGGIST RÖR Í RÖR.
LAGNIR AD TENGISTUM ERU AL-PEX PLASTRÖR Í FÖÐURRÖRUM.

Skipulags- og byggingarfulltrúi Uppsveita Sv.
Yfirfarið
12. jan. 2017
Byggingarfulltrúi

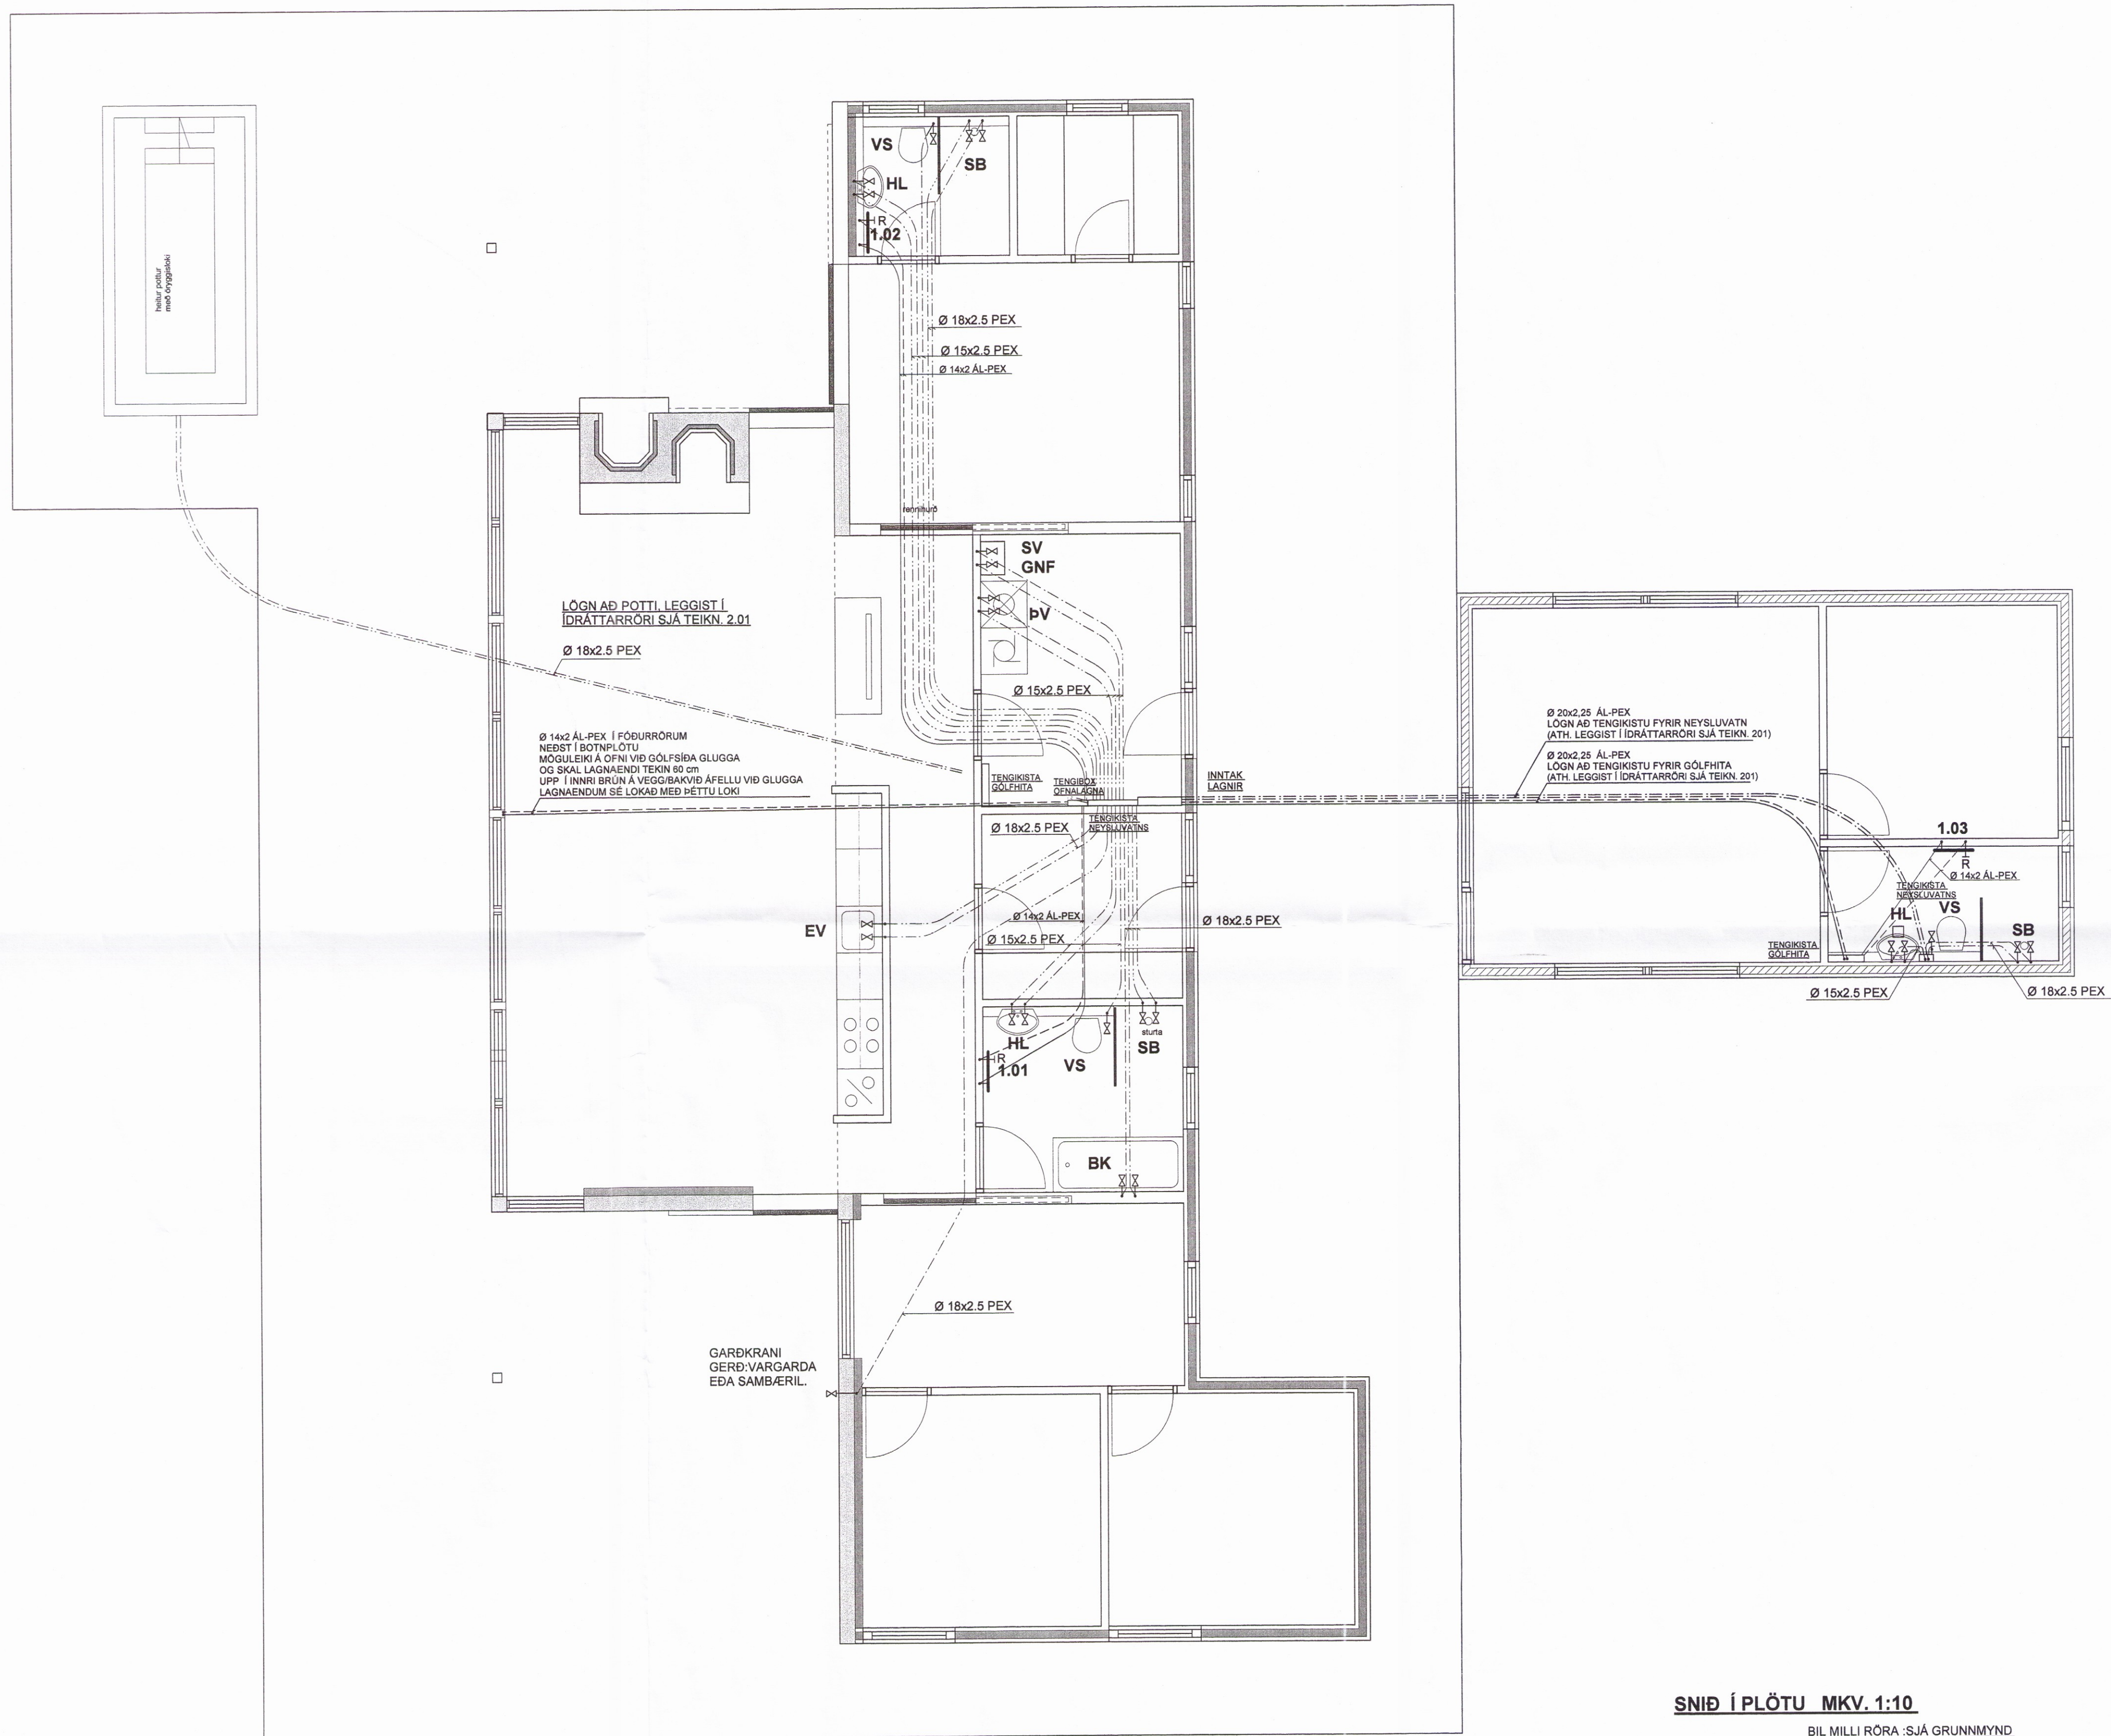


SKÝRINGAR :

NEYSLUVATNSLAGNIR:
PIPUR Í NEYSLUVATNSLÖGN (FRÁ GRIND AD TENGISTU) ERU AF GERÐINI AL-PEX SAMKV. DIN 16883.
ÞAU LEGGJAST Í FÖÐURRÖRUM AF VIÐURKENNDRI GERÐ.
NEYSLUVATNSLAGNIR (FRÁ TENGISTUM AD TÆKJUM) ERU RÖR Í RÖR LAGNIR RÖR SÉU PEX-PLASTRÖR AF VIÐURKENNDRI GERÐ.
FÖÐURRÖR SÉU AF VIÐURKENNDRI GERÐ.
VATNSRÖRIN SKULU ÞOLA 70 GRÁÐUR C SAMFELT VIÐ 1MPa VINNUPRÝSTING TENGISTYKKI SÉU ÚR AFSINKUNARÞOLUJ MESSING.
SETJA SKAL HLIFÐARHÓLKA UTANUM RÖR ÞARSEM ÞAU FARA Í GEGNUM VEGGI OG TENGJAST KISTUM.
ALLT EFTIR OG FRÁGANGUR SÉ SAMKV. ÍST 67 OG GILDANDI REGLUGERÐUM.
ALLT EFTIR HAFI LAGNAEFNISVOTTUN.

HITAKERFI:
GÖLFHITALAGNIR.
GÖLFHITARÖR ERU 20x2.0 mm PEX-PLASTLAGNIR AF VIÐURKENNDRI GERÐ OG ERU ÞÆR LAGÐAR OFANÁ JÄRNAGRIND Í BOTNPLÖTU.
FARA SKAL EFTIR LEIÐBEININGUM FRAMLÉIÐANDA VARDANDI MEDHÖNDLUN RÖRANNA HVER MOTTA ER SJÁLFTÆÐUR HITAGJAFI OG SÉ HUN HEIL OG ÖSAMSETT.
GÖLFHITAKERFIÐ ER UPPBLÖNDUNARKERFI MED HRINGRÁSARDELU OG HITASTÝRÐUM LOKA.
VATNSHITASKYNJARI FYRIR LOKA ER STAÐSETTUR Í FRAMRÁS GÖLFHITAKERFIS OG TRYGGIR AD VATNIÐ FARI EKKI OF HEITT INNÁ SLAUFURNAR (STILLA SKAL LOKANN Á 40 GRÁÐUR C).
RENNSLI INNÁ HVERJA SLAUFU ER STÝRT MED SJÁLVEYRUM HITANEMUM.
SETJA SKAL HLIFÐARHÓLKA UTANUM RÖR ÞARSEM ÞAU FARA Í GEGNUM VEGGI OG TENGJAST KISTUM.
TENGINGRIND FYRIR NEYSLUVATN OG HITAKERFI SÉ AF STAÐLADRI GERÐ FYRIR LOKJAD HITAKERFI T.O. TERMIX VVX FRÁ DANFOSS EDA SAMBÆRIL.
ALLT EFTIR OG FRÁGANGUR SÉ SAMKV. ÍST 67 OG GILDANDI REGLUGERÐUM.
ALLT EFTIR HAFI LAGNAEFNISVOTTUN.

ÖFNALAGNIR:
ÖFNAR ERU STÁLPLÖTUÖFNAR AF VIÐURKENNDRI GERÐ OG SKULU ÞEIR FULLNÆGJA ÍSLENSKUM STAÐLI ÍST EN 442 AD GERÐ OG AFKÖSTUM.
ALLAR TENGINGAR Í ÖFNA SKULU VERA 10mm.
LAGNIR AD ÖFNUM ERU AL-PEX PLASTLAGNIR SAMKV. DIN 16883.
ALLT EFTIR OG FRÁGANGUR SÉ SAMKV. ÍST 67 OG GILDANDI REGLUGERÐUM.
ALLT EFTIR HAFI LAGNAEFNISVOTTUN.

SNÍÐ Í PLÖTU MKV. 1:10

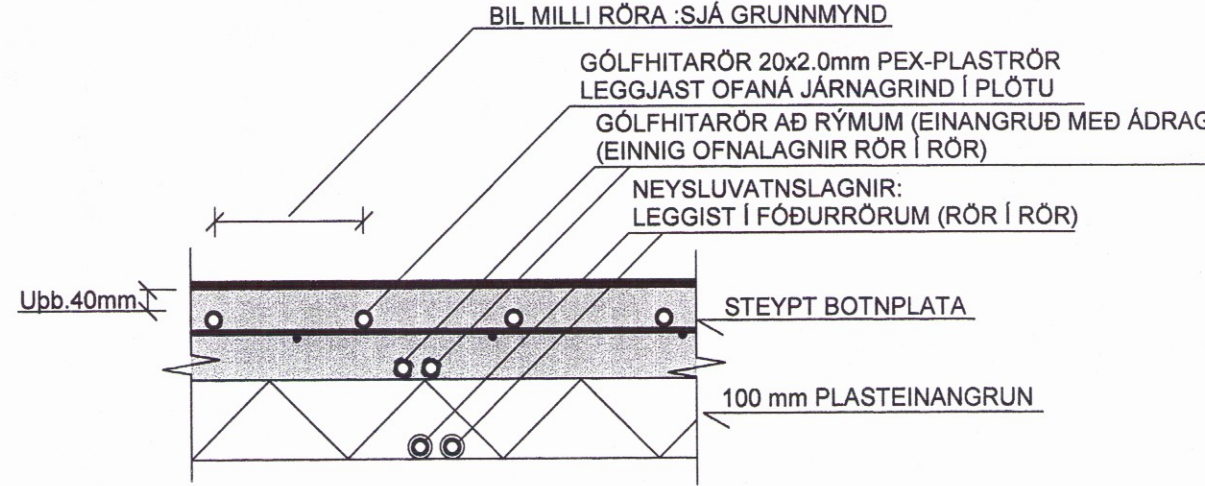

TEIKN.NR. 203	Tækniáfangur ehf. KT 450586-1889 Kirkjústítt 26, 113 Reykjavík Sími: 564 22 44, Netf. tv@vortex.is
KVARDI: 1:50, 1:10	
DAGS. FEB. 2016	
HANNAÐ: MG	VERKEFNI: SUÐURBAKKI 8 - GRÍMSNES OG GRAFNINGSHREPPI
TEIKNAD: MG	NEYSLUVATNSLAGNIR: GRUNNMYND, SNÍÐ OG SKÝRINGAR
YFIRFARIÐ: Magnús Gylfason	Undirskrift: Arnar Ólafsson

Arktitekt FAI
Kt. 080657-7819

0312