


Skjalage- og Byggingarfræðingafélagið
Yfirfarið
12. jan. 2017
Þórunn Þ.
Byggingarfræðingur

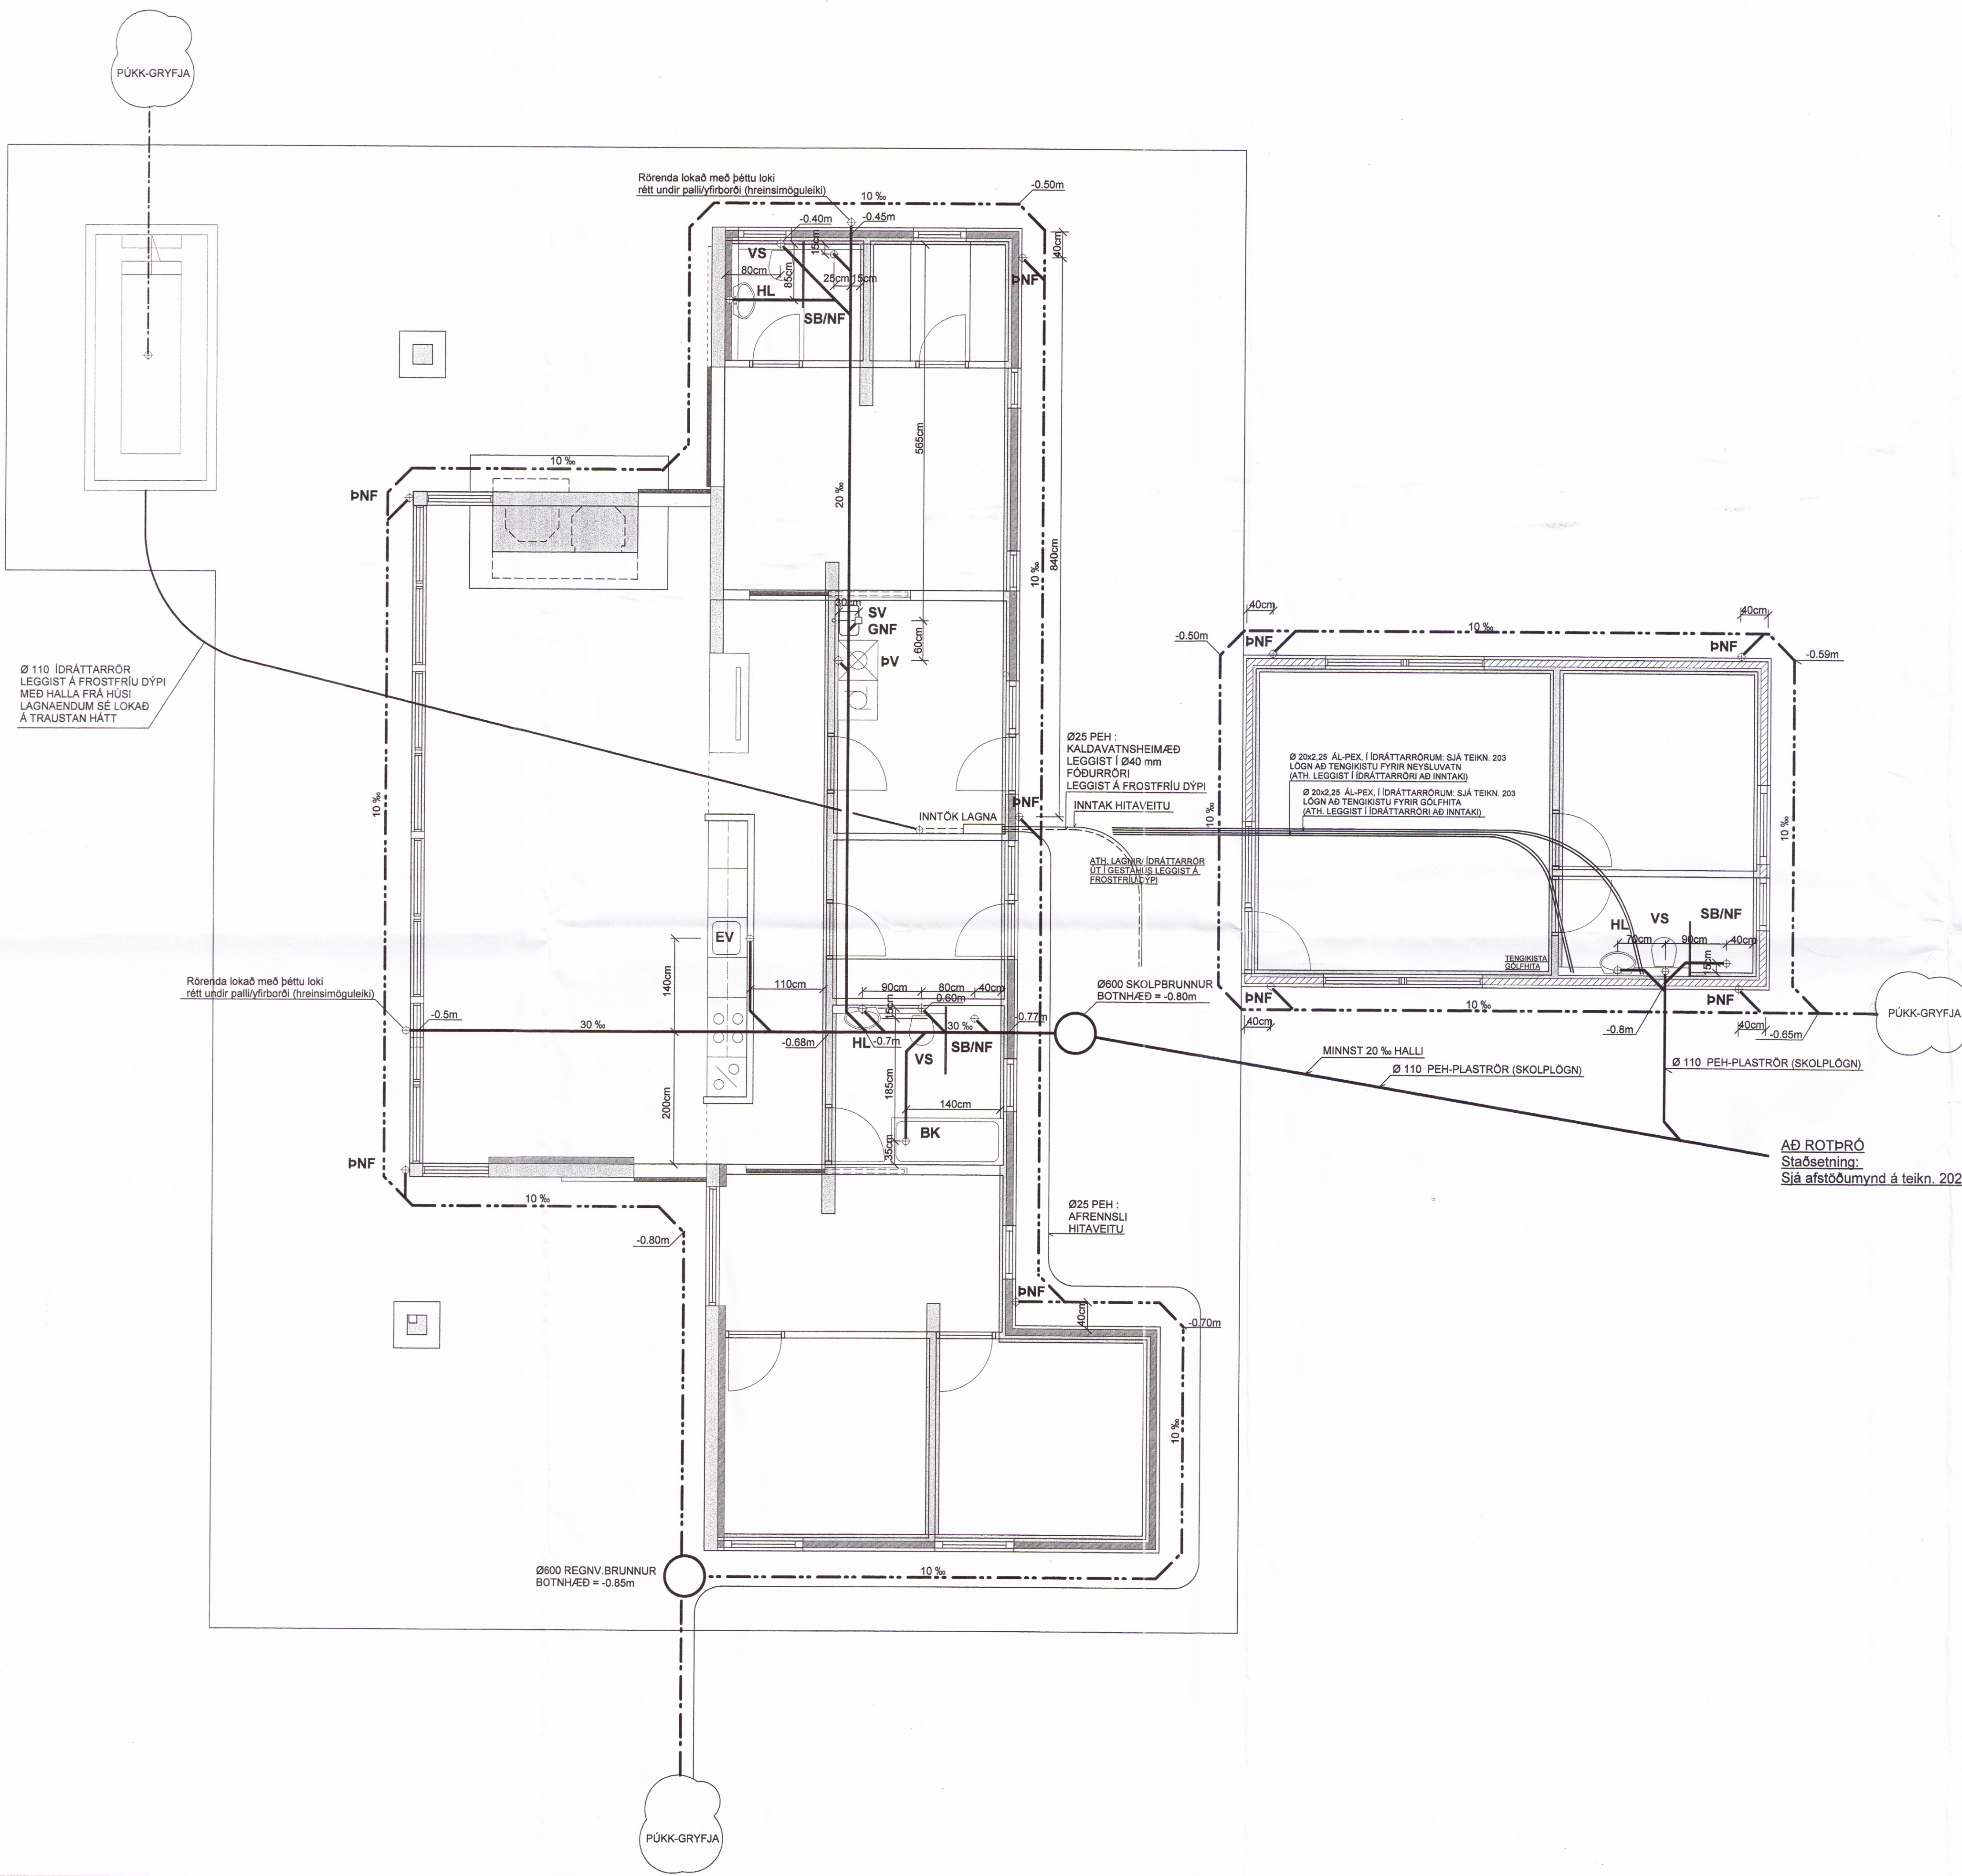

SKÝRINGAR :
LAGNIR Í GRUNNI:

ÖLL RÖR ERU Ø 100 mm PVC-PLASTRÖR
NEMA ANNAÐ SÉ TEKID FRAM Á TEIKNINGUM (SITURLÖGN)
LAGNIR FRÁ ROTÞRÓ AÐ BRUNNUM VIÐ HÚS ERU PEH-PLASTRÖR
ALLAR SAMSETNINGAR SÉU MEÐ GÚMMIÞÉTTINGUM
NOTA SKAL DRENMÖL NR. 1 YFIR JARÐVATNSLAGNIR
ROTÞRÓ SÉ ÞRIGGJA HÓLFA 3200 LÍTRA MEÐ
12.5m ÞREFALDRI SITURLÖGN (SJÁ TEIKN. 2.02)
SJÁ SKÝRINGAR UM ROTÞRÓNA Á TEIKN. NR. 2.02
SJÁ EINNIG LEIÐBEININGAR FRÁ FRAMLEIÐANDA UM UPPSETNINGU,
NOTKUN OG TÆMINGU ROTÞRÓARINNAR
AFRENSLI FRÁ HEITUM POTTI (EF TIL KEMUR) LEGGIST Í PÚKKGRYFJU
Í Ø 50 mm PEH-PLASTRÖR

PLÖTUKÓTI ER EKKI ÞEKKTUR OG SÉ ÁKVÆÐINN Á STAÐNUM.
HÆÐIR LAGNA Á TEIKNINGUM ER MÁLSETNING Í METRUM FRÁ
EFRI BRÚN PLÖTU. NIÐUR Í RENNSLI Á RÖRI.

ALLAR ADRAR MÁLSETNINGAR ERU Í SENTIMETRUM

SKOLPLÖGN
REGNVATNSLÖGN
REGN- OG JARÐVATNSLÖGN

TEIKN.NR. 201	 Tækniáfangur ehf. KT 460586-1889 Kirkjústítt 26, 113 Reykjavík Sími: 564 22 44, Netf: tv@vortex.is
KVARDI: 1:50	
DAGS: MARS 2016	
HANNAD: MG	VERKEFNI: SUÐURBAKKI 8 - GRÍMSNES OG GRAFNINGS-SHREPPÍ
TEIKNAD: MG	LAGNIR Í GRUNNI: GRUNNMÝND OG SKÝRINGAR
YFIRFARID: <i>Magnús Gylfason</i>	Undirskrift: <i>Þórunn Þ.</i>
Magnús Gylfason KT 201251-4199	Undirskrift: <i>Þórunn Þ.</i> Arkitekt/Fat Kf. 080657-7819