


GRUNNMYND AF UNDIRSTÖÐUM MKV. 1:50

SÖKKLAR UNDIR TIMBURVEGGI ERU TEKNIR 5cm
INNAR EN MÁLSETNINGAR Á TEIKNINGUM ARKITEKTS

Skipulags- og byggingarfulltrúi Uppsveita bs.
Yfirfarið
12. jan. 2017
Rúna Guðlaug
Byggingarfulltrúi

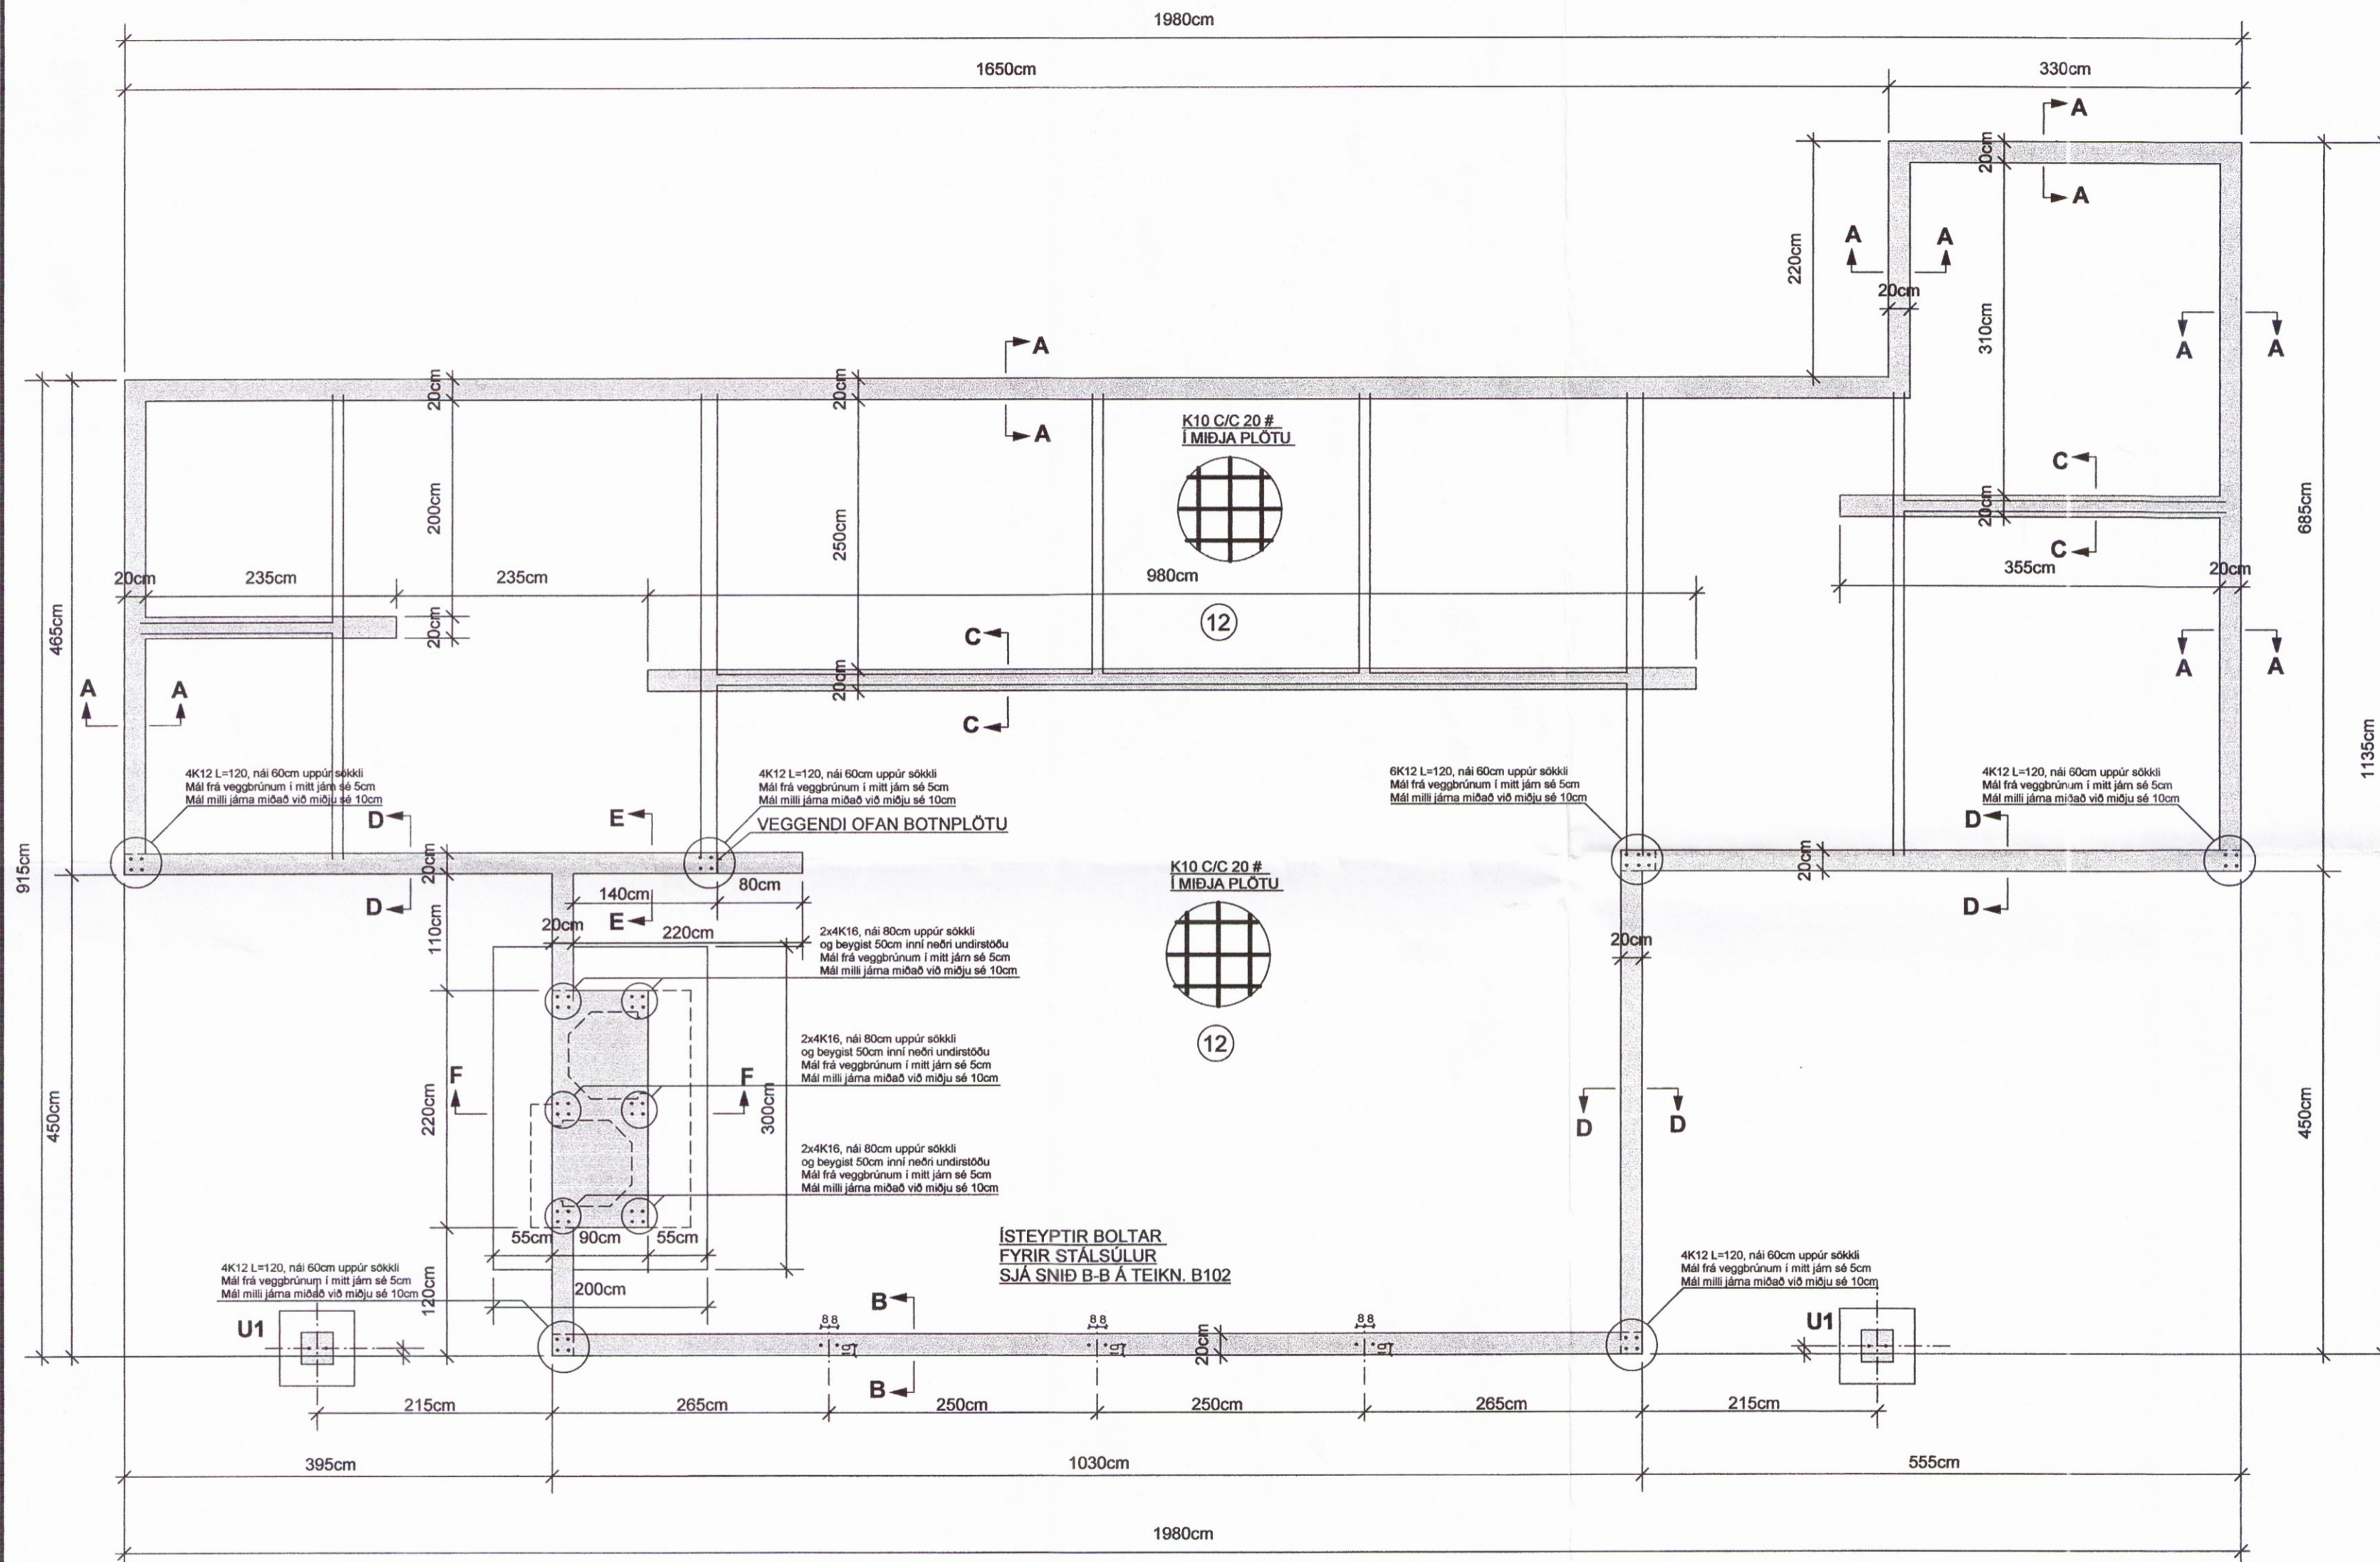

SKÝRINGAR:

STEINSTEYPA: UNDIRSTÖÐUR OG BOTNPLATA S-250
LOFTINNIHALD SÉ 5-6% OG VS-TALA SÉ MINNI EN 0.55

STEYPUSTRYKTARSTÁL: KS-50S
BOTNPLATA ER 12 cm Á ÞYKKT.
Í ALLA BOTNPLÖTUNA ER EINFÖLD JÁRNAGRIND K10 C/C 20cm #
(NOTA MÁ BENDINET K-189 OG SÉ NETIÐ ÞÁ VÍXLAGT
UM TVÖ MÖSKVA Á SAMSKYPTUM)

STÁLGÆÐI BOLTA / SNIÐTEIÐA ER 8.8 ATH. VANDA SKAL
STAÐSETNINGU Í STEYPTRA BOLTA

SETJA SKAL 4cm STEINA UNDIR GRINDINA ÞAÐ ÞÉTT AÐ HÚN SÉ
Í JAFNRI HÆÐ MIÐAÐ VIÐ YFIRBORÐ PLÖTU.

UNDIR ALLA BOTNPLÖTUNA ER LAGT 100 mm EINANGRUNARPLAST.
POLYSTYREN RÚMPUNGI EINANGRUNARPLASTSINS SÉ 24kg/m³
NIÐUR MEÐ SÖKKLUM KEMUR EINANGRUN
EINSOG SYNT ER Á SNIÐUM

GRAFA SKAL GRUNNINN NIÐUR Á BURÐARHÆFAN BOTN
EF FYLLT ER UNDIR UNDIRSTÖÐUR ÞÁ SKAL ÞAÐ GERT MEÐ
FROSTPOLINNI FYLLINGU SEM ÞJAPPA SKAL
Í LÖGUM ÞAÐ VEL AÐ EFTIRFARANDI SKILYRÐUM SÉ FULLNÆGT
E2> 100 MPA OG HLUTFALLIÐ E2/E1< EÐA =2.5
HÆÐ FYLLINGARÞUDA SÉ EKKI OFAR EN 80 cm UNDIR BOTNPLÖTU
NEÐRI UNDIRSTAÐA SKORSTEINS ER TEKIN 60cm NEÐAR

FYLLINGAR INNI GRUNN SKAL ÞJAPPA Í 30cm LÖGUM
MEÐ STÓRUM VIBRÖSLEÐA OG VÆTA VEL Á MILLI LAGA

ALLAR MÁLSETNINGAR ERU Í SENTIMETRUM
ALLIR KÓTAR ERU Í METRUM

ATH. PLÖTUKÓTI LIGGUR EKKI FYRIR
ENDANLEG HÆÐ AKVÆÐIN Á STAÐNUM

TEIKN.NR. B 101	 Tæknavangur ehf. KT.450586-1889 Kirkjustétt 26, 113 Reykjavík Sími: 564 22 44, Netf. tv@vortex.is
KVARÐI: 1:50	
DAGS: MARS 2016	
HANNAÐ: MG	VERKEFNI: SUÐURBAKKI 8 - GRÍMSNES og GRAFNINGSHREPPI
TEIKNAD: MG	BURÐARVIRKI: UNDIRSTÖÐUR, GRUNNMYND OG SKÝRINGAR
YFIRFARID: <i>Magnús Gylfason</i>	<i>Gunnlaugur Ó. Johnson</i>
	Magnús Gylfason KT.201251-4199 Undirskrift Aðalhönnuðar Gunnlaugur Ó. Johnson KT.080657-7819 Undirskrift Arkitekts

035