


**GRUNNMYND AF VEGGJUM MKV. 1:50**

TIMBURGRIND TEKIN 5cm INNAR EN MÁLSETNINGAR Á TEIKNINGUM ARKITEKTS  
STEYPTIR ÚTVEGGIR ERU EINANGRÆÐIR AÐ INNAN

STÁLSÚLA 1 : 100x100x5 mm FERKÖNTUÐ STÁLSÚLA (t=5mm)  
STÁLSÚLA 2 : 120x80x5 mm FERKÖNTUÐ STÁLSÚLA (t=5mm)

Skipulags- og byggingarfulltrúi Uppsveita bs.  
Yfirfarið  
12. jan. 2017  
Byggingarfulltrúi

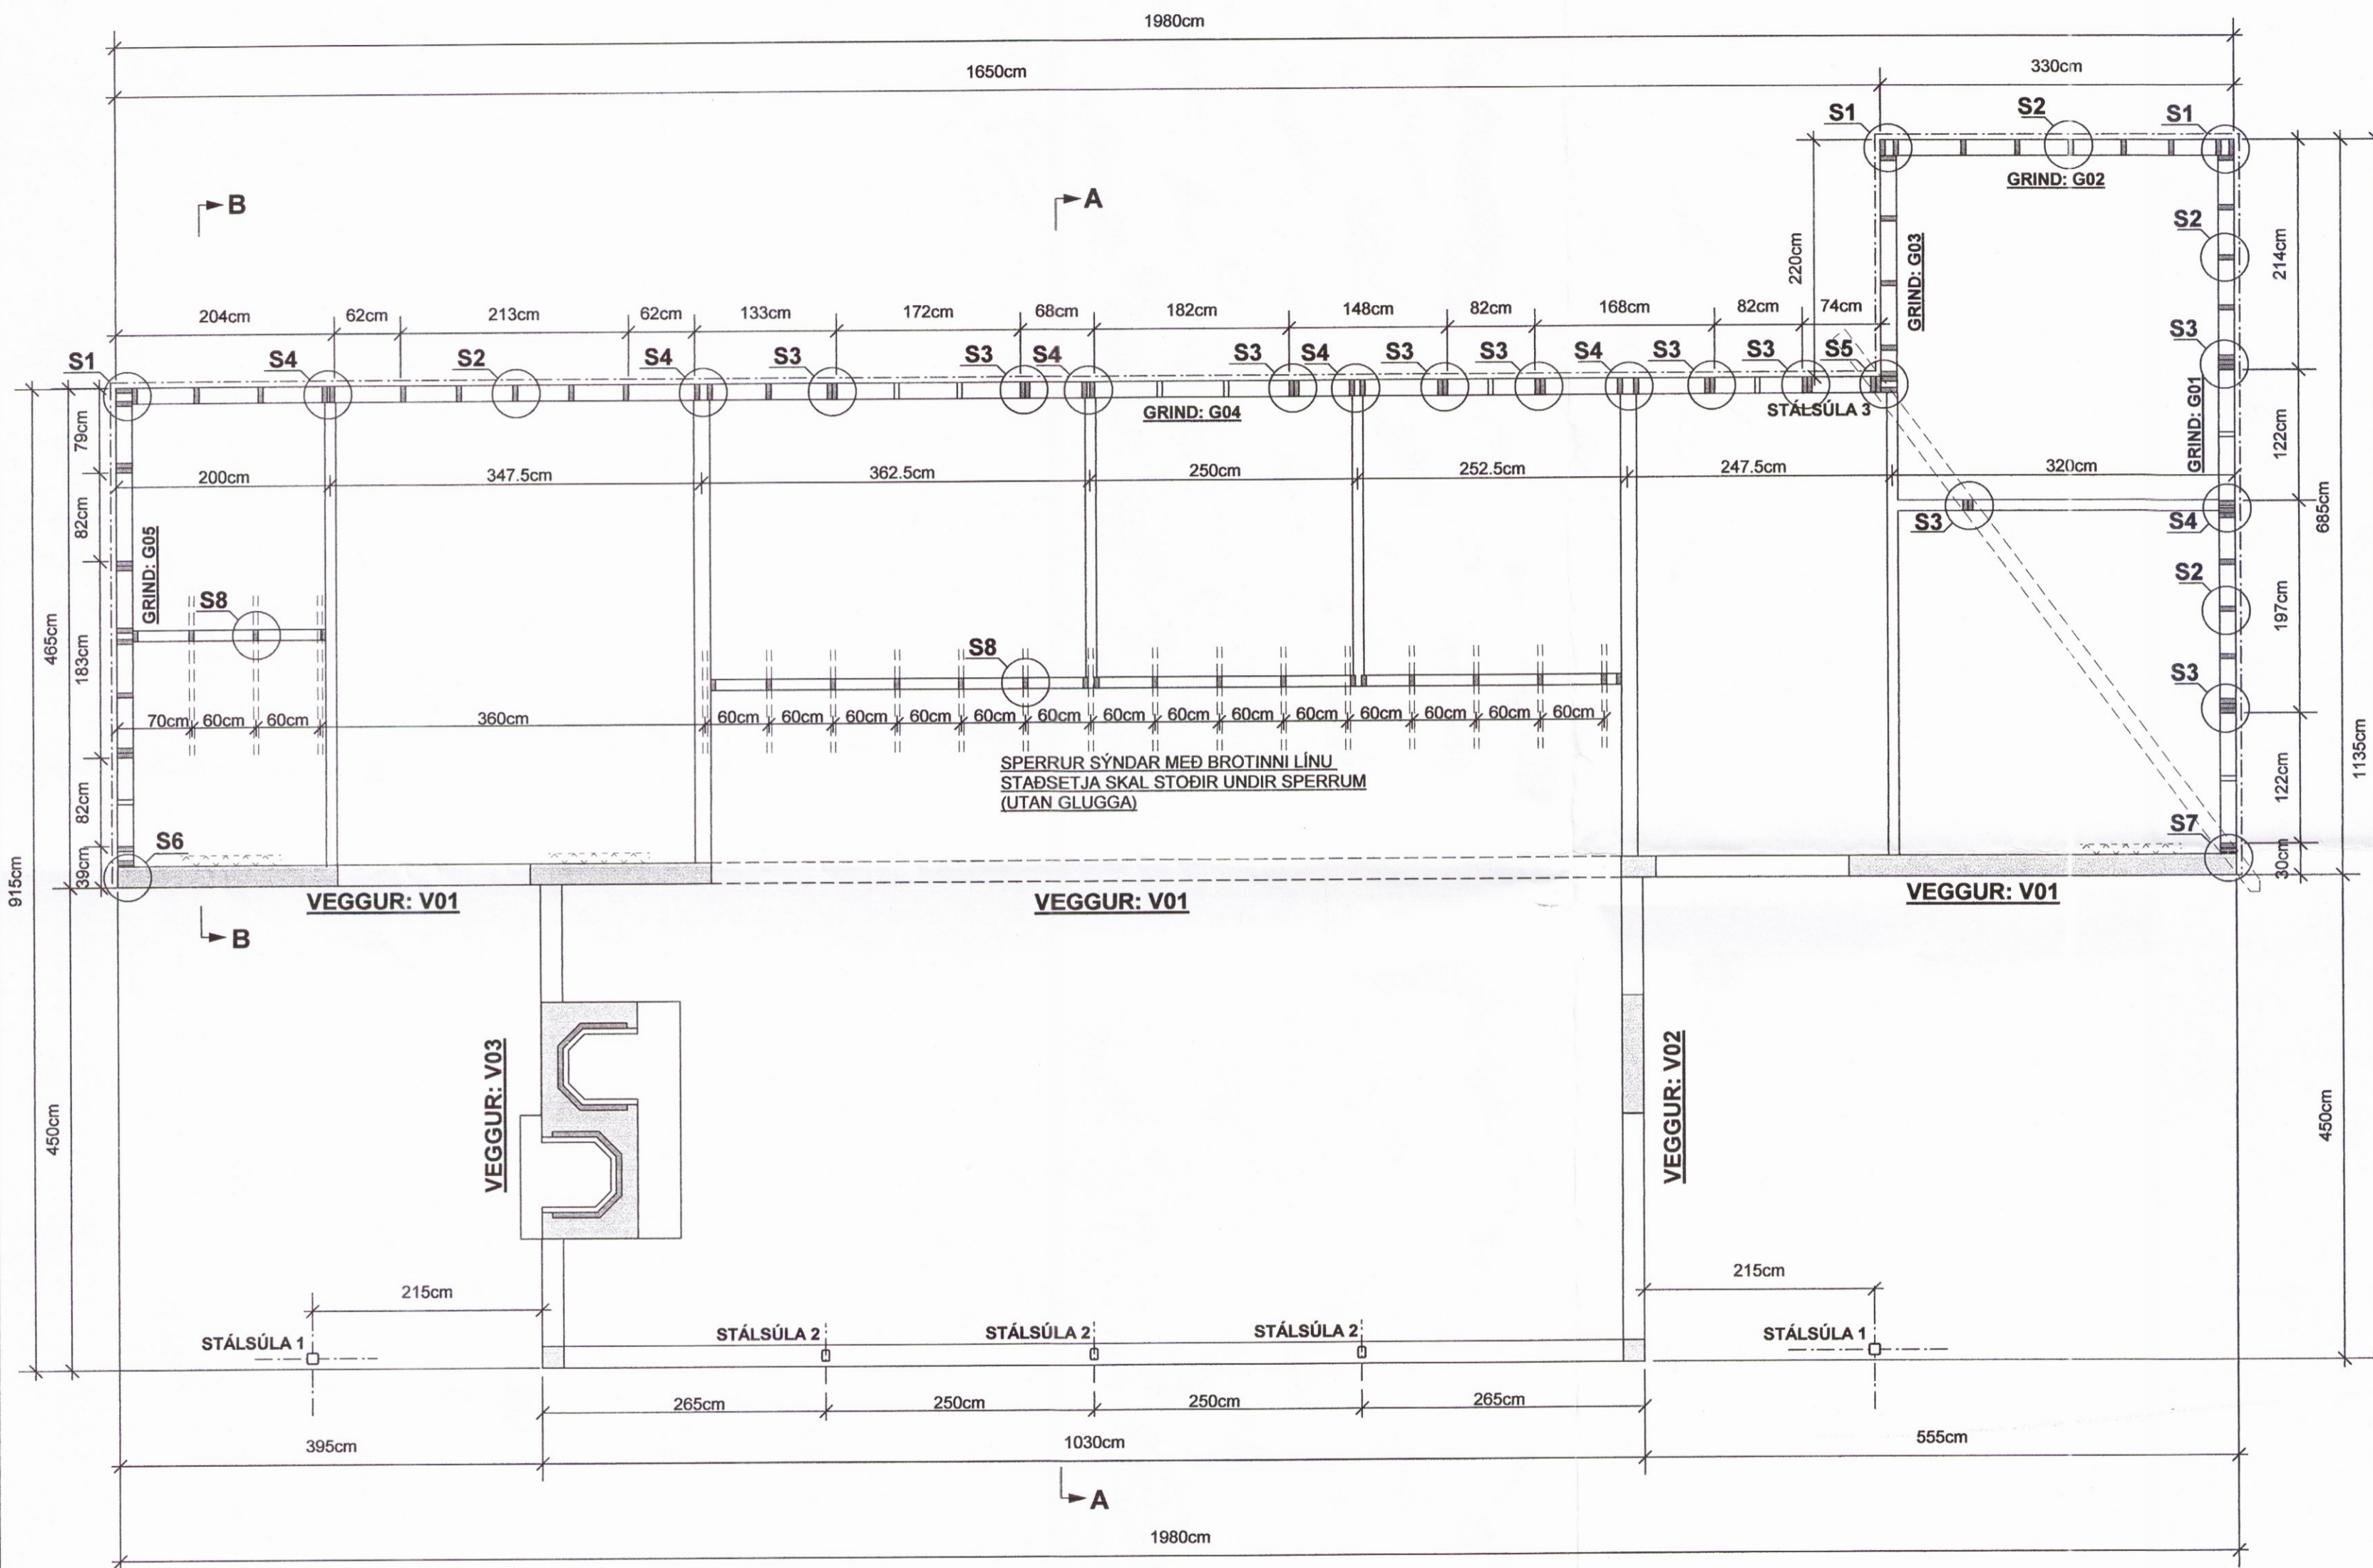

**SKÝRINGAR :**

**TIMBUR VEGGIR:**

EFNI Í TIMBURGRIND ER 45x145 . 4 FLOKKUR HÚSBURRT (STYRKARFLOKKUR K-18)  
FÓTSTYKKI TIMBURGRINDAR SÉ ÚR GAGNVÖRÐU EFNI  
SETJA SKAL TJÓRUPAPPA MILLI FÓTSTYKKIS OG SÖKKULS  
SPERRUR ERU 45x220, FLOKKUR K-18. SPERRUR SEM EKKI HVÍLA Á INNVEGGJUM ERU Í STYRKARFLOKK K-24 (C-24 SAMKV. EVRÓPUSTÖÐLUM). SJÁ GRUNNMYND AF ÞAKI SÉRMIÐAÐAR STÁLFESTINGAR, STÁLSÚLUR OG STÁLBITA SKAL MÁLA MEÐ RYÐVARNARGRUNNI, STÁLGÆÐI ST-37 BOLTA SKAL MEÐ 12 mm SNITTTEINUM Í GEGNUM TVÓFALDAR/ÞREFALDAR STÖÐIR C/C 120cm STÖÐIR KOMA BEGGJA MEGIN VIÐ STÁLSÚLUR BOLTA SKAL MEÐ 12 mm SNITTTEINUM Í GEGNUM STÁLSÚLU OG STÖÐIR, 3 STK Á HÆÐINA ALLUR SAUMUR, BOLTAG OG STÖÐLUD FESTITENGI SKULU VERA HEITGALVANISERUÐ STÁLGÆÐI BOLTA / SNITTTEINA ER 8.8 ALLAR SÚÐUR ERU a=6mm ATH. AÐ SÚLUM ER FEST VIÐ UNDIRSTÖÐUR MEÐ ÍSTEYPTUM BOLTUM TIMBURGRIND ER KLÆDD AÐ UTAN MEÐ 9 mm OPNUM VATNSPOLNUM GRENIKROSSVIÐ SEM NEGLA SKAL VIÐ GRIND MEÐ 31/40 KAMBSAUM C/C 10 cm Í HVERJA STÖÐ FÓTSTYKKI, TOPPSTYKKI OG LAUSHOLT. KROSSVIÐURINN SÉ AÐEINS SAMSETTUR Á HEILUM STÖÐUM (EKKI YFIR GLUGGUM) ATH. FRÁGANGUR ÞAKBRÚNA, EINANGRUN OG ÚTLOFTUN, SJÁ TEIKNINGAR ARKITEKTS

TIMBURSTÆRÐIR BOLTAG OG SAUMUR ER Í MILLIMETRUM ALLAR MÁLSETNINGAR ERU Í SENTIMETRUM

**STEYPTIR VEGGIR:**

STEINSTEYPA : SKAL UPPFYLLA KRÖFUR ÍST EN 206  
STEINSTEYPA SÉ C35/45  
VATNSSEMENTSTALA STEYPU SÉ EKKI HÆRRI EN 0,55  
LOFTMAGN STEYPU SÉ 5-6%  
SIGMÁL STEYPU SÉ 60-80mm, ÁN ÞJÁLNEFNA LÁGMARKS SEMENTSMAGN STEYPU SÉ = 350 kg/m<sup>3</sup>

STEYPUSTYRKARSTÁL KS 50S  
ÚTVEGGIR ERU 20cm Á ÞYKKT OG SÉ ANNAD EKKI SÝNT Á TEIKNINGUM ÞÁ SÉU ÞEIR BENTIR MEÐ TVÓFALDRI JÁRNAGRIND K10C/C 20 LÁRÉTT OG K10C/C20 LÖDRÉTT ATH. AÐ STEYPUHULA UTANÁ JÁRNUM SÉ MINNST 30mm

UMHVERFIS ÖLL OP KOMA 2K12  
NEMA ANNAD SÉ SÝNT Á TEIKNINGUM OG EIGA JÁRN ÞESSI AÐ NÁ MINNST 60cm ÚTFYRIR OPIÐ EÐA VERA SAMFELLD YFIR FLEIRI OP ÞVERMÁL JÁRNA ERU UPPGEFIN Í MILLIMETRUM

ALLIR KÓTAR ERU Í METRUM  
ALLAR MÁLSETNINGAR ERU Í SENTIMETRUM

**INNVEGGIR - SKÝRINGAR**

GRINDAREFNI Í INNVEGGJUM ER 45x95, FLOKKUR K-18. = (C-18 SAMKV. EVRÓPUSTADLI) OG SKAL FESTA STÖÐIR VIÐ FÓTSTYKKI EINSOG SÝNT ER Á SÉRMYND S8 Á TEIKNINGU NR. B106  
TOPPSTYKKI, ER FEST VIÐ HVERJA SPERRU/LAUSHOLT/ EINSOG SÝNT ER Á SNIDUM A-2 Á TEIKNINGU NR. 112 OG SNIDU E-E Á TEIKNINGU NR. B113  
STÖÐ VIÐ ÚTVEGG ER FEST VIÐ STÖÐIR Í ÚTVEGG MEÐ 6/140 TRÉSKRUFUM C/C 40 cm  
INNVEGGIR ERU KLÆDDIR BEGGJA MEGIN MEÐ 9 mm RAKAPOLNUM GRENIKROSSVIÐ SEM NEGLA SKAL, Í VATNSHELT URETHAN-LÍM, VIÐ GRIND MEÐ 31/40 KAMBSAUM C/C 10 cm Í STÖÐIR, TOPPSTYKKI, BOTNSTYKKI OG LAUSHOLT, VÍXLA SKAL SAMSKEYTUM  
YFIR KROSSVIÐSPLOTUR KOMA 13 mm GIFSPLOTUR BEGGJA MEGIN

TEIKN.NR. B 104	 Tæknivangur ehf. KT. 450586-1889 Kirkjústétt 26, 113 Reykjavík Sími: 564 22 44, Netf. tv@vortex.is
KVARDI: 1:50	
DAGS: MARS 2016	
HANNAÐ: MG	VERKEFNI: SUÐURBAKKI 8 - GRÍMSNES og GRAFNINGSHREPPI
TEIKNAD: MG	BURÐARVIRKI: VEGGIR, GRUNNMYND OG SKÝRINGAR
YFIRFARIÐ: Magnús Gylfason	Undirskrift Adalsteinsson
Magnús Gylfason KT 201251-4199	Gunnlaugur Johnson Arkitekt FAI Kf. 080657-7819

032