


**GRUNNMYND AF ÞAKI MKV. 1:50**

TIMBURGRIND TEKIN 5cm INNAR EN MÁLSETNINGAR Á TEIKNINGUM ARKITEKTS  
STEYPTIR ÚTVEGGIR ERU EINANGRAÐIR AÐ INNAN

Skipulags- og byggingarfulltrúi Uppsveita bs.  
Yfirfarið  
12. jan. 2017  
*Magnús Gylfason*  
Byggingarfulltrúi

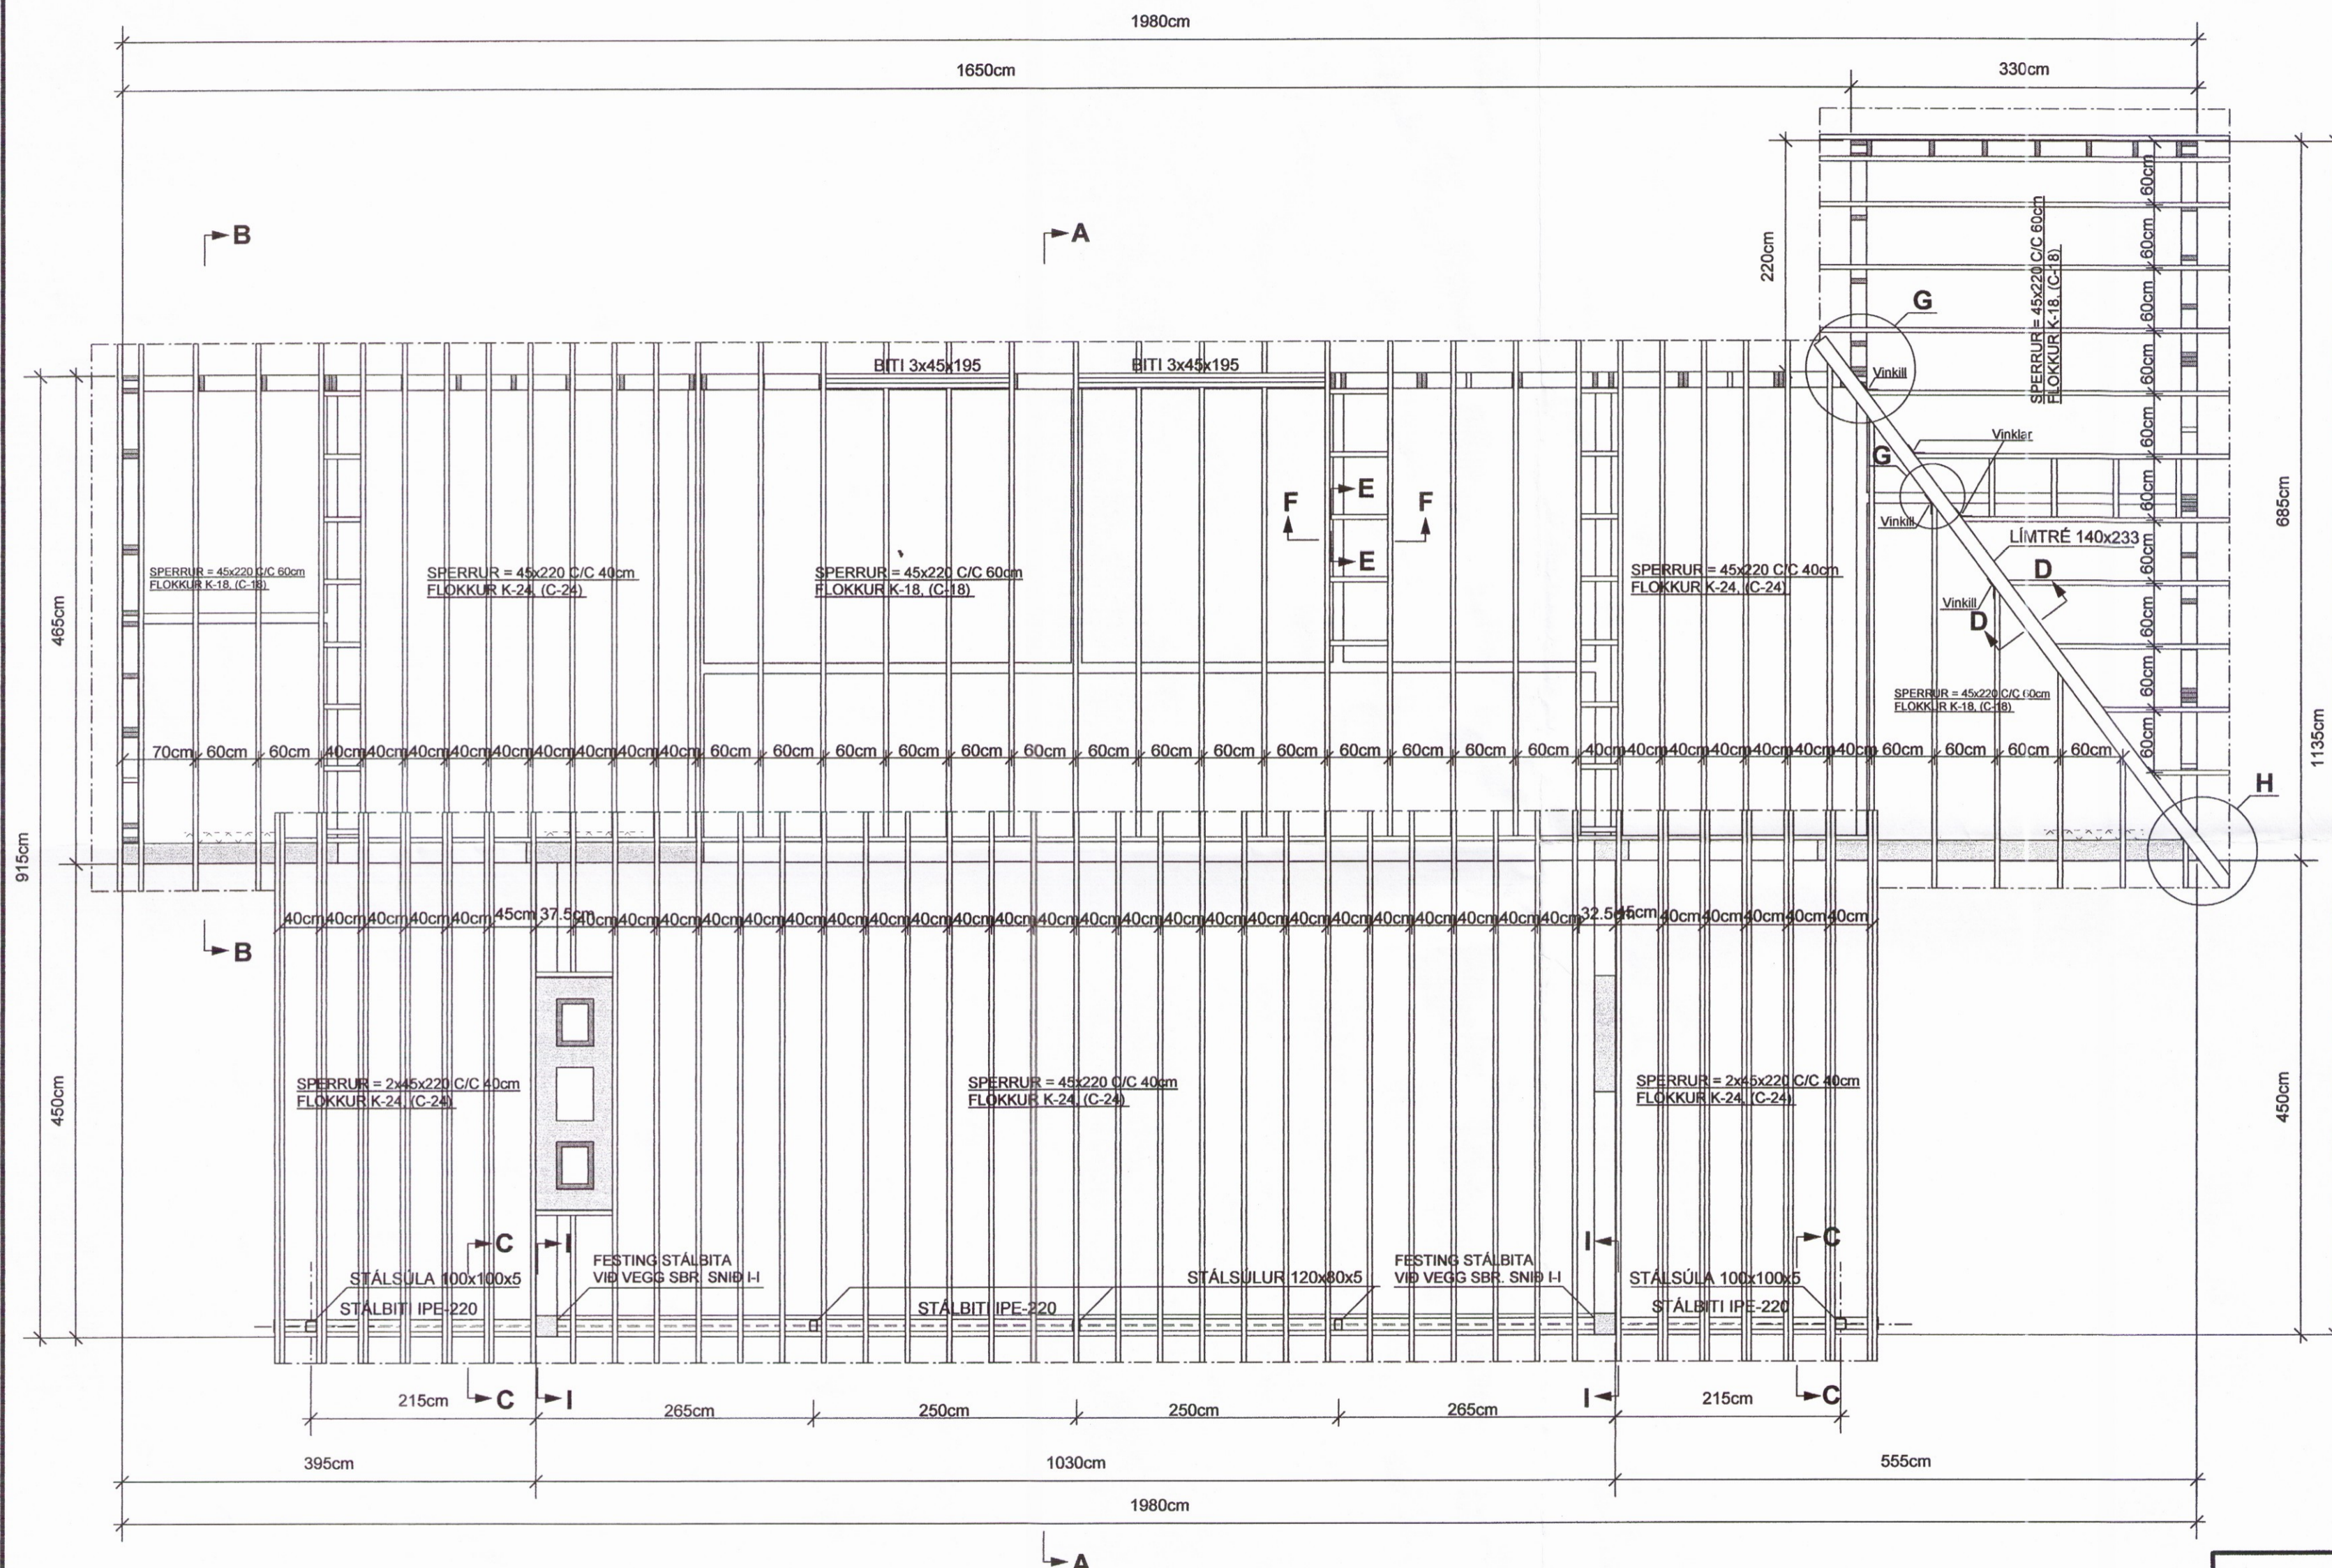

**SKÝRINGAR :**

SPERRUR ERU 45x220, FLOKKUR K-18, SPERRUR SEM EKKI HVÍLA Á INNVEGGJUM ERU Í STYRKARFLOKK K-24 (C-24 SAMKV. EVRÓPUSTÖÐLUM), SJÁ GRUNNMYND AF ÞAKI SAMKV. ÍST/DS 413 STÖÐLUM  
LÍMTRÉ ER T-40  
SETJA SKAL TJÓRUPAPPA MILLI TIMBURS OG STEINS.  
ÞARSEM SPERRUR BOLTAST Á VEGGI  
STÁLVIRKI SKAL VERA Í SAMRÆMI VIÐ ÍST/DS 412 STAÐLA  
STÁLBITA STÁLFESTINGAR OG STÁLSÚLUR SKAL MÁLA MEÐ RYÐVARNARGRUNNI, STÁLGÆÐI ST-37  
ALLAR SUÐUR ERU a=6mm  
TIMBURSTÆRÐIR BOLTAR OG SAUMUR ERU Í MILLIMETRUM  
STÁLFESTINGAR UTANHÚSS SKAL HEITGALVANISERA  
ALLAR SUÐUR ERU a=6mm  
TIMBURSTÆRÐIR BOLTAR OG SAUMUR ERU Í MILLIMETRUM  
ALLIR KÓTAR ERU Í METRUM  
ALLUR FRÁGANGUR, SJÁ TEIKN. ARKITEKTS  
ALLAR MÁLSETNINGAR ERU Í SENTIMETRUM  
SJÁ EINNIG SKÝRINGAR Á TEIKNINGU NR. B 104

**NEGLING ÞAKKLÆDNIGAR :**

Þak er klætt með 22x145mm borðum og er hvert borð neglt með 75mm heitgalvaniseruðum nöglum, 3 stk í hverja sperru.  
Þakstál neglist með 60mm ryðfrium kambsaum (ath. að naglar hæfi stáli)  
Nota skal nagla sem framleiðandi og söluaðili þakstáls mæla með.  
Bil milli naglaraða sé mest 60cm mælt hallandi eftir þaki.  
Við efri brún þakflatar og rennu skal setja tvöfaldar naglaraðir (sem negla skal í sitthvort borðið).  
Negling sé í hverja hábaru þakstálsins.  
Ath. að naglaraðir neglist minnst 5cm frá brún viðkomandi borða í þakklæðningu og að tvöfaldar naglaraðir uppið kjöl og niðurvið rennu neglist í sitthvort borðið.

TEIKN.NR. B 111	 Tæknivangur ehf. KT.450586-1889 Kirkjustétt 26, 113 Reykjavík Sími: 564 22 44, Netf. tv@vortex.is
KVARDI: 1:50	
DAGS: MARS 2016	
HANNAÐ: MG	VERKEFNI: SUÐURBAKKI 8 - GRÍMSNES OG GRAFNINGSHREPPÍ
TEIKNAD: MG	BURÐARVIRKI: ÞAK, GRUNNMYND OG SKÝRINGAR
YFIRFARID: <i>Magnús Gylfason</i>	Undirskrift Aðalmonnuar <i>Gunnbjörg Johnson</i>
Magnús Gylfason KT.201251-4199	KT. 080657-7819

KT. 080657-7819

0331