

SKÝRINGAR:

ALLAR LAGNIR ERU 100mm PVC, HALLI 20 ‰, MEST 300 ‰, NEMA ANNAD KOMI FRAM.
 LAGNIR OFAN GRUNNPLÖTU ERU ÚR PP (POLYPROPYLEN).
 ALLAR LAGNIR ERU MED PAR TIL GERÐUM ÞÉTTIHRINGJUM.
 UMHVÆFIS LAGNIR Í JÖRD KOMI MINNST 150mm SANDLAG ER ÞJAPPIST. ÖLL NIÐURFÖLL ERU MED VATNSLÁS.
 ÖLL MÁL ERU Í mm NEMA ANNAD KOMI FRAM Á TEIKNINGUM OG ERU MIÐUÐ VIÐ INNBRÚN SÖKKULS.


ATH: STADSETNINGU STÚTA FYRIR HREINLÆTISTÆKI Á TEIKNINGU MÁ AÐEINS HAFI TIL VIÐMIÐUNAR, OG ÞARF AÐ YFIRFARA OG AÐLAGA ÞEIM TÆKJUM SEM ENDANLEGA VERÐA VALIN.

☒ SÖKKUL OG INNTAKSGÖT.
 STÆRÐ SÖKKULGATA ER 300x300mm, OG INNTAKSGATA ER 400x600mm, SJÁ SKÝRINGAMYNDIR.

*ATH! ALLIR KÓTAR MIÐAST VIÐ RENNSLISBOTN.

- K = HÆDARKÓTAR LAGNA.
- HL = HANDLAUG
- SV = SKOLVASKUR
- VS = VATNSSALERNI
- BK = BÄÐKAR
- ST = STURTA
- EV = ELDHÚSVASKUR
- ÚÞV = UPPÞVOTTAVÉL
- ÞV = ÞVOTTAVÉL
- ÞN = ÞAKRENNUNIDURFALL
- HR = HREINSISTÚTUR MEÐ LOKI
- GK = GÖLFKÓTI
- GN50 = GÖLFNIÐURFALL DN50
- GNG50 = GÖLFNIÐURFALL DN50 MED GEGNUMSTREYMI (0,9l/s)
- GNG70 = GÖLFNIÐURFALL DN70 MED GEGNUMSTREYMI (1,8l/s)
- GN100 = GÖLFNIÐURFALL DN100

- SKÓLPLÖGN
- REGNVATNSLÖGN / DREN
- - - AFRENNSLI HITAVEITU
- INNTAK KALT VATN
- INNTAK HEITT VATN

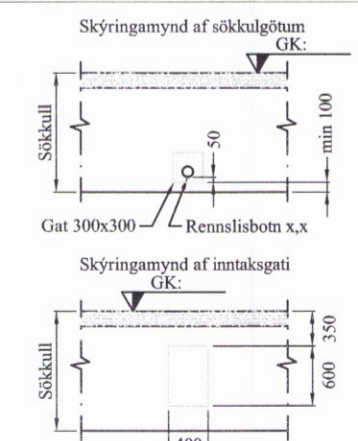

Öll mál eru í millimetrum, nema annað sé tekið fram.


Br: Breyting Dags: Samp:

VERKHEITI: Friðheimar, 801 Bláskógabyggð Viðbygging, eldhús-skrifstofur TEIKNUNUMER: 520

VERKHLUTI: Lagnir - neðri hæð Frárennslí-, regnvatn ÚTGÁFA: A1

Hönnuður: Björgvin Viglundsson 040546-2009 Samþykkt: [Signature] BLADSTÆRÐ: A-2
 Yfirfarið af hönnunarstjóra: Reynir Adamsson kt. 240448-2469 Samþykkt: [Signature] DAGS: 11.12.16

Bent Larsen Fróðason Byggingafræðingur B.Sc Sími 844-7699 bsverk@gmail.com VERKNR: 16-38 MKV: 1.50

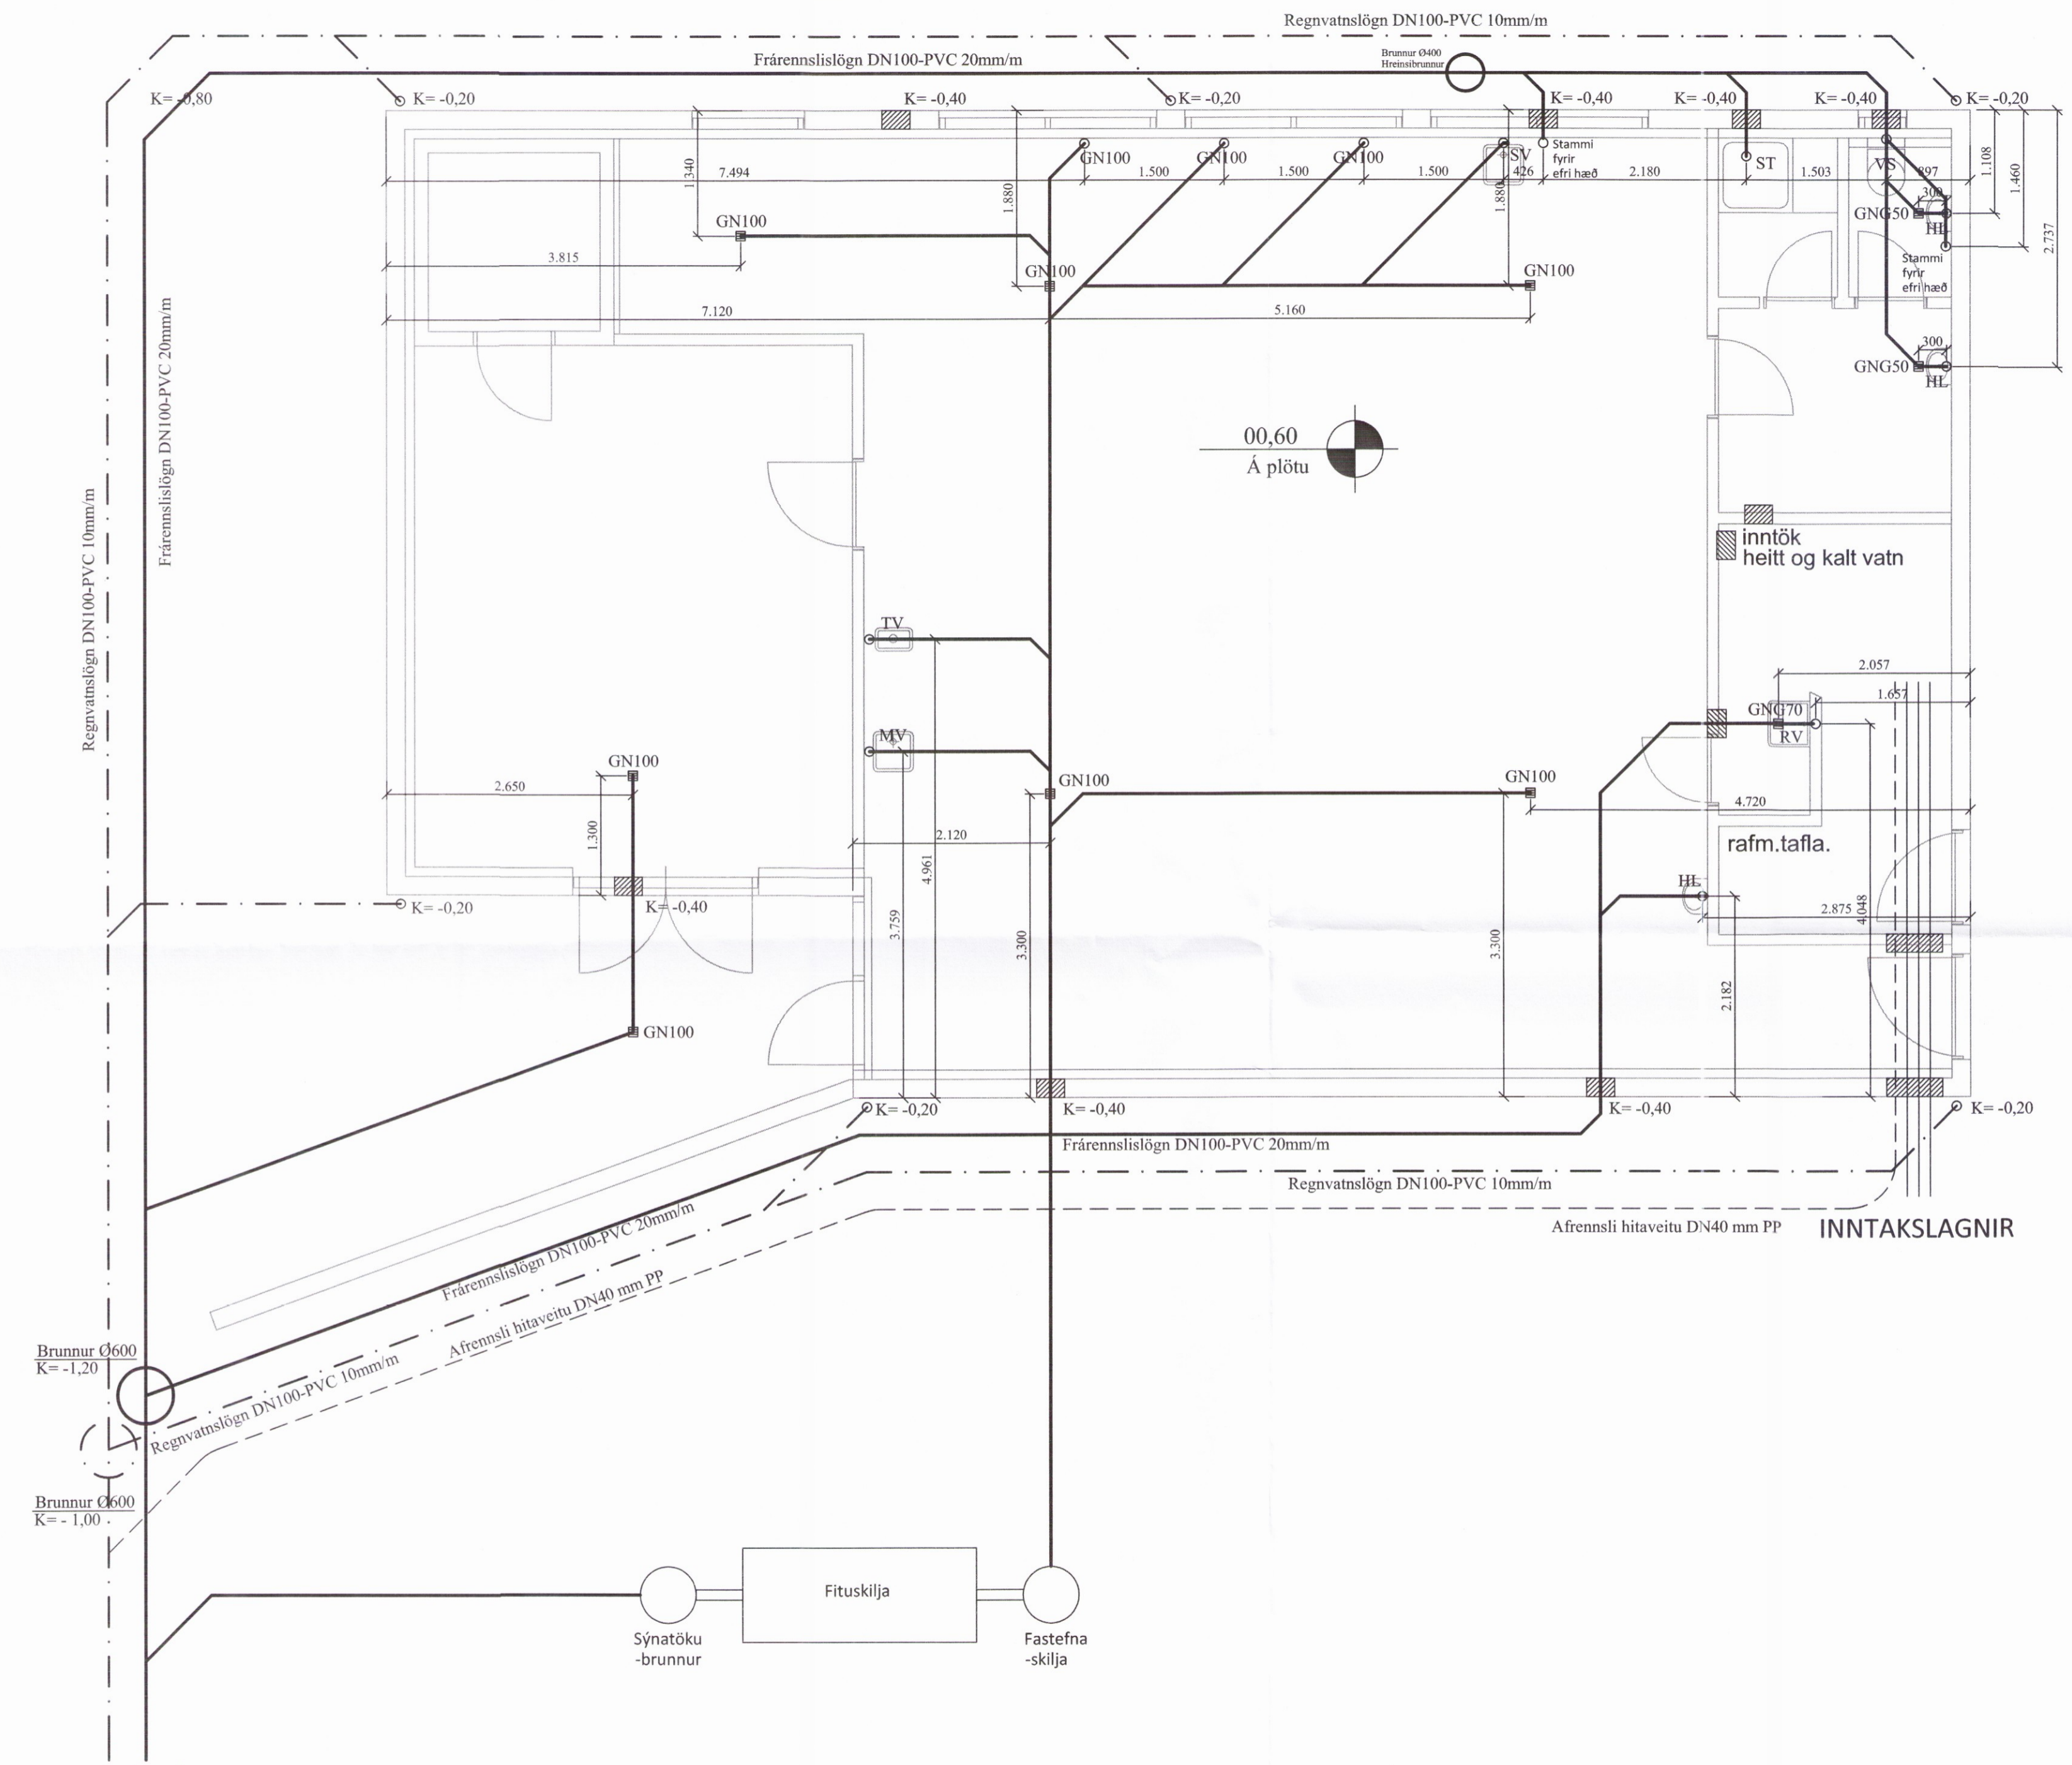

TENGIST Í FRÁVEITU REYKHOLTSVEITU