



Austurhlíð Mkv. 1:50

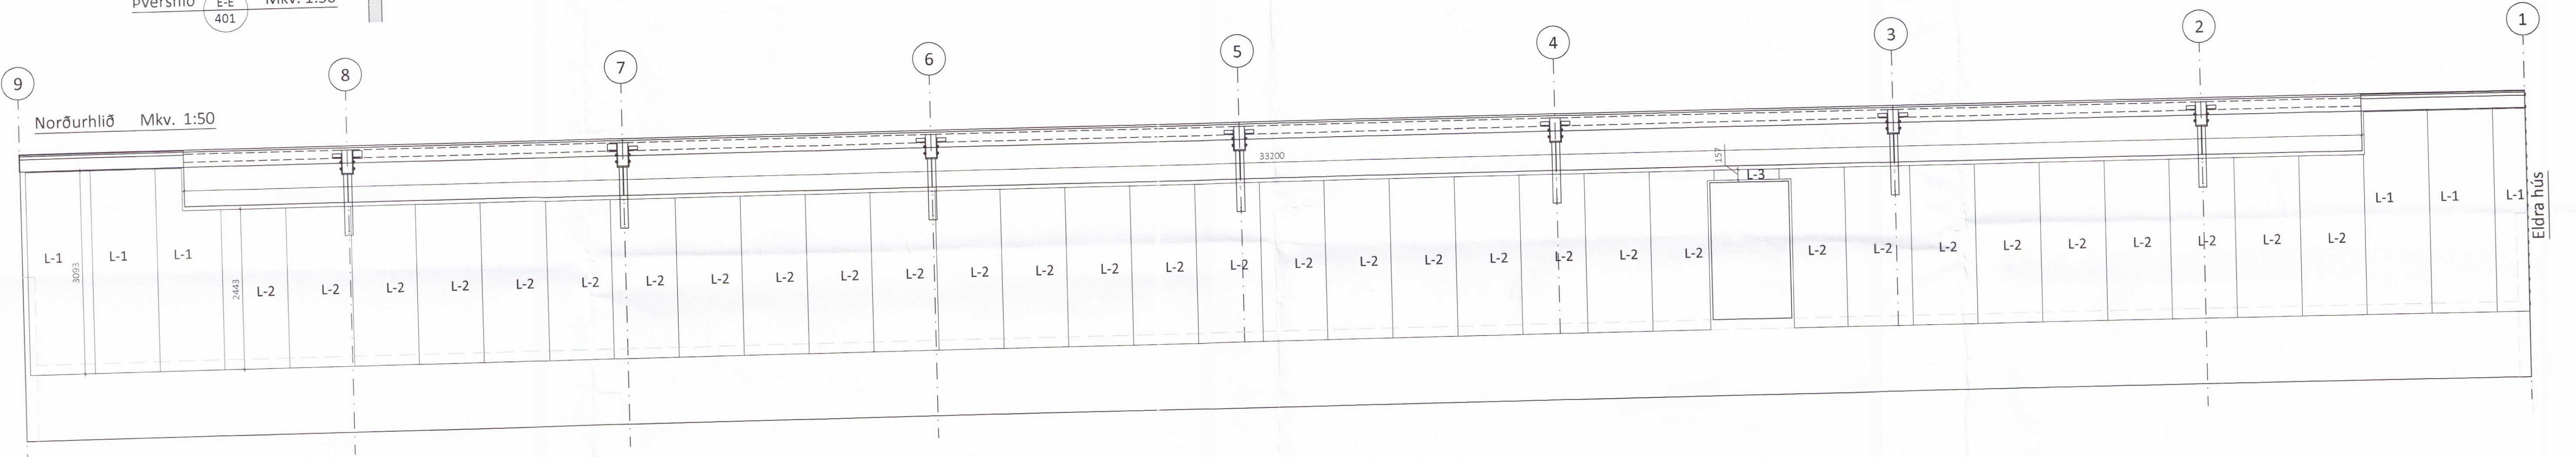

Norðurhlíð Mkv. 1:50

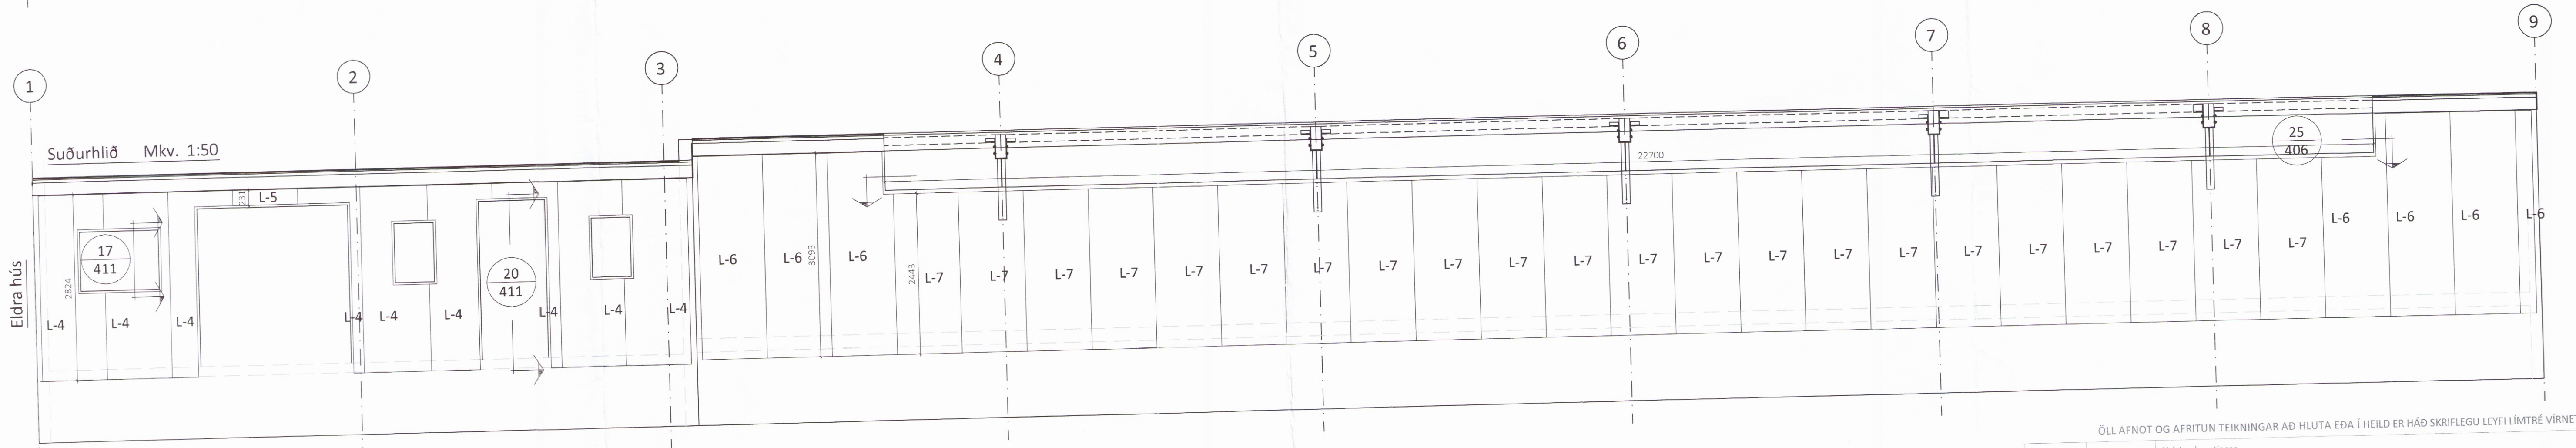

Suðurhlíð Mkv. 1:50

ÖLL AFNOT OG AFRITUN TEIKNINGAR AÐ HLUTA EÐA Í HEILD ER HÁÐ SKRIFLEGU LEYFI LÍMTRÉ VÍRNET EHF.

Númer	Dags.	Skýring breytingar	Br. af		
		MKV.	DAGS.	VERKNR.	ÚTGÁFA NR.
Byggingadeild - Vesturvör 29 - 200 Kópavogur kt. 440510-1160 - Sími: 412 5300		1:50	18.10.2016	D116 037	1
HEITI VERKS: Hurðarbak Flóahreppi		TEIKN.	REIKN.	YFIRF.	NR. TEIKNINGAR
Yleiningar á þak og gafi Snið, ásýnd gafis og ásýnd langhliða		HK og AGS	AGS	BI	404
HEITI TEIKNINGAR ÁRITUN HÖNNUÐAR ÁRITUN SAMRÆM HÖNNUÐAR		NAFN HÖNNUÐAR Bjarni Ingibergsson byggingatæknifræðingur B.Sc. kt. 030861-2729 - bjarni@limtrevirnet.is		DAGS. ÁRITUNAR 18.1.2016 DAGS. ÁRITUNAR	