



Skipulags- og byggingarfulltrúi Uppsveita bs.
Samþykkt
 04 JAN. 2017
Þórir Þórir
 Byggingarfulltrúi

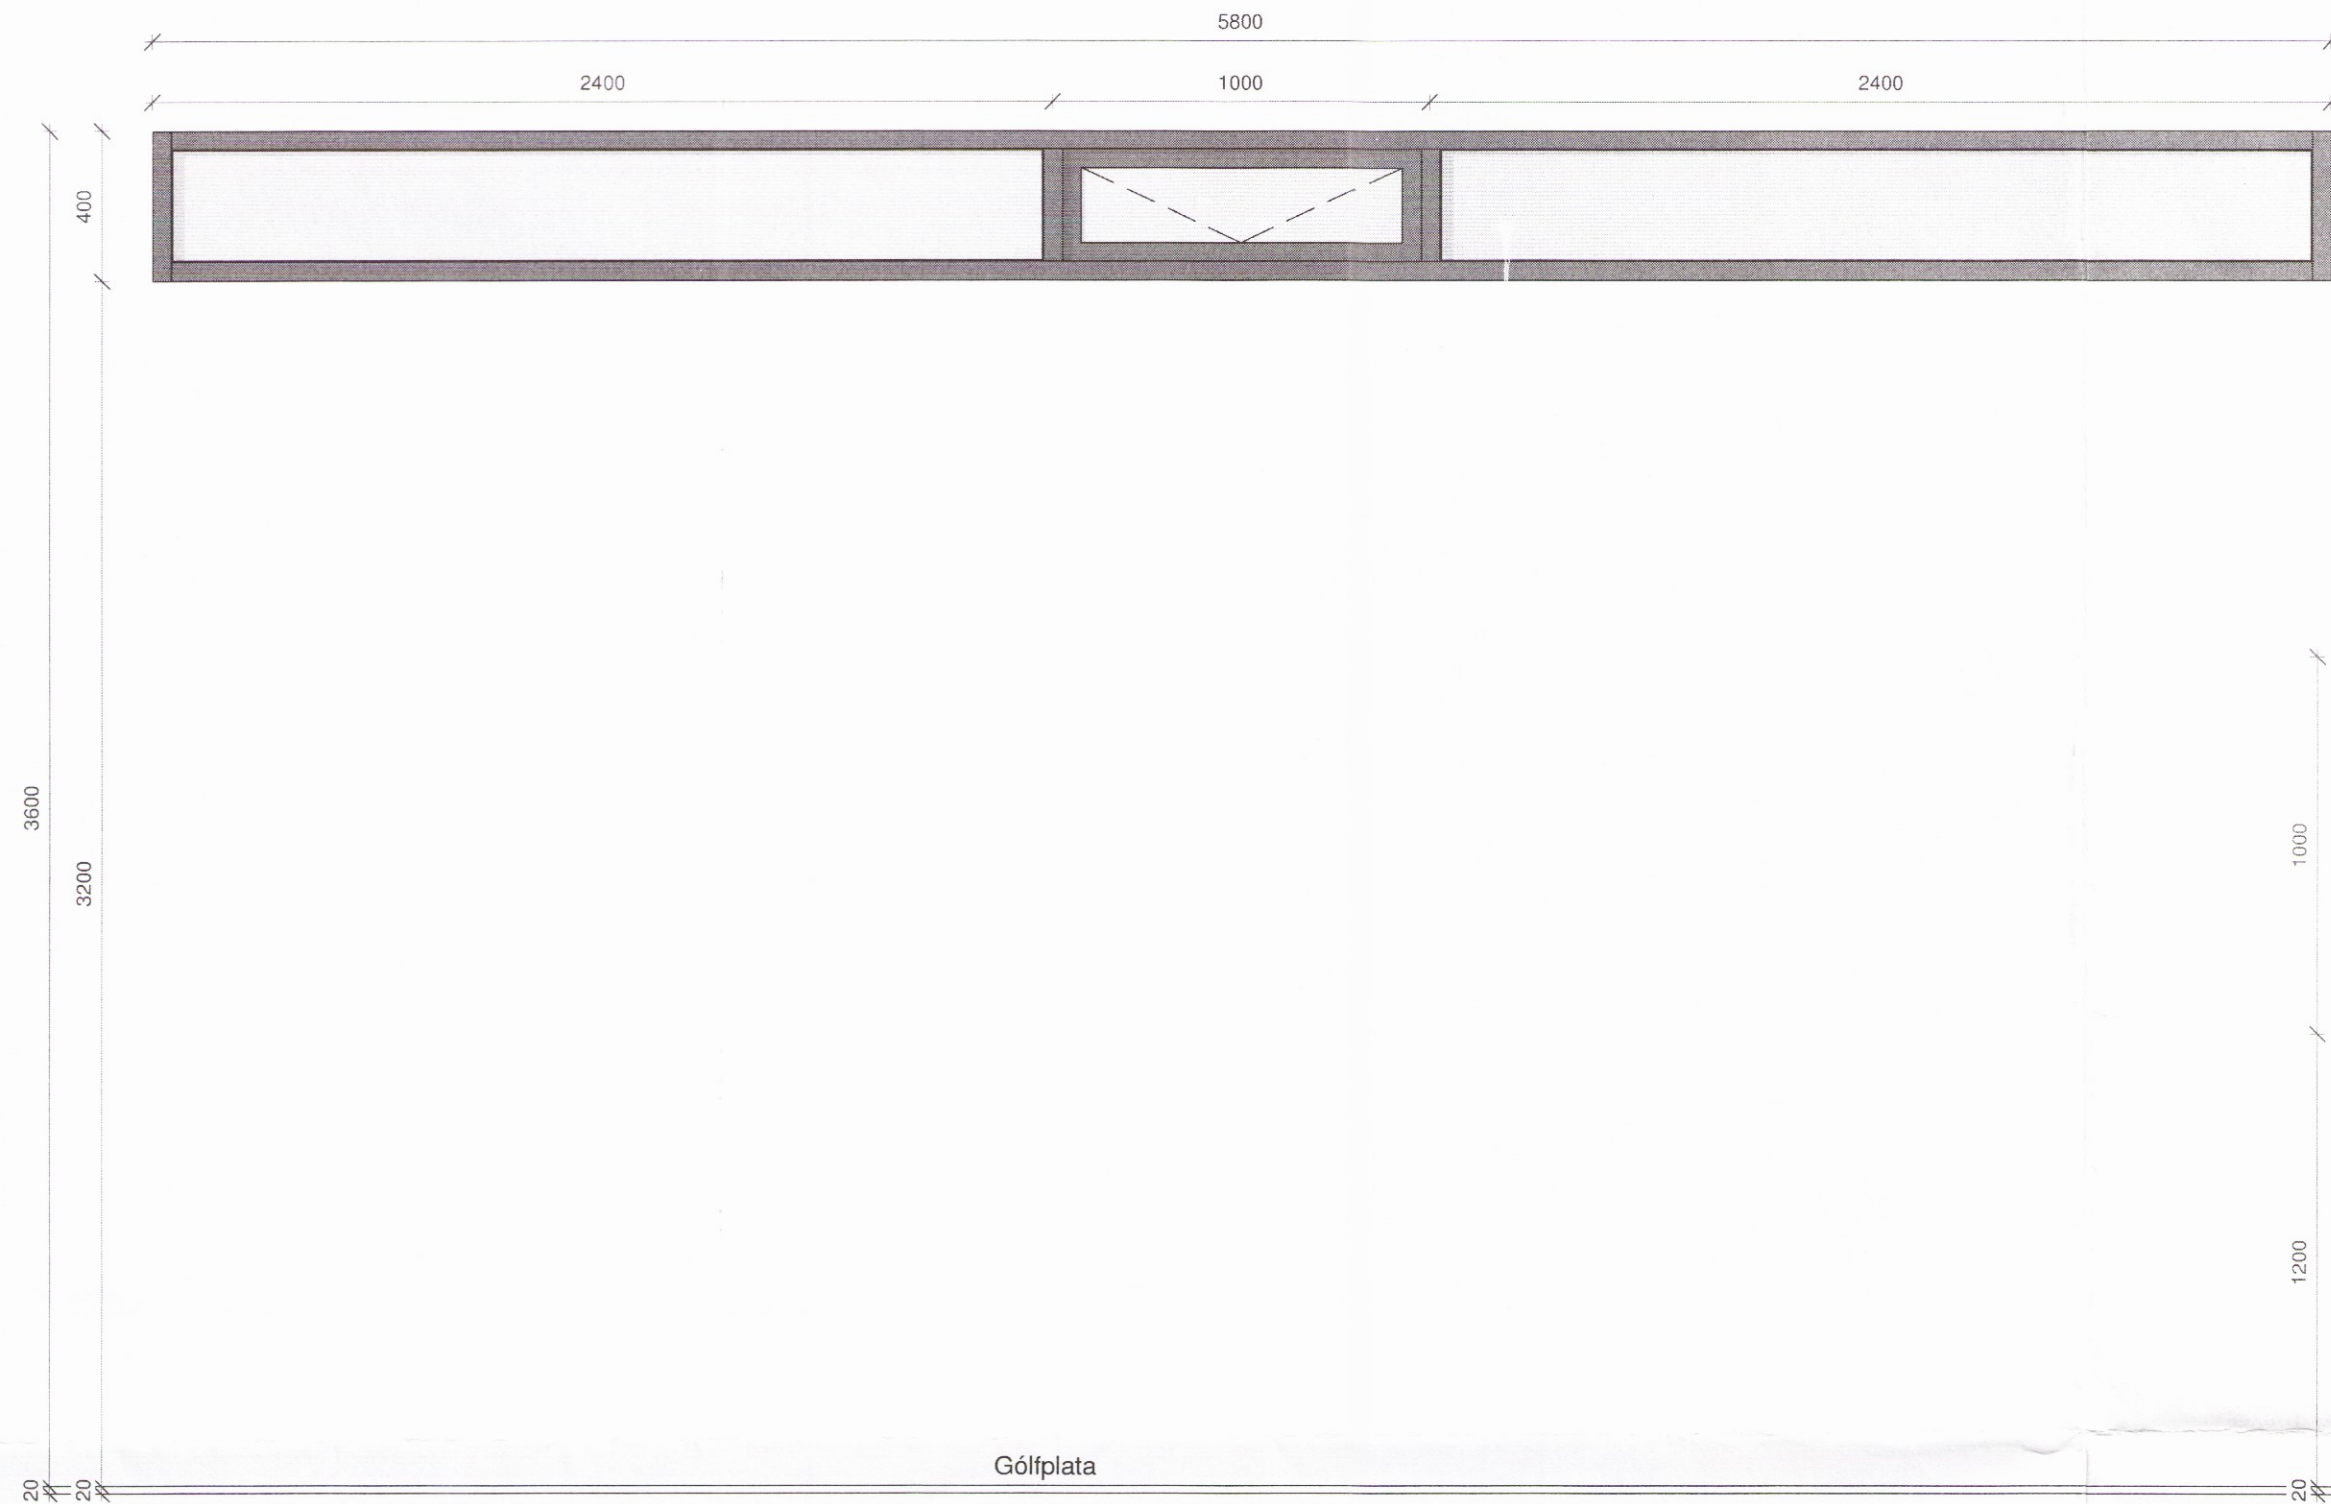


G.10

Hæð ofan á glugga frá botnplötu.....3800 mm
 Opnun á fagi.....topphengt
 Fjöldi.....1 stk

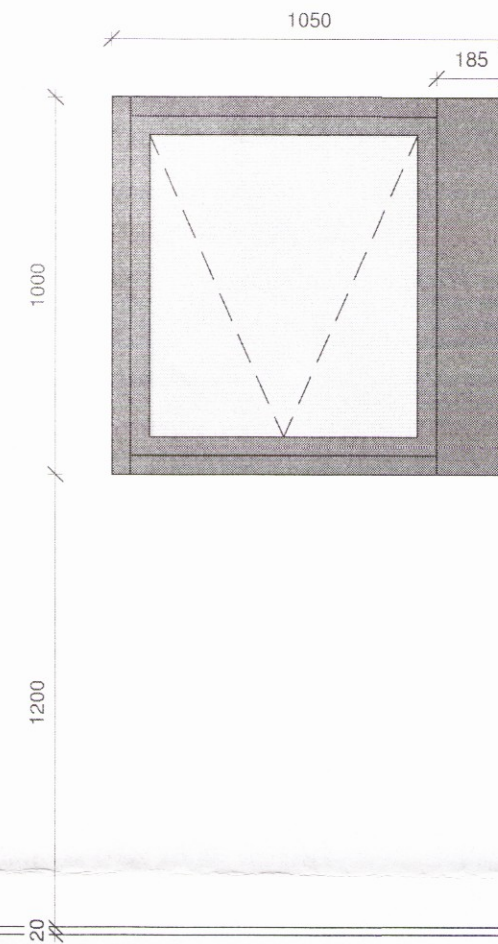


G.8

Hæð ofan á glugga frá botnplötu.....2200 mm
 Opnun á fagi.....topphengt
 Fjöldi.....1 stk

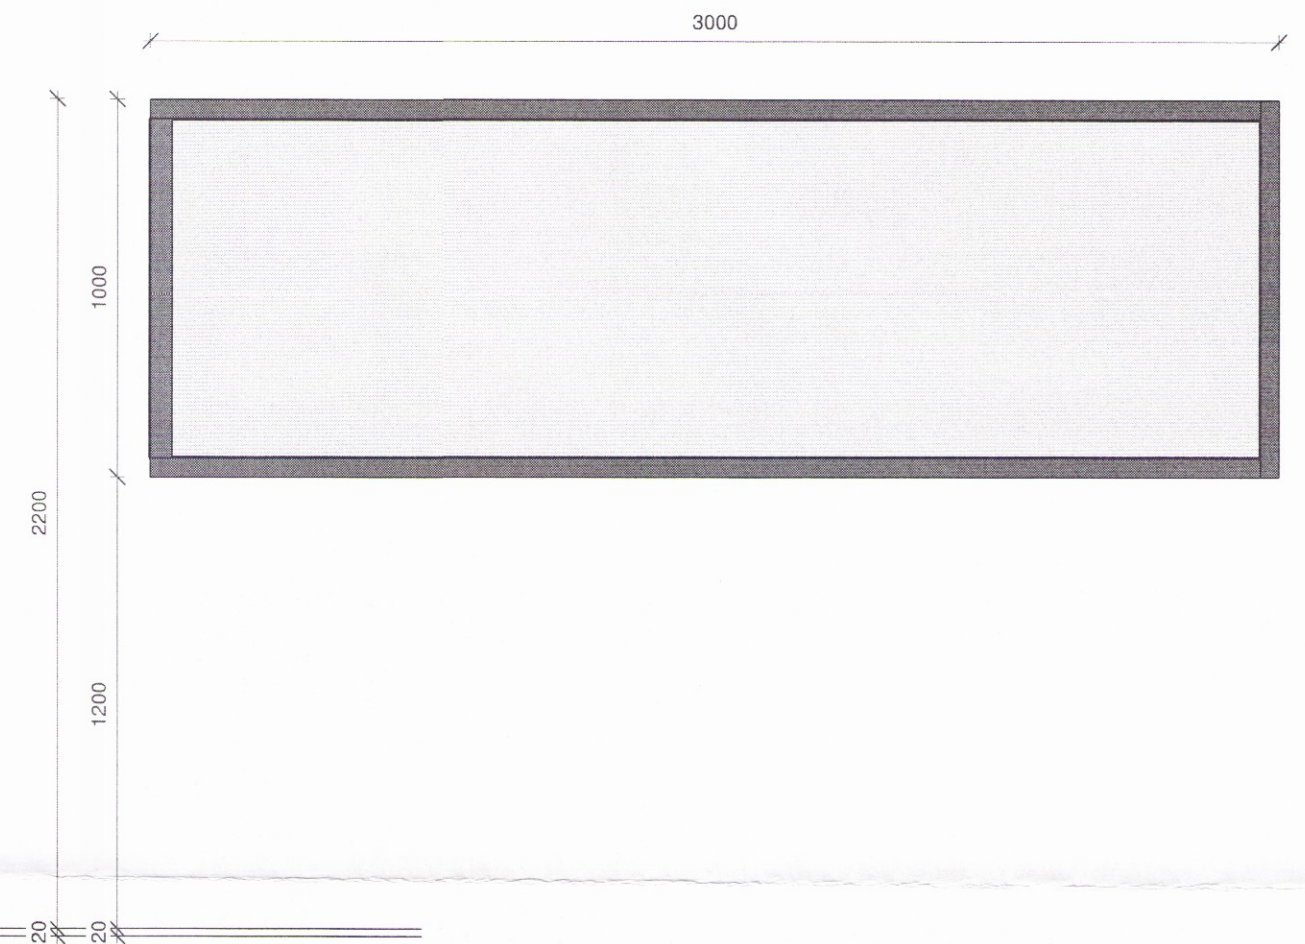


G.9

Hæð ofan á glugga frá botnplötu.....2200 mm
 Fjöldi.....1 stk

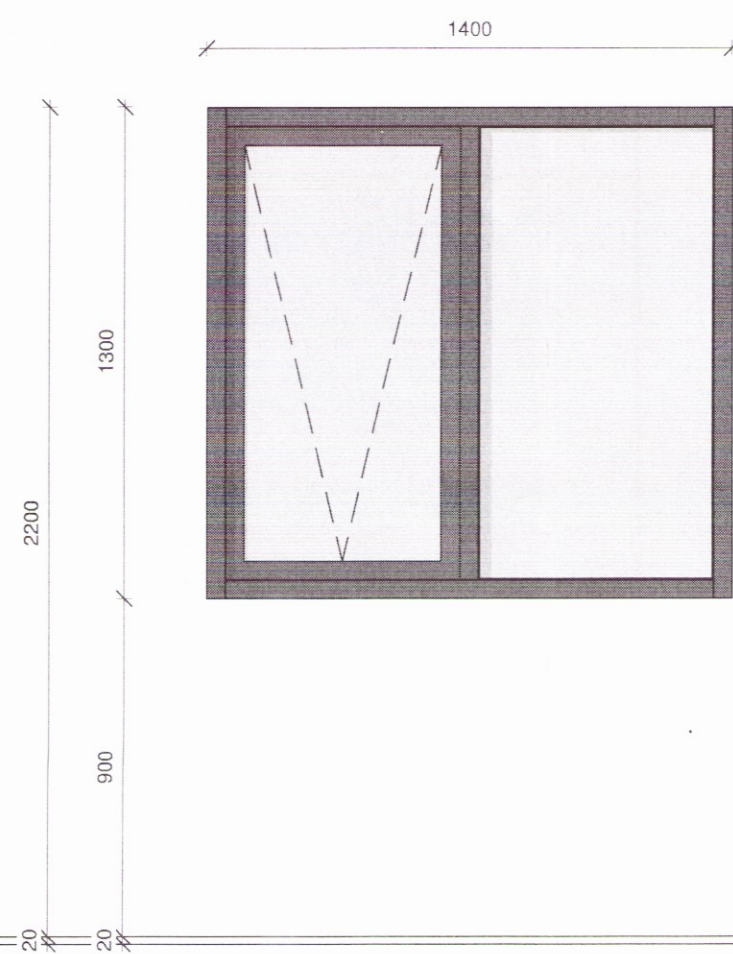


G.1

Hæð ofan á glugga frá botnplötu.....2200 mm
 Opnun á fagi.....topphengt
 Fjöldi.....4 stk

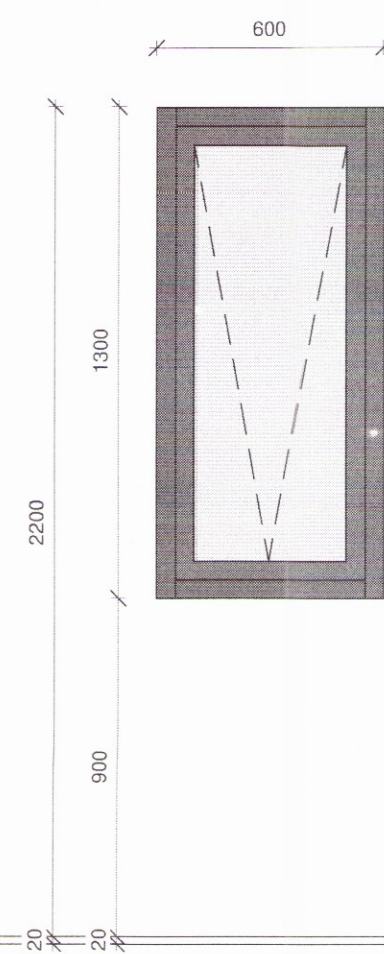


G.2

Hæð ofan á glugga frá botnplötu.....2200 mm
 Opnun á fagi.....topphengt
 Fjöldi.....2 stk

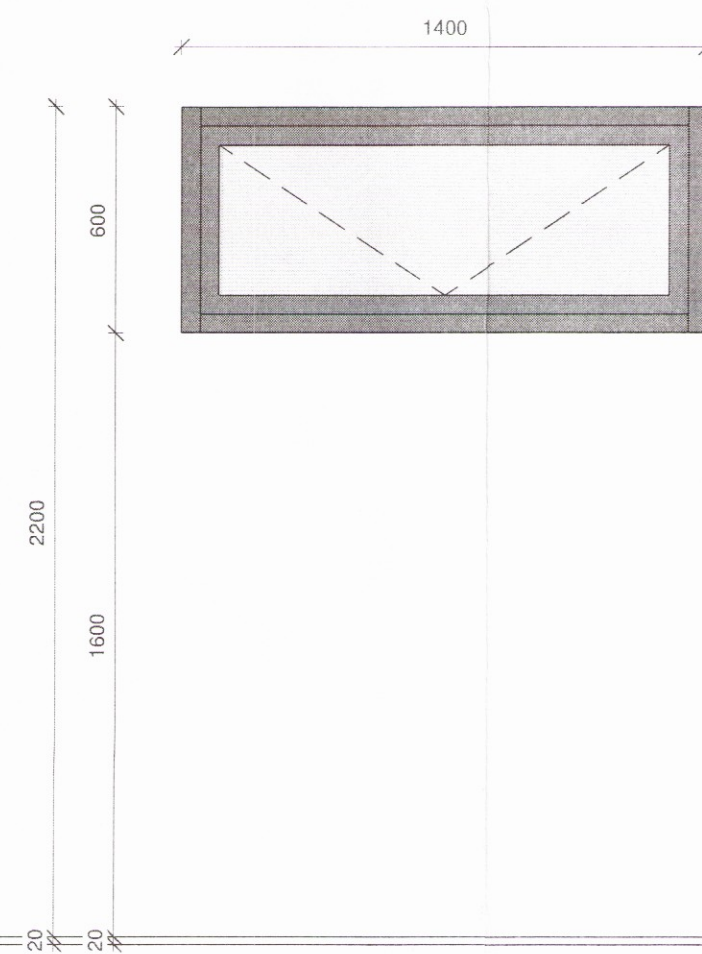

G.3

Hæð ofan á glugga frá botnplötu.....2200 mm
 Opnun á fagi.....topphengt
 Fjöldi.....2 stk

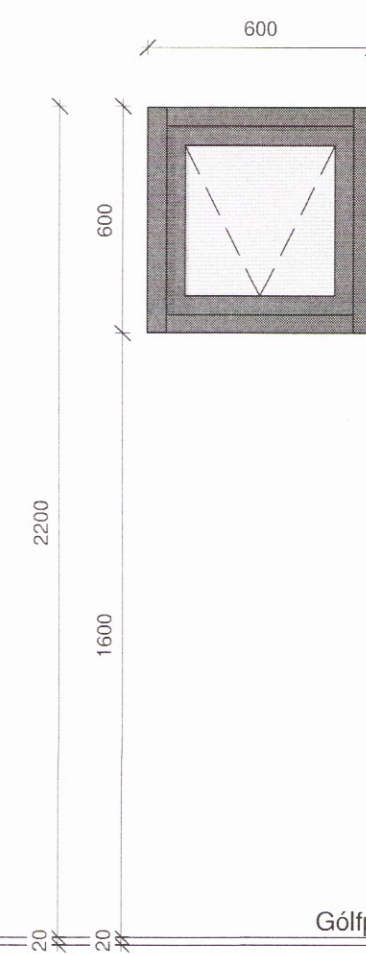

G.4

Hæð ofan á glugga frá botnplötu.....2200 mm
 Opnun á fagi.....topphengt
 Fjöldi.....1 stk

Pro-Ark Teiknistofa

Víðibrekka 38

4-15-057

Útgáfa 1

Gluggar

Eiríkur Vignir Pálsson BFI

Kt: 010975-4179

Kjartan Sigurbjartsson BFI

Kt: 190275-5319

Teikn. Kjartan

Dags. Maí 2016

Mkv. 1:20

Bláðast. A2

V-103.