



STEFNA Á LÖGN ÞAKEININGA

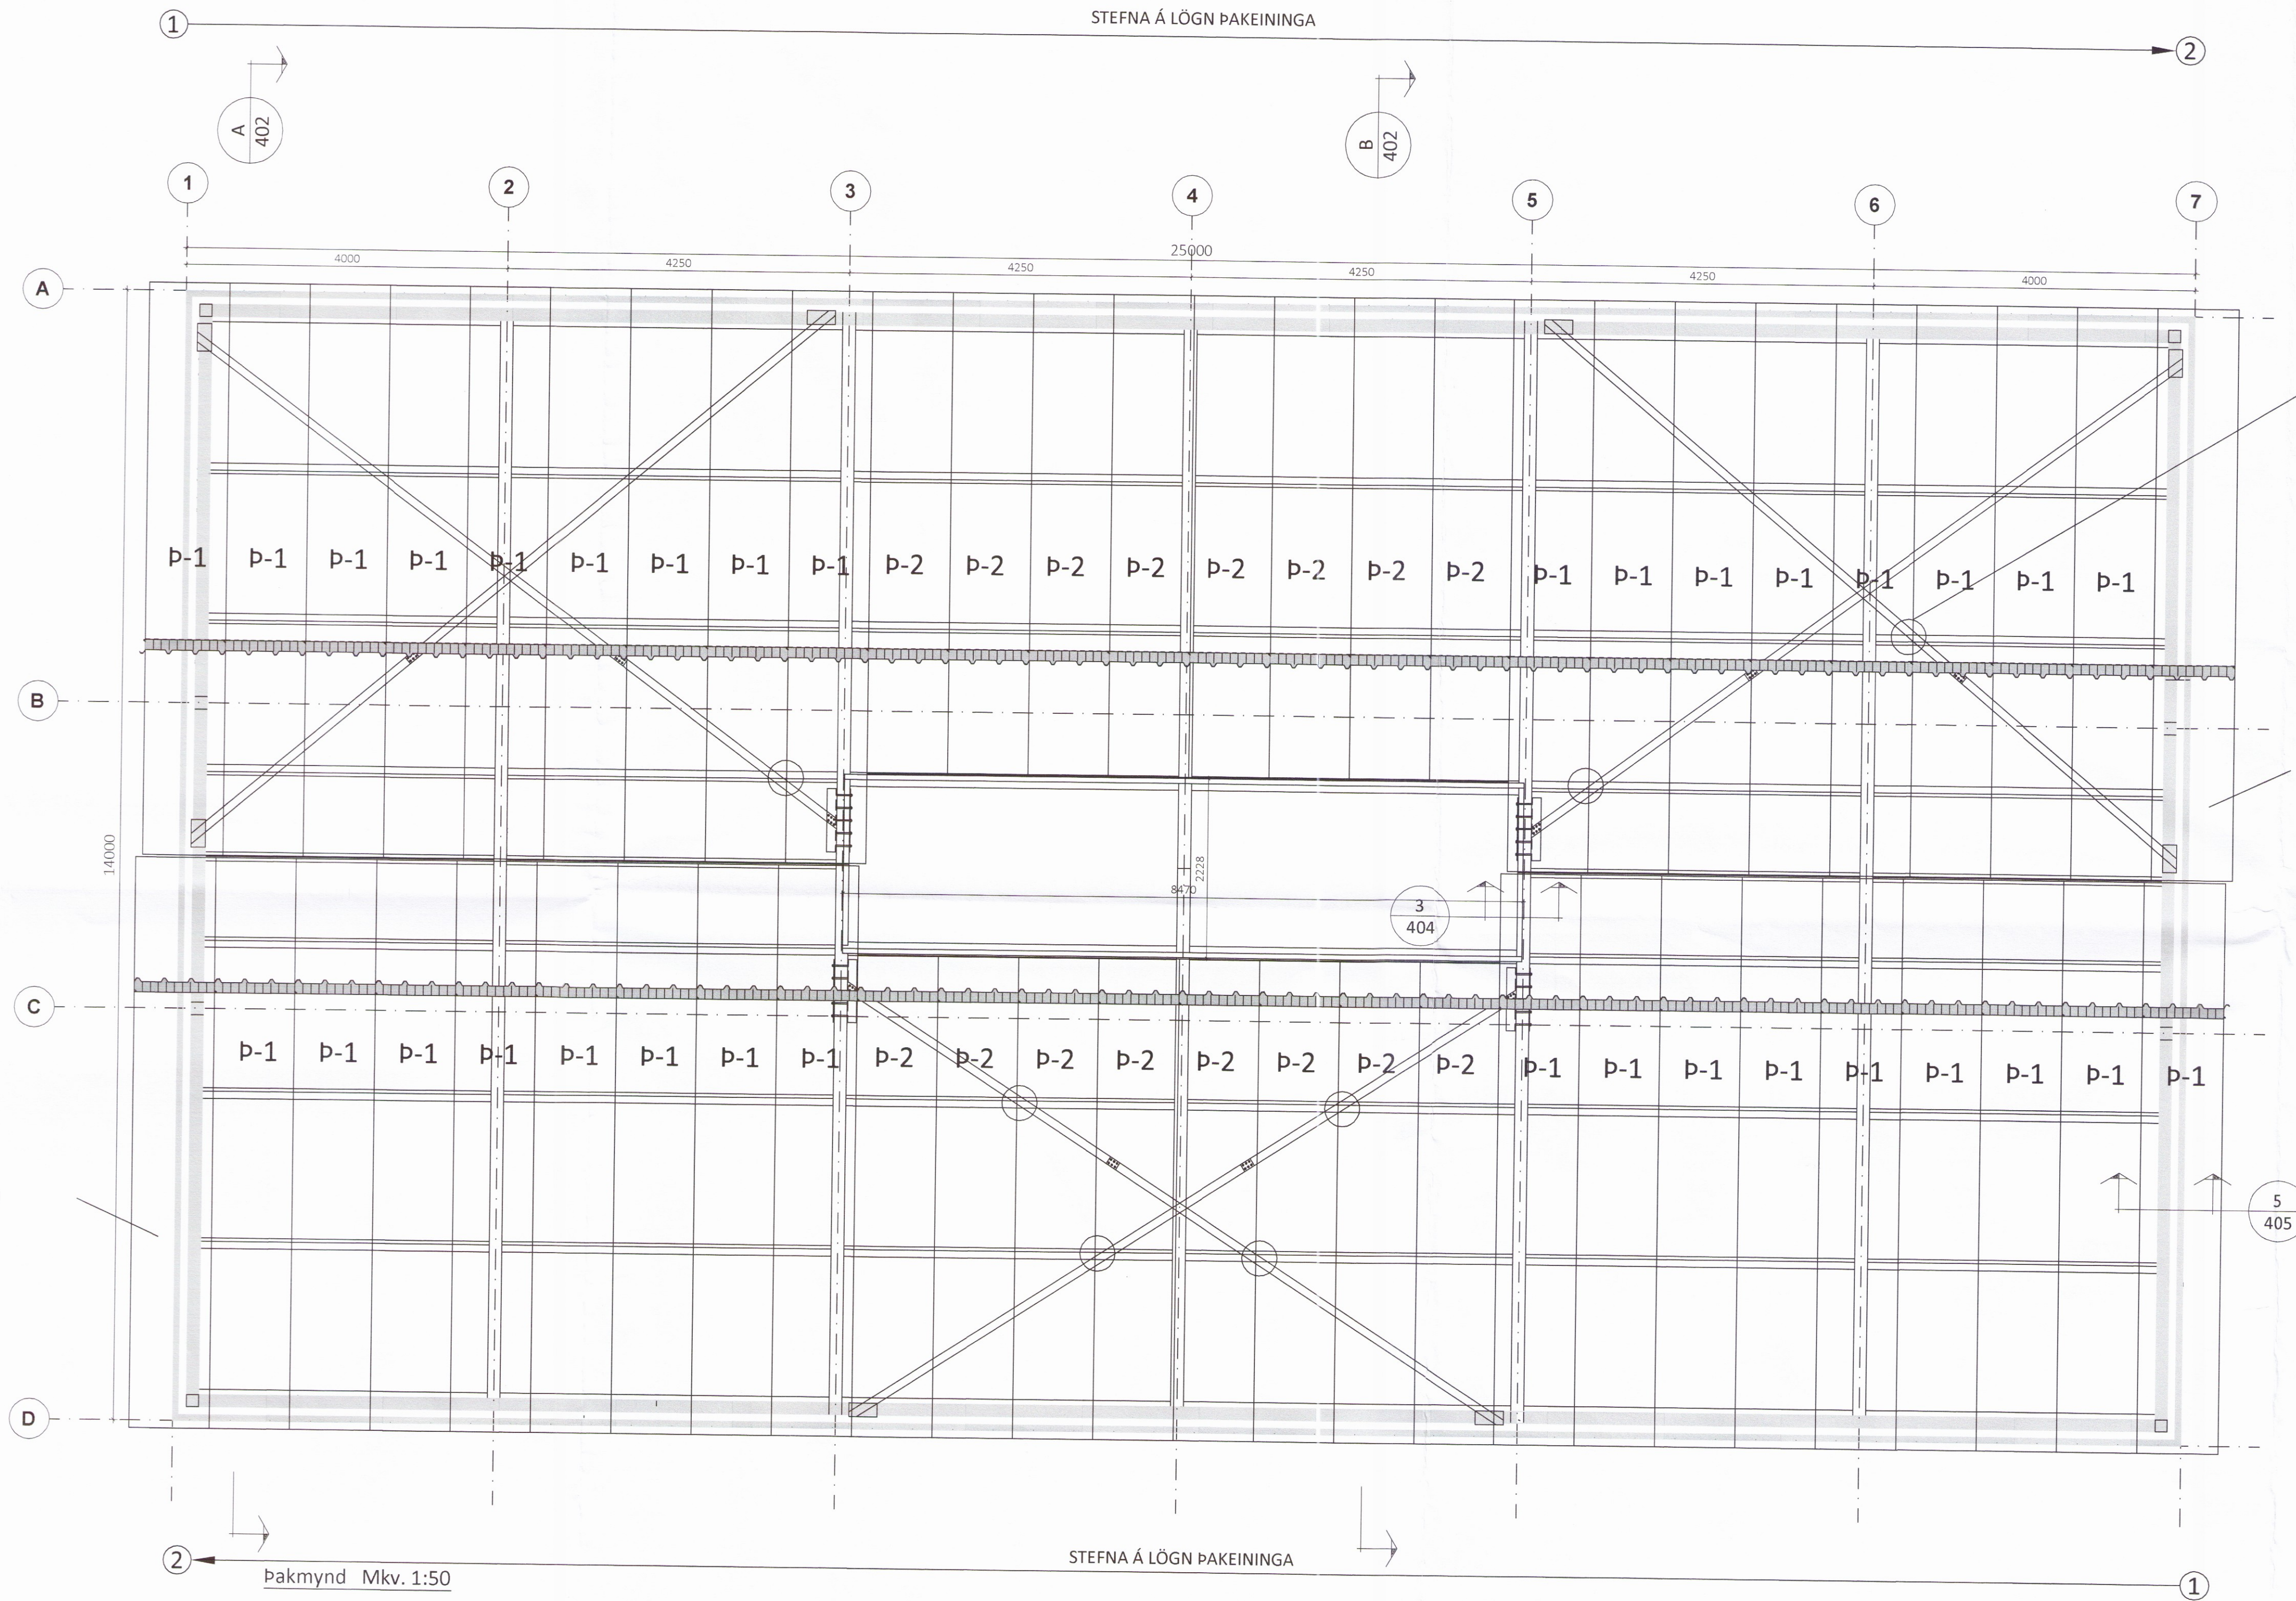

Samskeyti eininga


Þar sem ekki er hægt að skrúfa í hábáru vegna vindstífgingar með 6,3x250 skal setja 6,3x22 m/m 250 á samskeyti eininga milli skrúfuráða

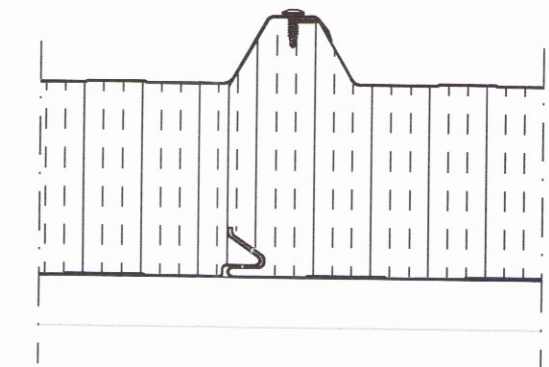

Afsag af fyrstu einingu

Afsag af fyrstu einingu

Afstaða fyrstu einingu í þekju
Mkv 1:20

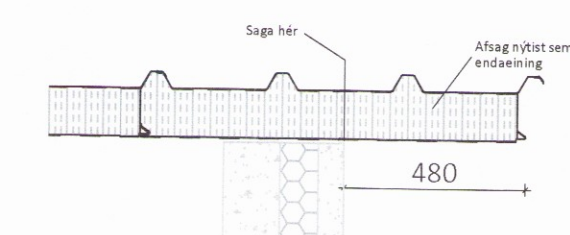

Þakmynd Mkv. 1:50

STEFNA Á LÖGN ÞAKEININGA

ÖLL AFNOT OG AFRITUN TEIKNINGAR AÐ HLUTA EÐA Í HEILD ER HÁÐ SKRIFLEGU LEYFI LÍMTRÉ VÍRNET EHF.

Númer	Dags.	Skýring breytingar	Br. af
		MKV.	DAGS.
Byggingadeild - Vesturvör 29 - 200 Kópavogur kt. 440510-1160 - Sími: 412 5300		1:50	17.11.16
		VERKNR.	ÚTGÁFA NR.
		DL16 046	1
		TEIKN.	REIKN.
		BRÓ	BI
		YFIR.	BI
		NR. TEIKNINGAR	
		401	
HEITI VERKS:		NAFN HÖNNUÐAR	
Yrpuholt, Flóahreppi		Bjarni Ingibergsson	
		byggingateknifræðingur B.Sc.	
		kt. 030861-2729 - bjarni@limtrevirnet.is	
HEITI TEIKNINGAR		ÁRITUN HÖNNUÐAR	
Vélaskemma þakmynd			
		DAGS. ÁRITUNAR	
		30/11/16	
		DAGS. ÁRITUNAR	
		06/01/17	