


Skipulags- og byggingarfulltrúi Ljppsveita bs.
Yfirfarið
 25. jan. 2017
Guðmundur Hjallason
 Byggingarfulltrúi


ADALHÖNNUÐUR

Útg.	Dags.	Skýring	Br.af:	Yfirf.
A	30.11.2016	Frumútgáfa		

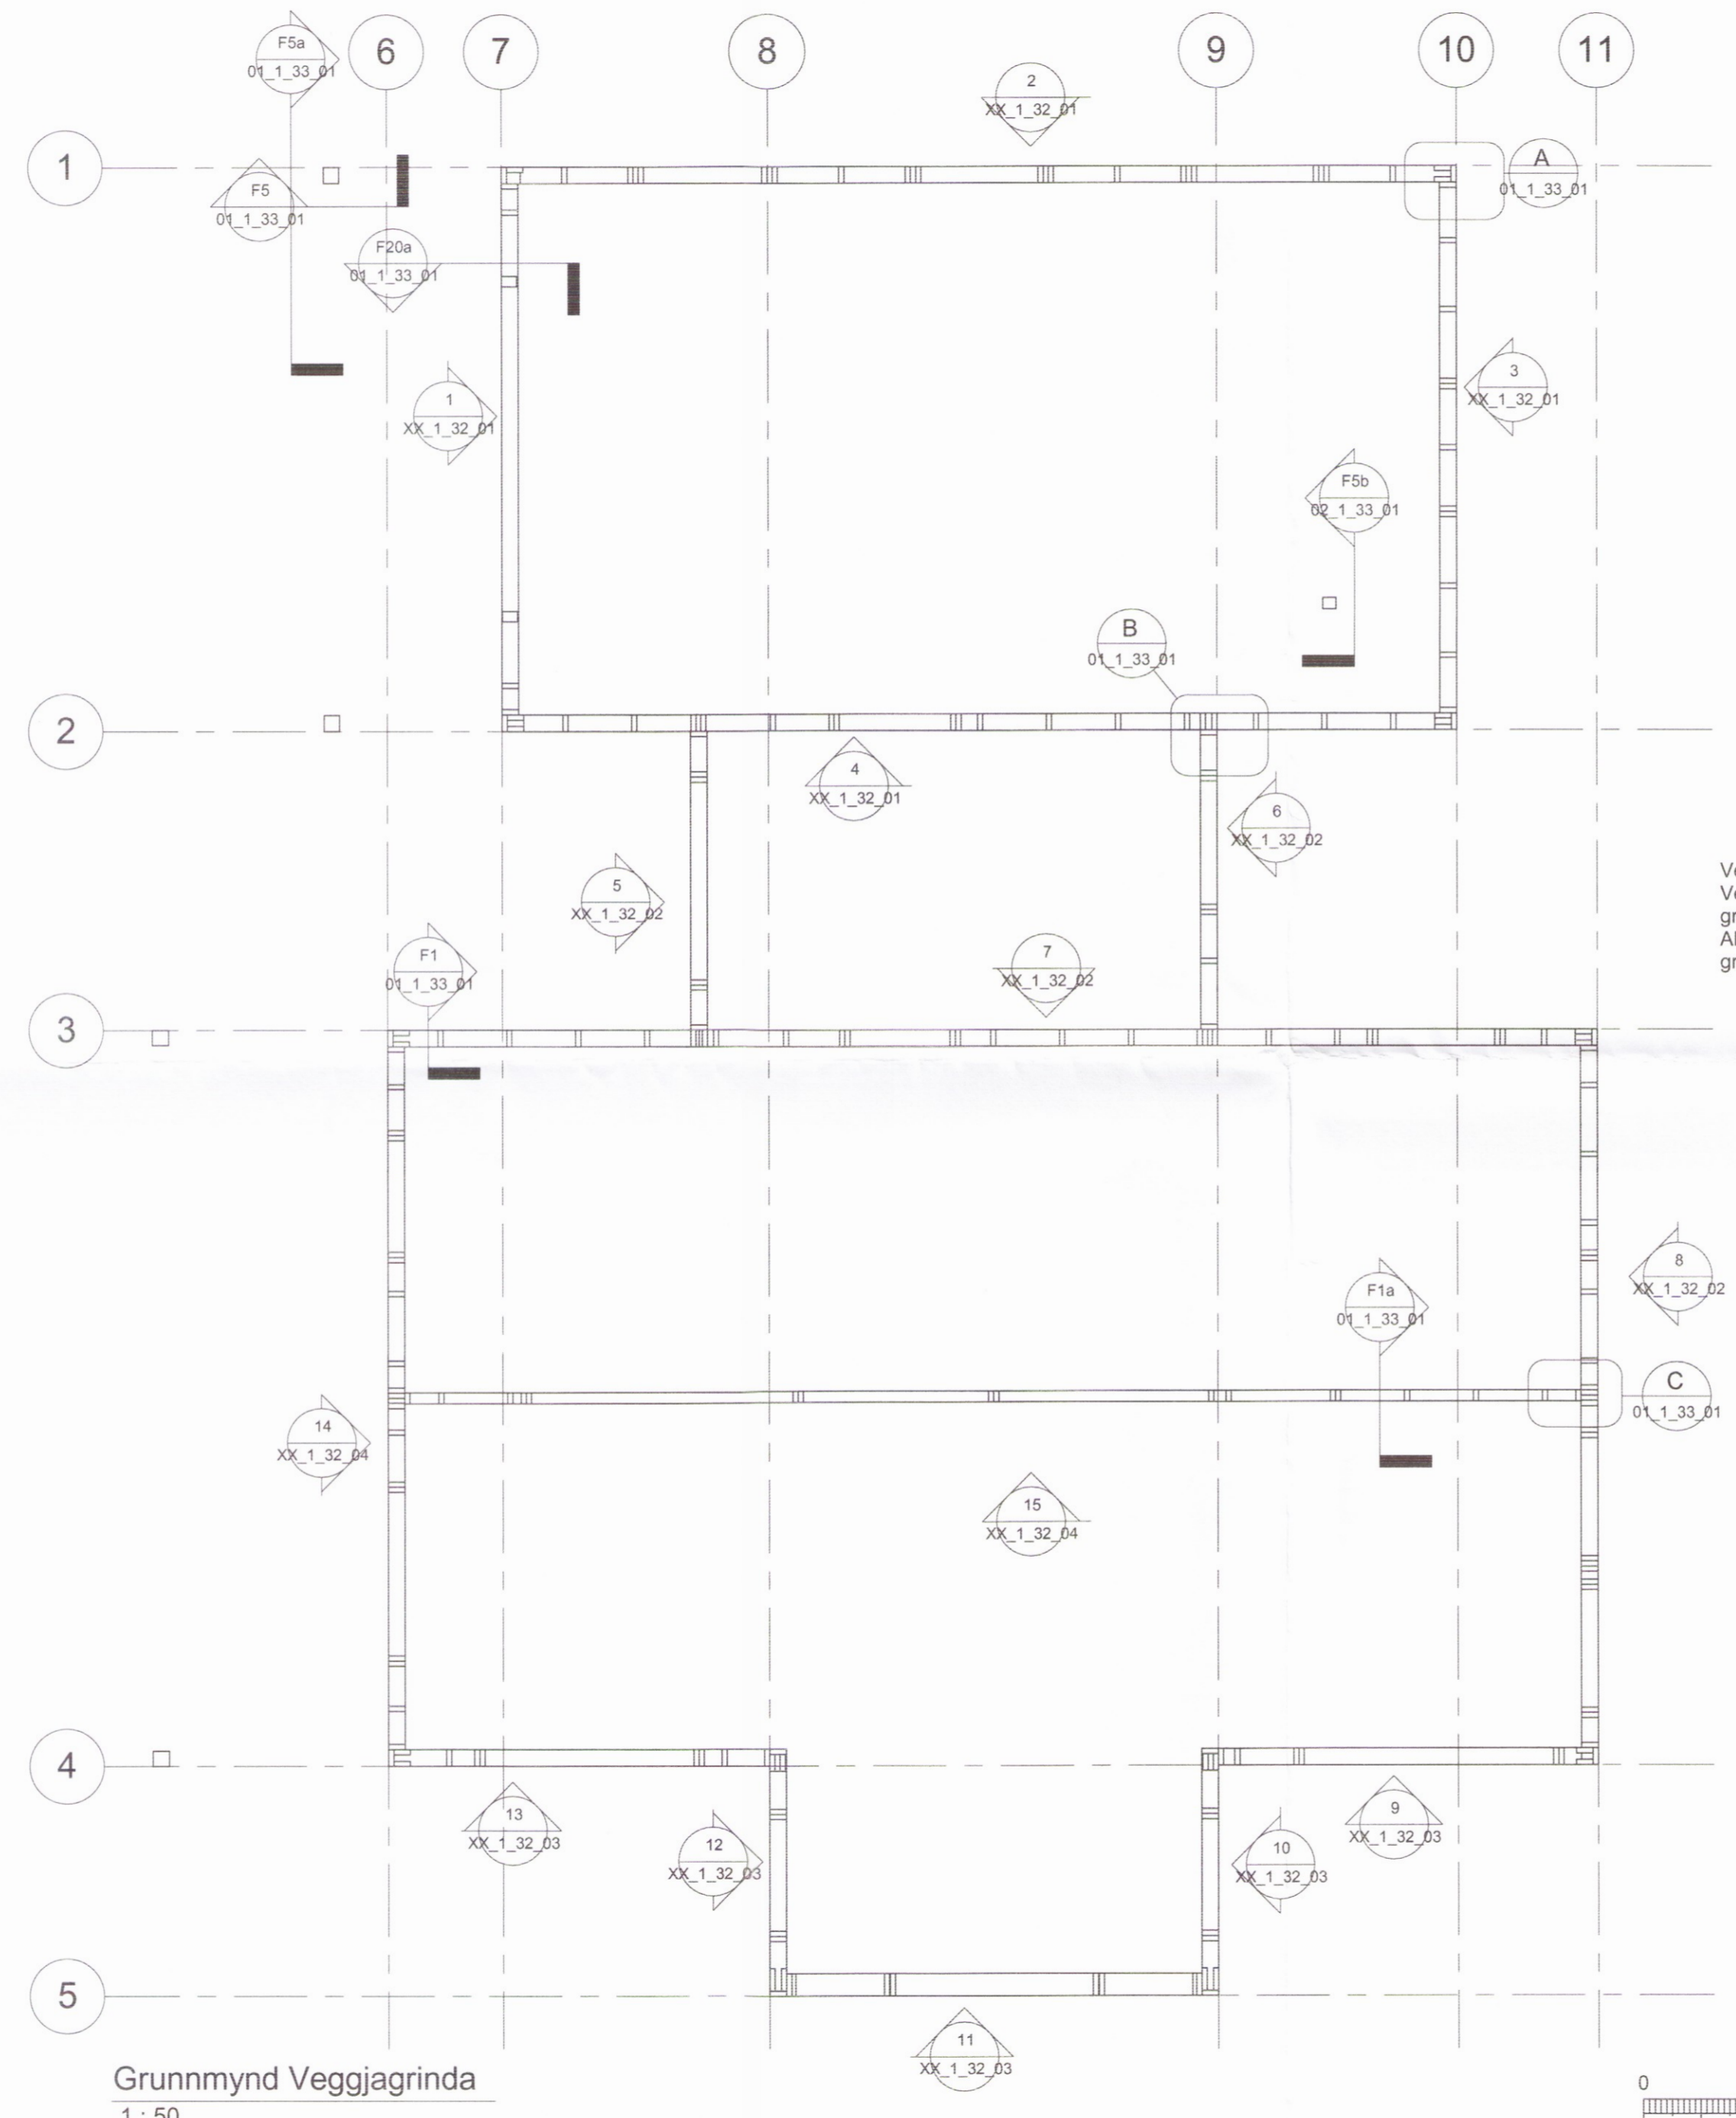

Veggur 15 byggður upp með 45x95 grindarefni.
 Veggur 11 byggður upp með 45x195 grindarefni.
 Allir aðrir burðarveggir byggðir upp með 45x145 grindarefni.

Grunnmynd Veggjagrinda
 1 : 50

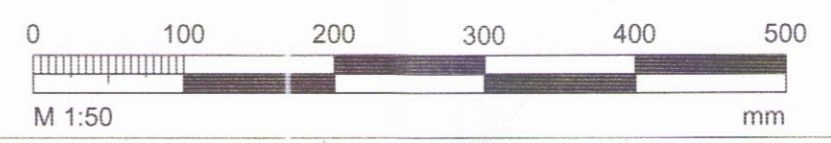

Öndverðanes 2
 Fristundarhús
 801 Selfoss
 Burðarvirki-Timbur
 Grunnmynd Veggjagrinda

TEIKNUNUMER	BLAÐSTÆRÐ	HANNAÐ:	BAÁ
5182-001	A2	TEIKNAD:	BAÁ/JS
01_1_31_01		YFIRFARID:	GH
DAGS.	MÆLIKVARÐI	ÚTGÁFA	
12.12.2016	1:50	A	
SAMBÝKKT:	<i>Guðmundur Hjallason</i>		
KENNITALA:	Guðmundur Hjallason Kt: 070966-5579		