


Skipulags- og byggingarfulltrúi Uppsveita bs.
Yfirfarið
 25. jan. 2017
Guðmundur Hjaltason
 Byggingarfulltrúi

ADALHÖNNUÐUR

Útg.	Dags.	Skýring	Br.af:	Yfirf.
A	30.11.2016	Frumútgáfa		

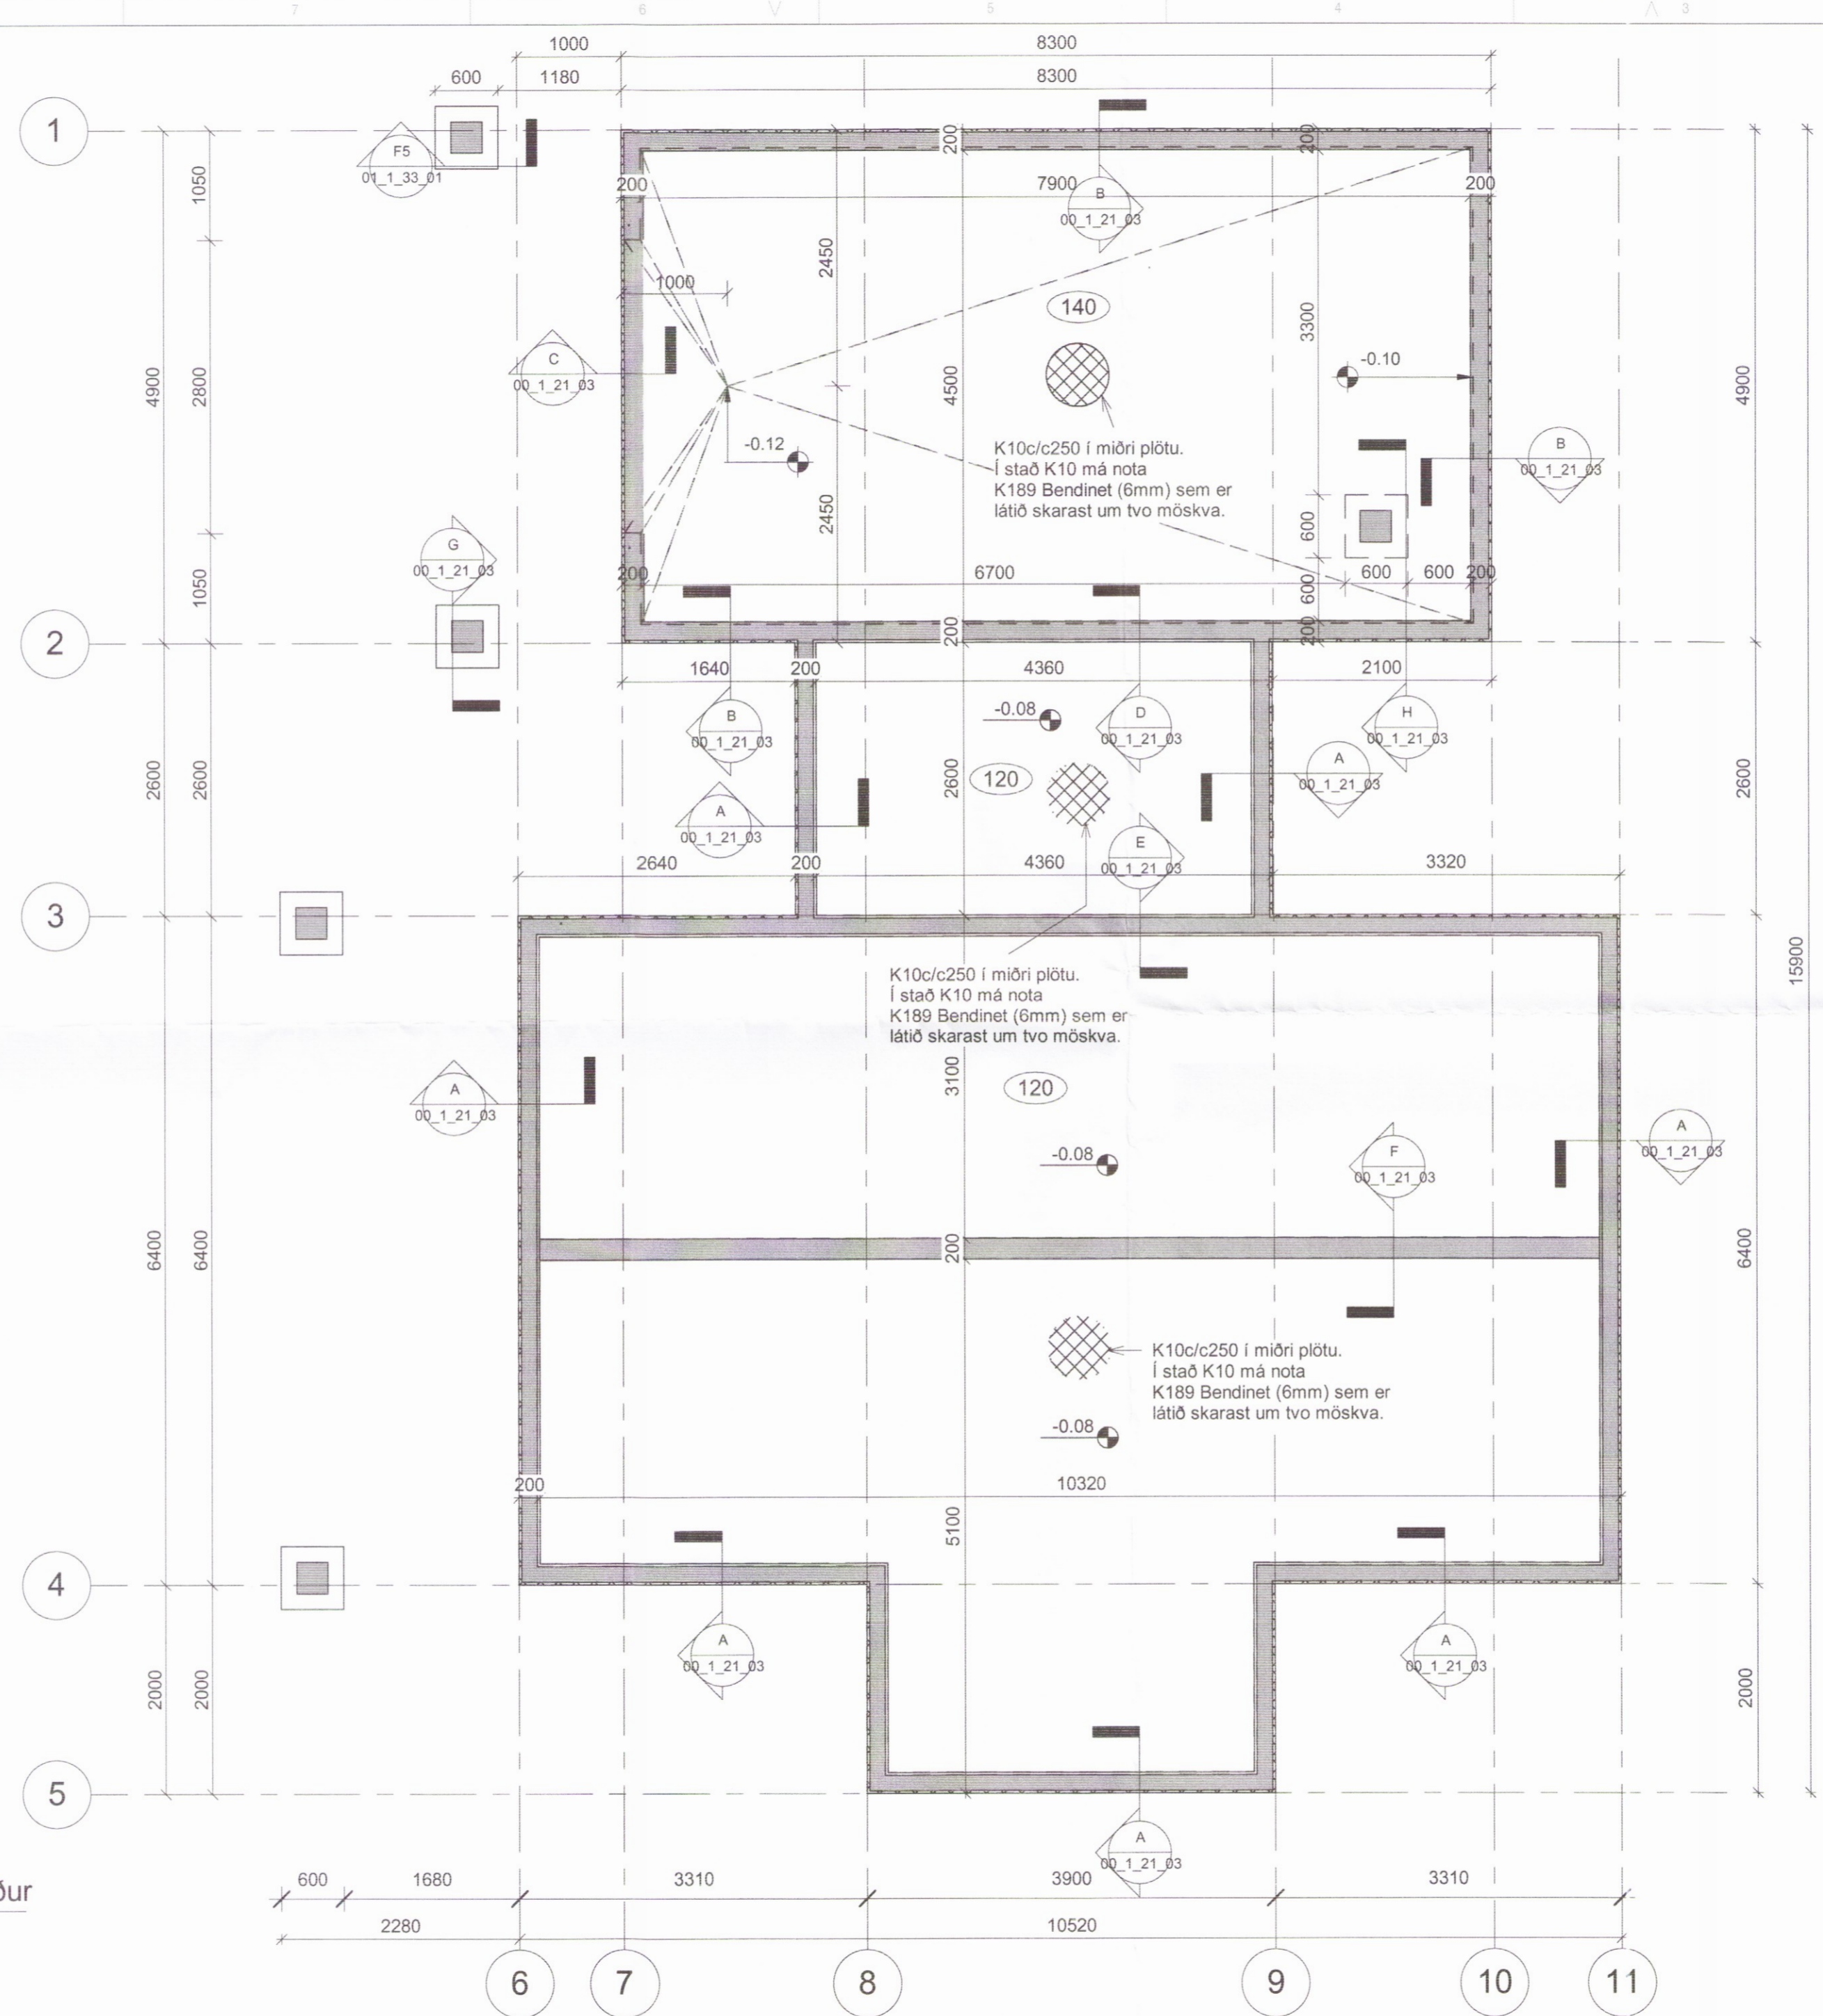

Undirstöður
1 : 50



Öndverðanes 2
 Frístundarhús
 801 Selfoss

Grunnmynd undirstaða

TEIKNINÚMÉR	BLAÐSTÆRÐ	HANNAÐ:	BAÁ
5182-001	A2	TEIKNAD:	BAÁ/JS
00_1_21_02		YFIRFARIÐ:	GH
DAGS.	MÆLIKVARÐI	ÚTGÁFA	
12.12.2016	1 : 50	A	
SAMPYKKT	<i>Guðmundur Hjaltason</i>		
KENNITALA:	Guðmundur Hjaltason Kt: 070966-5579		

0444