



Skipulags- og byggingarfulltrúi Uppsveita bs.
Yfirfarið
 25. jan. 2017
Þórunn Þórunn
 Byggingarfulltrúi

ADALHÖNNUÐUR

Útg.	Dags.	Skýring	Br.af:	Yfirf.
A	30.11.2016	Frumútgáfa		

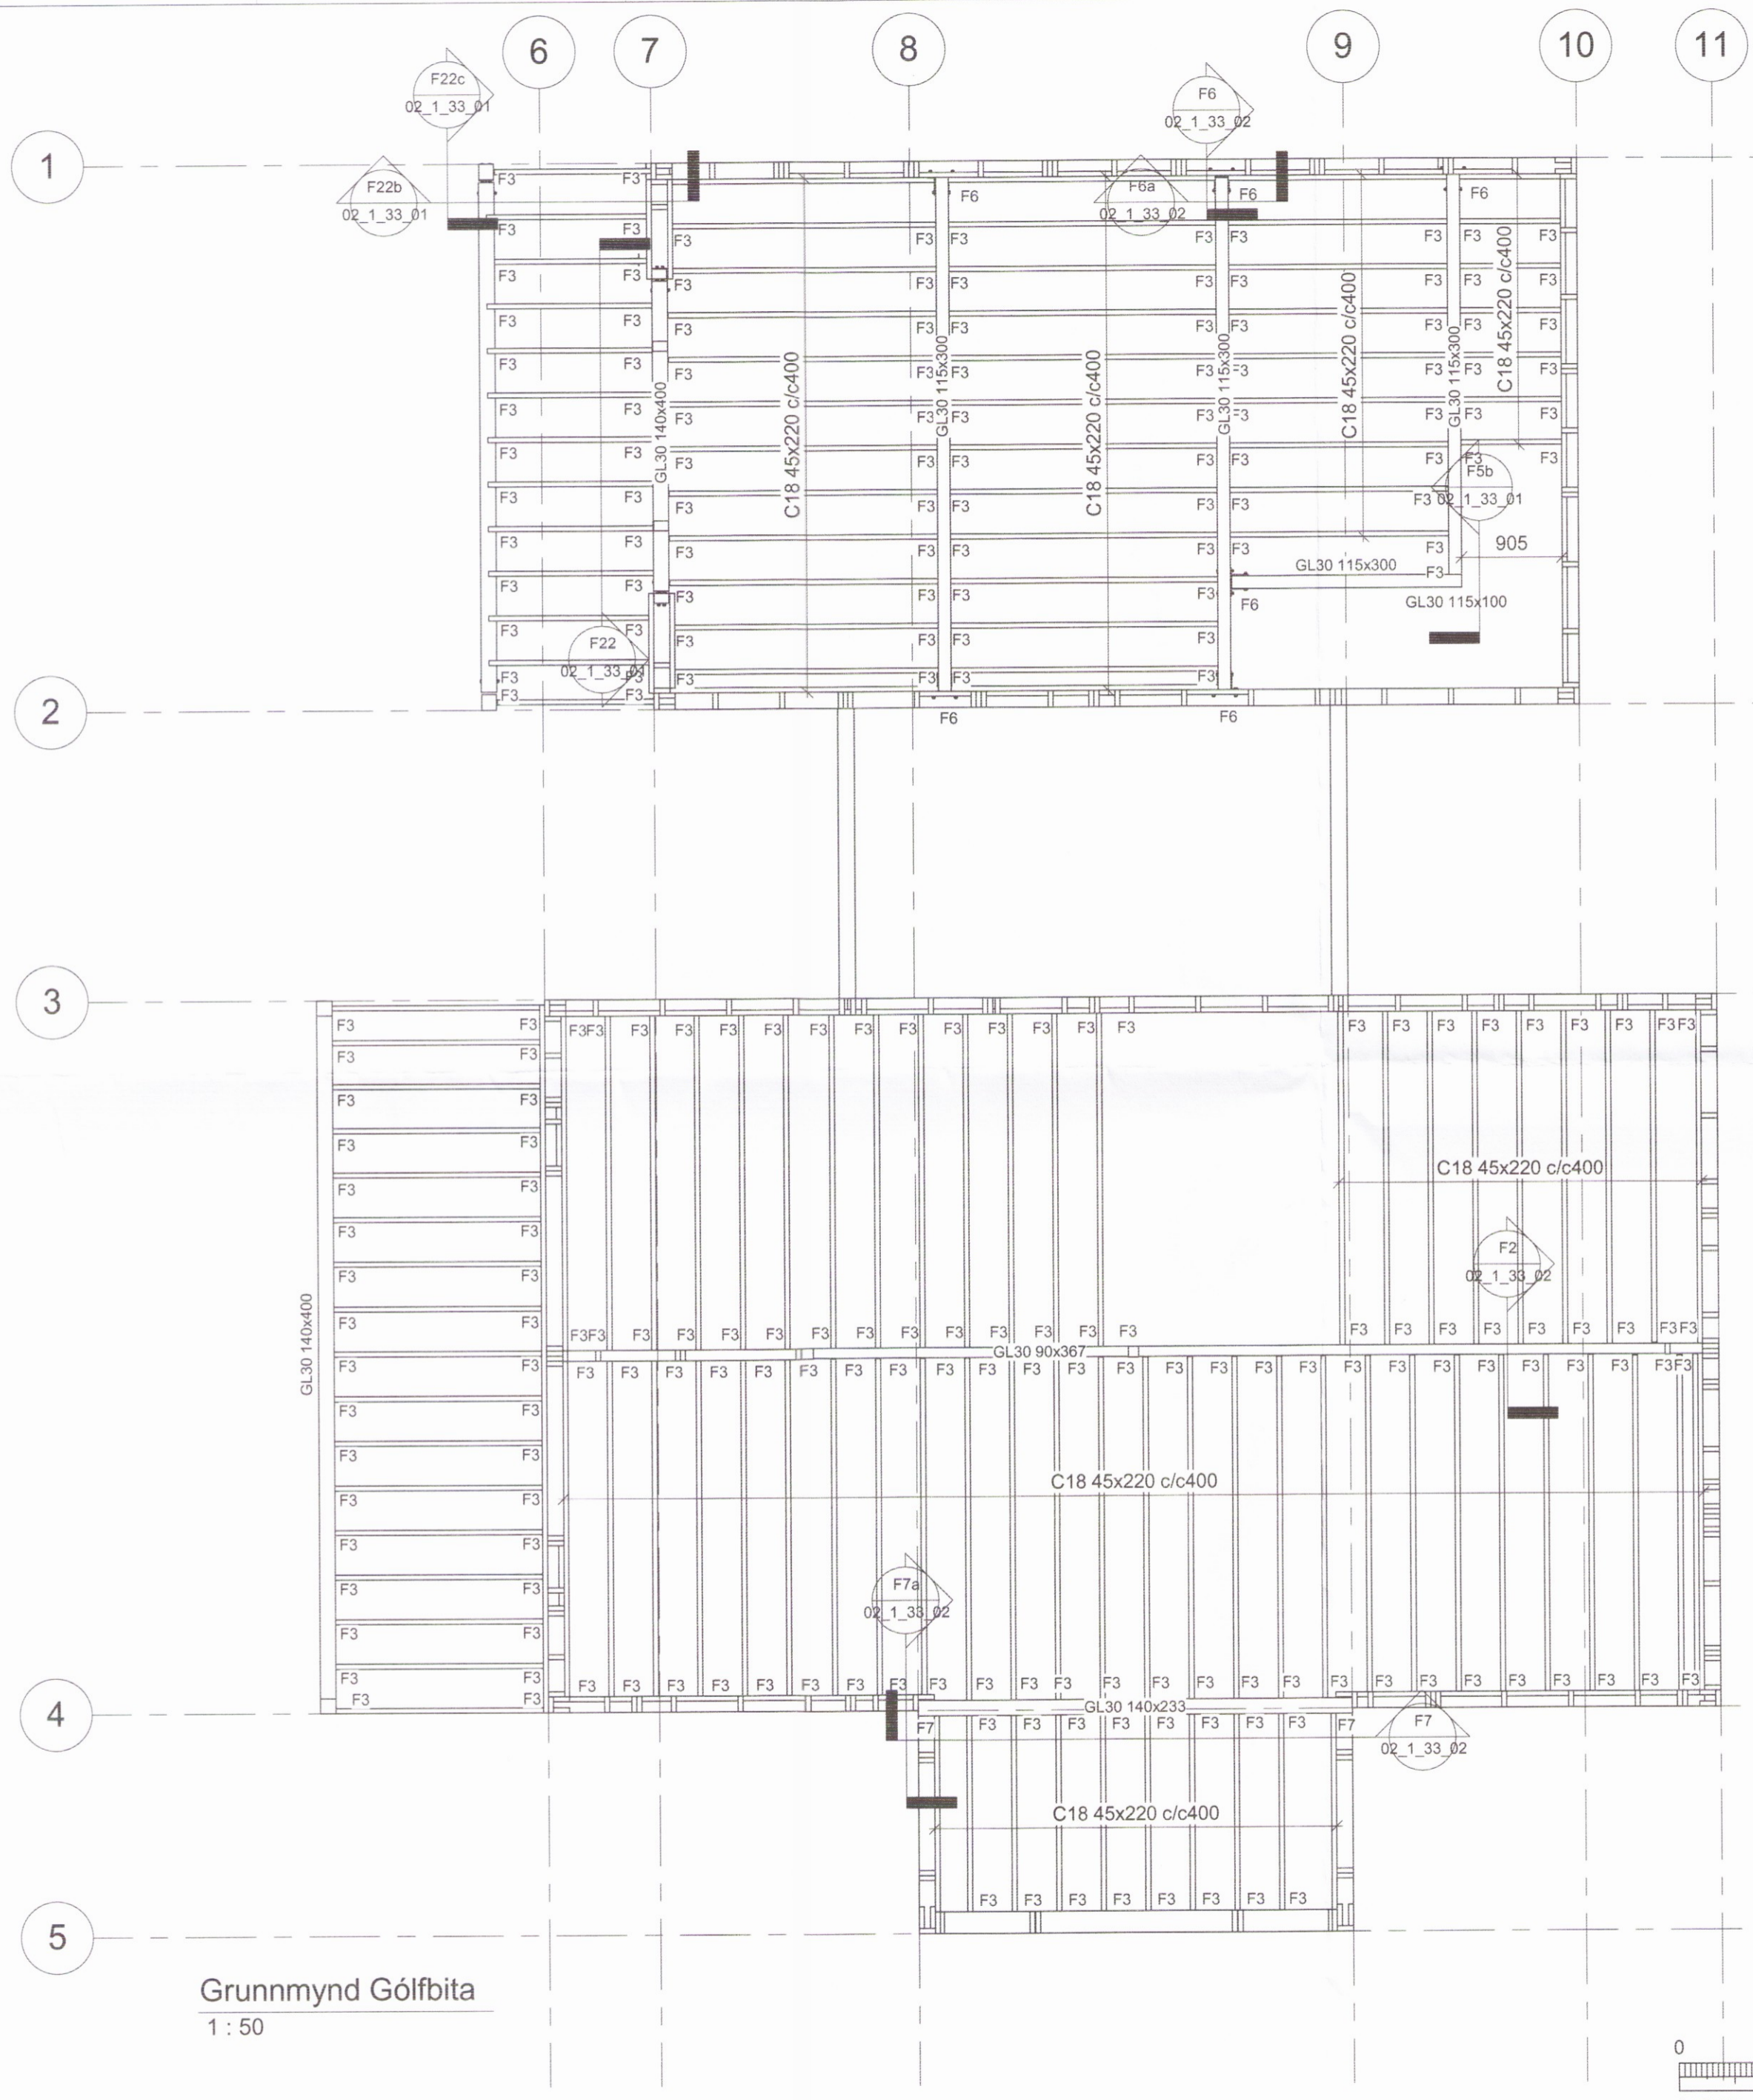

Grunnmynd Gólfbita
 1: 50

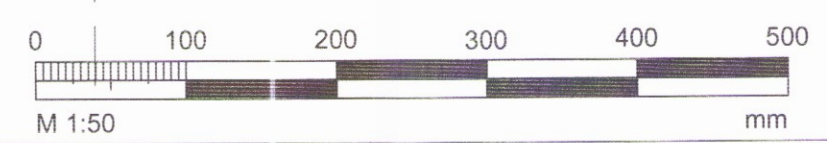

Öndverðanes 2
 Fristundarhús
 801 Selfoss

Burðarvirki-Timbur
 Grunmynd Gólfbita

TEIKNINÚMÉR	BLADSTÆRD	HANNAD:	BAÁ
5182-001	A2	TEIKNAD:	BAÁJUS
02_1_31_01		YFIRFARIÐ:	GH
DAGS.	MÆLIKVARÐI	ÚTGÁFA	
12.12.2016	1:50	A	
SAMÞYKKT	<i>Guðmundur Hjaltason</i>		
KENNITALA:	Guðmundur Hjaltason Kt: 070966-5579		