



Skipulags- og byggingarfulltrúi Uppsveita bs.  
**Yfirfarið**  
 25. jan. 2017  
*Þórunn Jónsdóttir*  
 Byggingarfulltrúi

ADALHÖNNUÐUR

Útg.	Dags.	Skýring	Br.af.	Yfirf.
A	30.11.2016	Frumútgáfa		

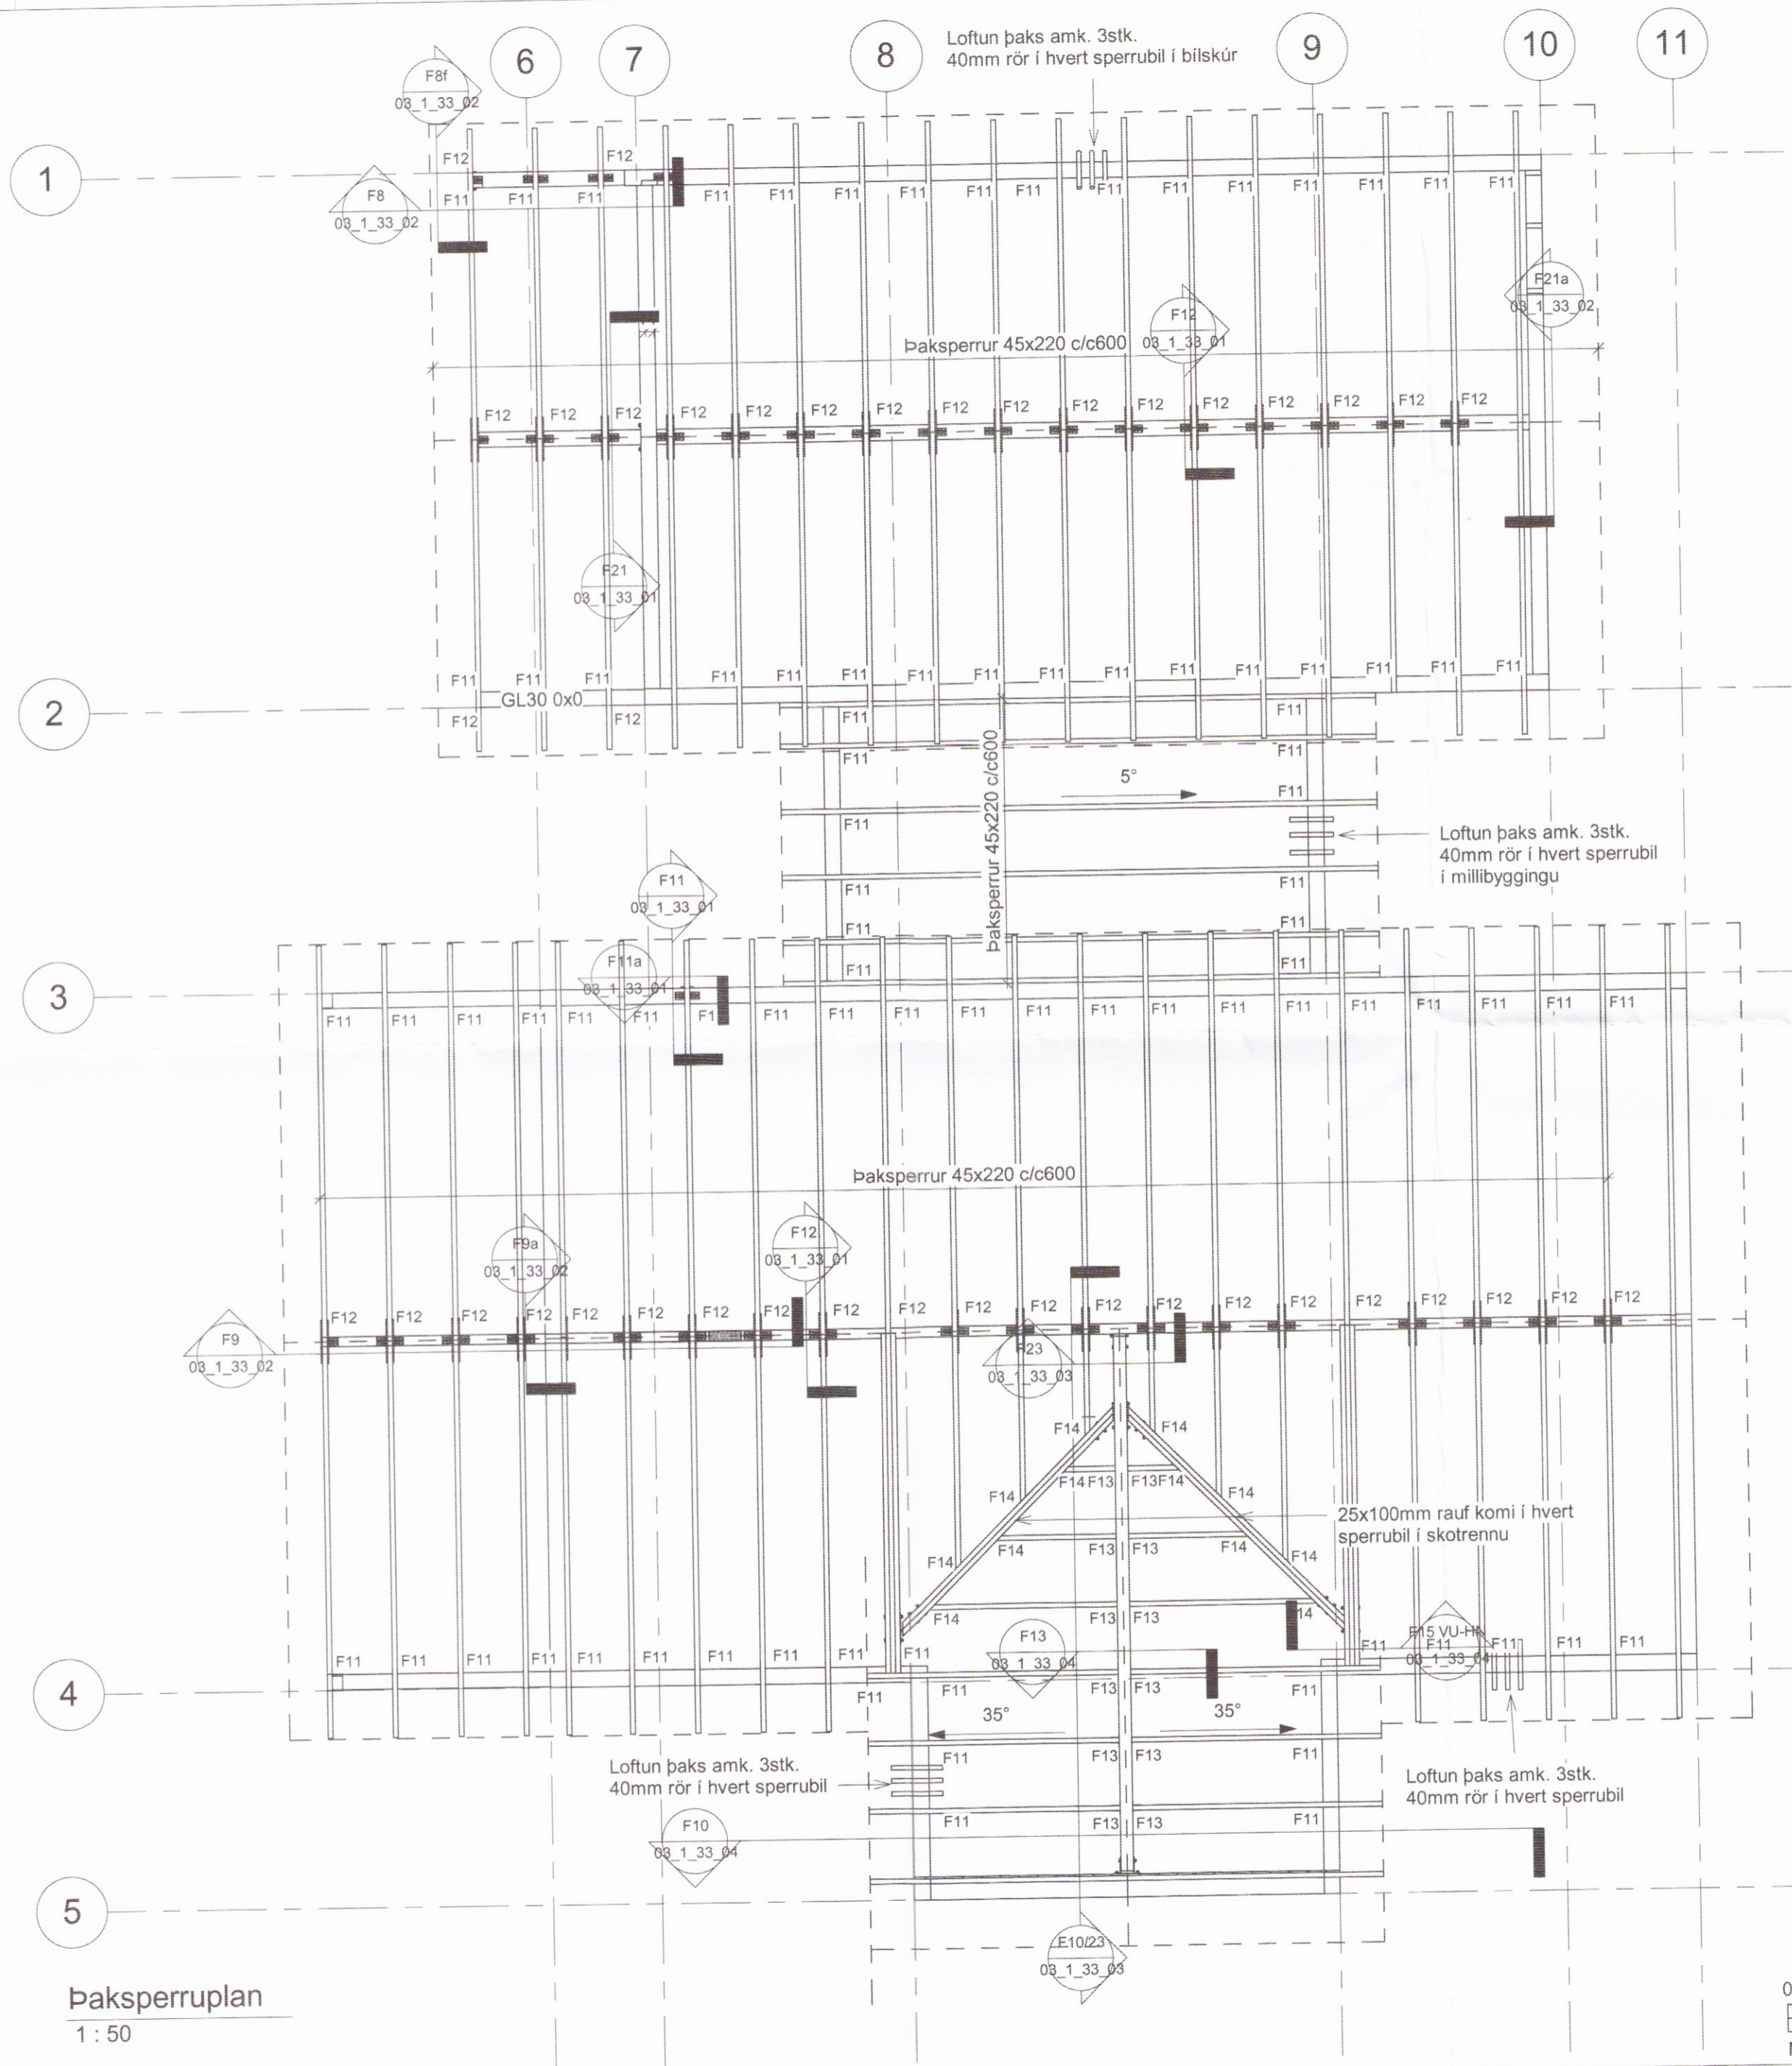

**Þaksperruplan**  
1 : 50

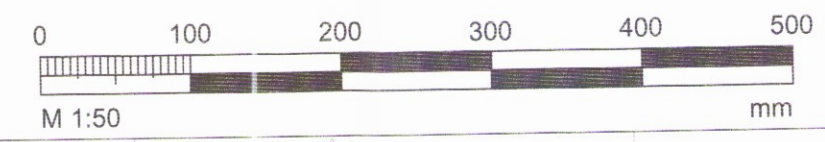

**EFLA**  
 VERKFRÆÐISTOFA  
 sími 412 6000 www.efla.is

**Öndverðanes 2**  
 Fristundarhús  
 801 Selfoss

Burðarvirki-Timbur  
 Þaksperruplan

TEKNI-NÚMÉR	BLAÐSTÆRÐ	HANNAÐ:	BAÁ
5182-001	A2	TEKNAÐ:	BAÁ/JS
03_1_31_01		YFIRFARIÐ:	GH
DAGS.	MELIKVARDI	ÚTGÁFA	
12.12.2016	1:50	A	
SAMÞYKKT:	<i>Guðmundur Hjaltason</i>		
KENNITALA:	Guðmundur Hjaltason Kt. 070966-5579		

T:\601\Öndverðanes 2\5182-001-TEI-001-V01.rvt

0448