


Skipulags- og byggingarfulltrúi Úppveita bs.
 Yfirfarið
 25. jan. 2017
Þinn Pálsson
 Byggingarfulltrúi

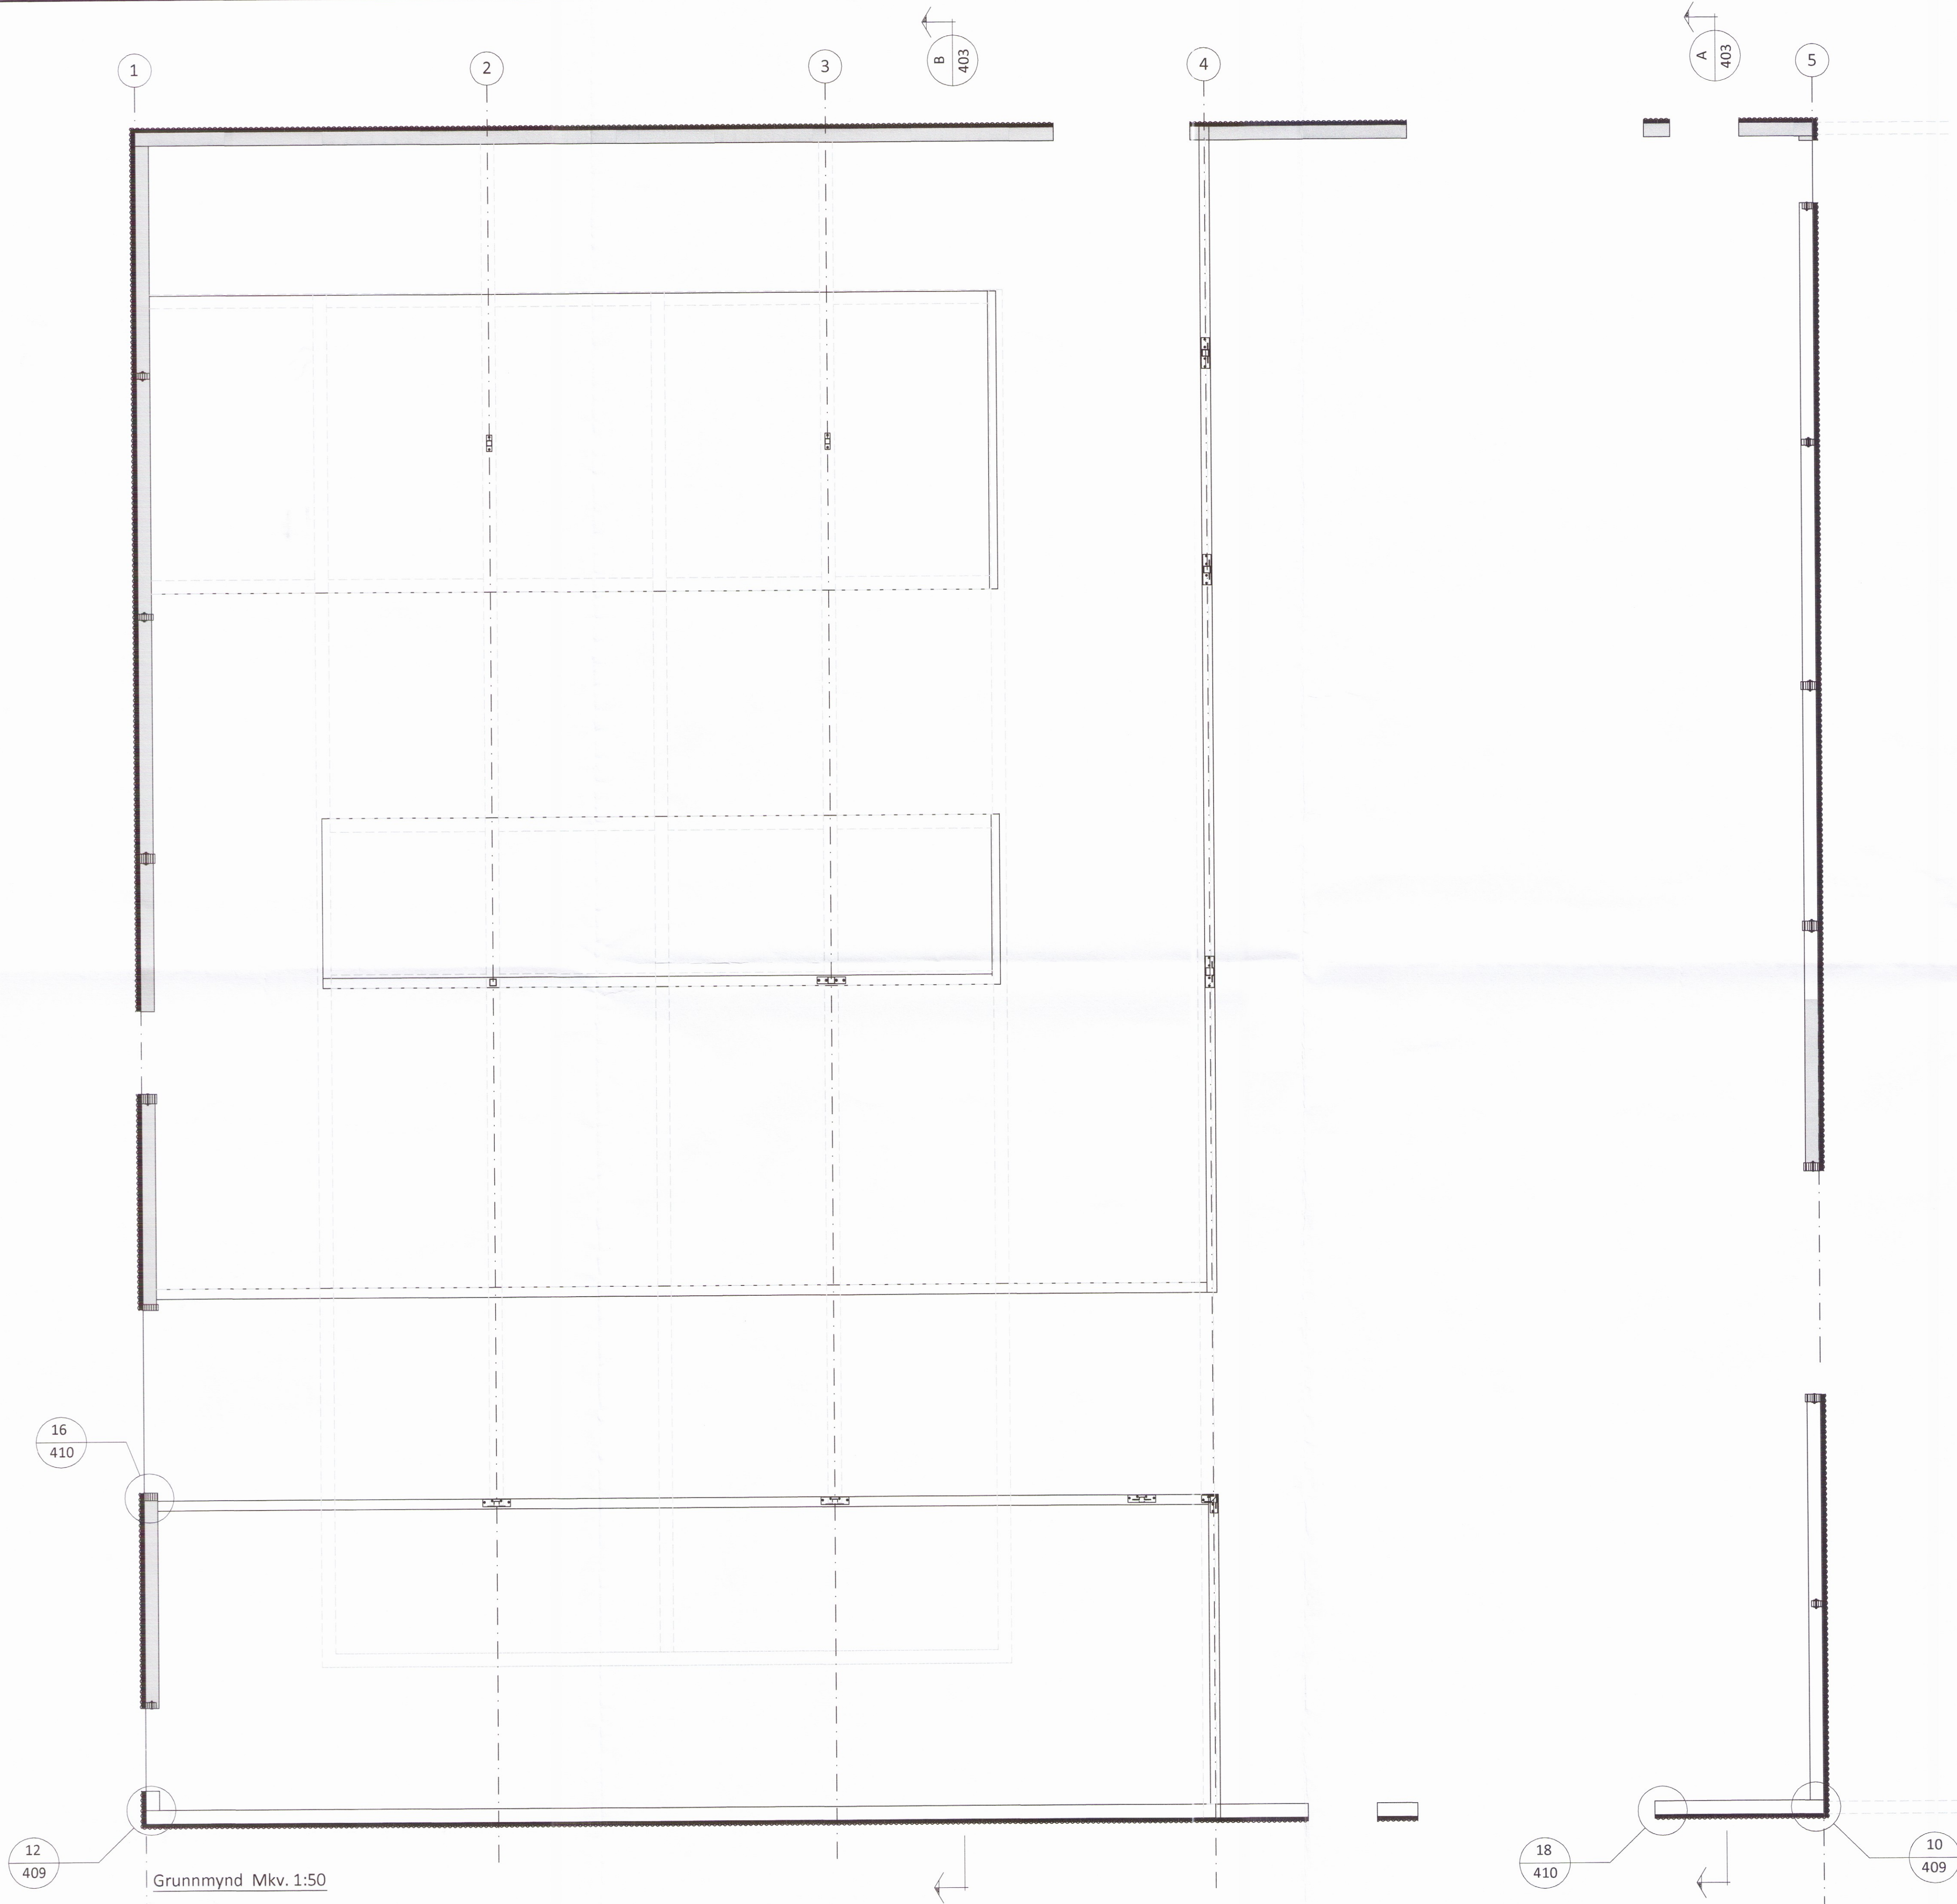

Grunnmynd Mkv. 1:50

ÖLL AFRITUN OG AFRITUN TEIKNINGAR AD HLUTA EDA Í HEILD ER HÁÐ SKRIFLEGU LEYFI LÍMTRÉ VÍRNÉT EHF.

Númer	Dags.	Skýring breytingar	Br. af	

<p>LímtreVírnet Byggingadeild - Vesturvegur 29 - 200 Kópavogur kt. 440510-1160 - Sími: 412 5300</p>	MKV.	DAGS.	VERKNR.	ÚTGÁFA NR.
	1:50	5.12.2016	DL16 043	1
TEIKN.	REIKN.	YFIRF.	NR. TEIKNINGAR	
AGS	AGS	BI	401	
HEITI VERKS:		NAFN HÖNNUÐAR		DAGS. ÁRITUNAR
Egilsstaðakot - Fjósþak		Bjarni Ingibergsson		
HEITI TEIKNINGAR		BYGGINGATEKNIFFRÆÐINGUR B.Sc.		DAGS. ÁRITUNAR
Grunnmynd		kt. 030861-2729 - bjarni@limtrevirnet.is		
Klæðning á vegg		ÁRITUN HÖNNUÐAR		DAGS. ÁRITUNAR
		 ÁRITUN SAMRÆM. HÖNNUÐAR		 Þinn Pálsson

401-Egilsstaðakot.dwg