
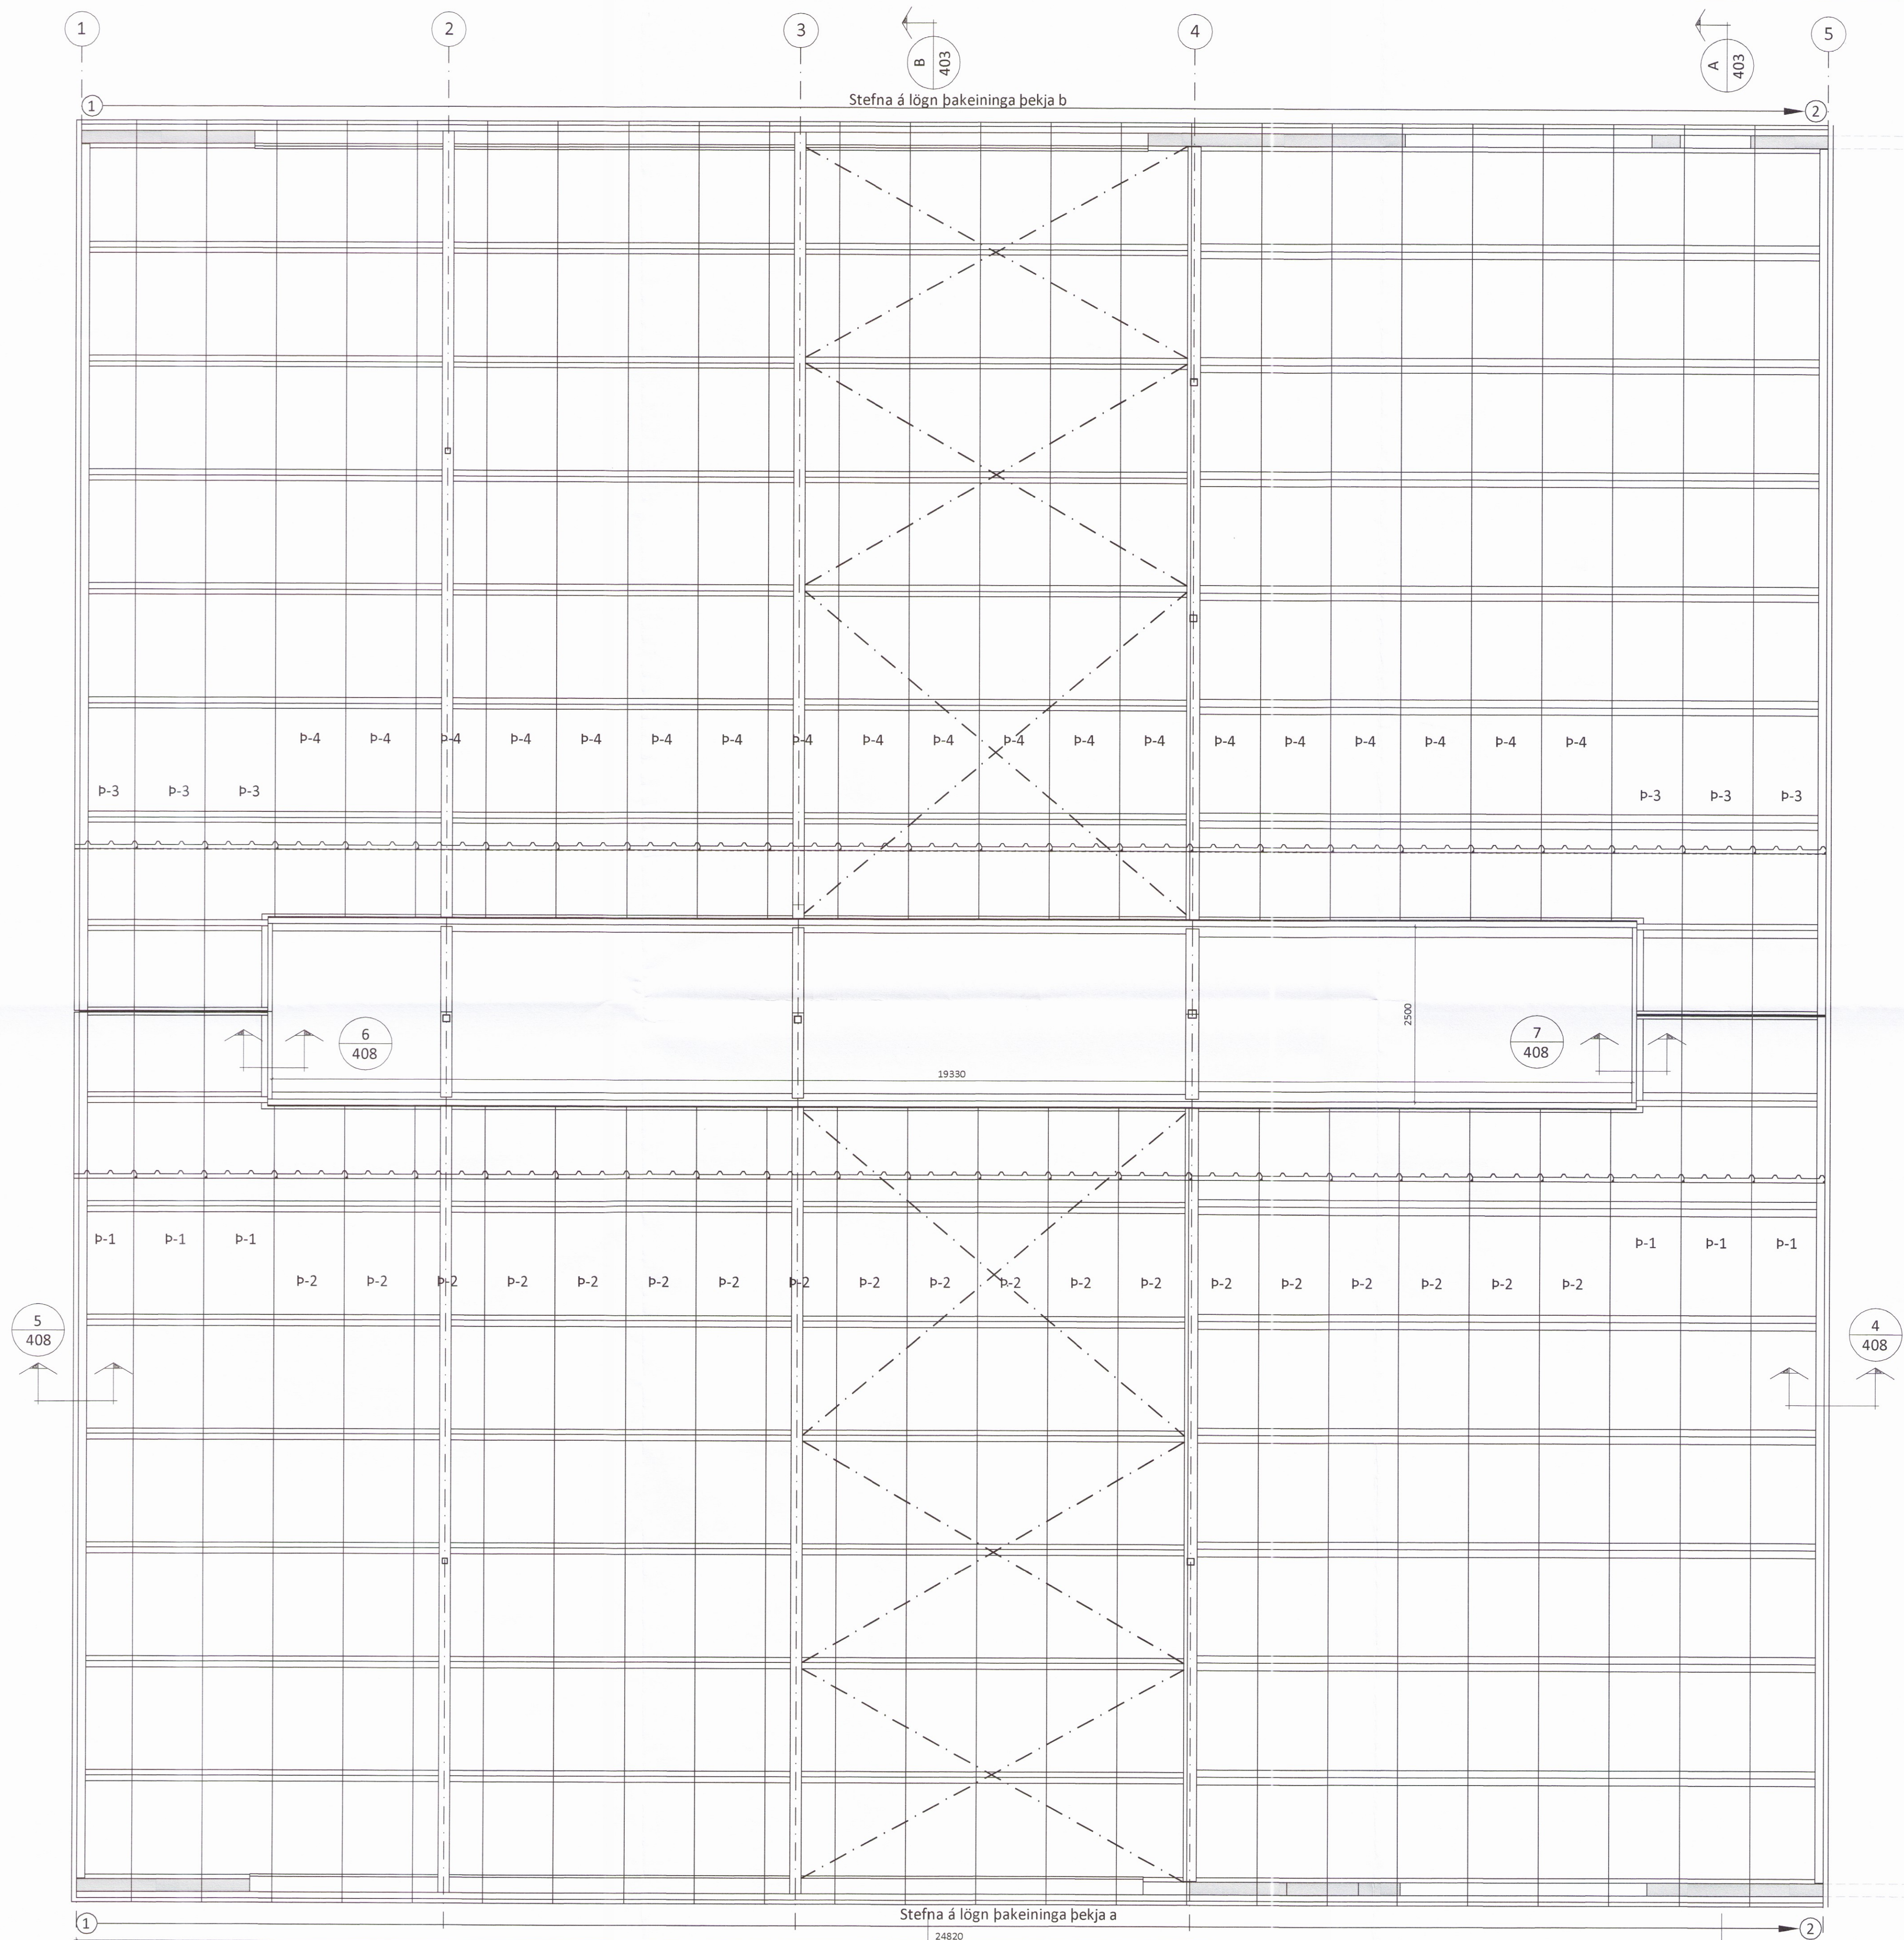


Stefna á lögn þakveininga þekja b

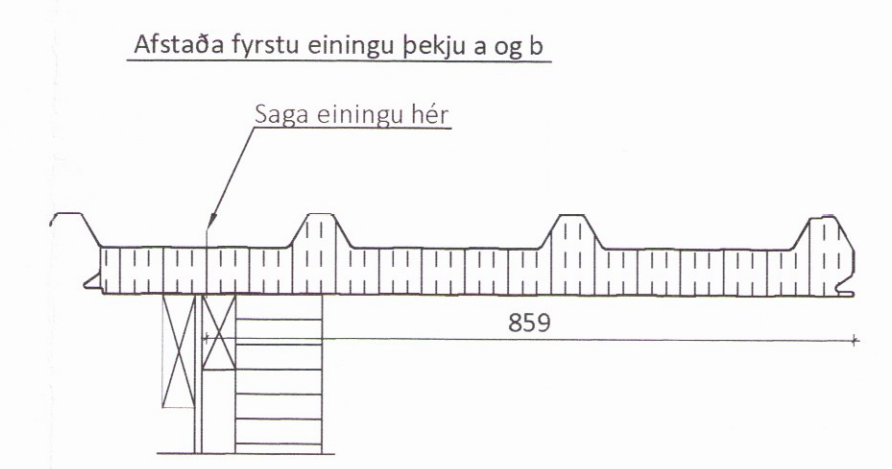

Stefna á lögn þakveininga þekja a

Þakmynd Mkv. 1:50

ÖLL AFNOT OG AFRITUN TEIKNINGAR AÐ HLUTA EÐA Í HEILD ER HÁÐ SKRIFLEGU LEYFI LÍMTRÉ VÍRNET EHF.

Númer	Dags.	Skýring breytingar	Br. af
	MKV. 1:50 og 1:10	DAGS. 5.12.2016	VERKNR. DL16 043
Byggingadeild - Vesturvör 29 - 200 Kópavogur kt. 440510-1160 - Sími: 412 5300	TEIKN. AGS	REIKN. AGS	YFIRF. BI
HEITI VERKS:	NAFN HÖNNUÐAR	byggingateknifræðingur B.Sc. kt. 030861-2729 - bjarni@limtrevirnet.is	ÚTGÁFA NR. 1
Egilsstaðakot - Fjósþak	ÁRITUN HÖNNUÐAR	<i>Bjarni Ingibergsson</i>	NR. TEIKNINGAR 402
HEITI TEIKNINGAR	ÁRITUN SAMRÆM. HÖNNUÐAR	<i>[Signature]</i>	DAGS. ÁRITUNAR 9/23/16
Þakmynd			DAGS. ÁRITUNAR
Yleiningar á þak			