
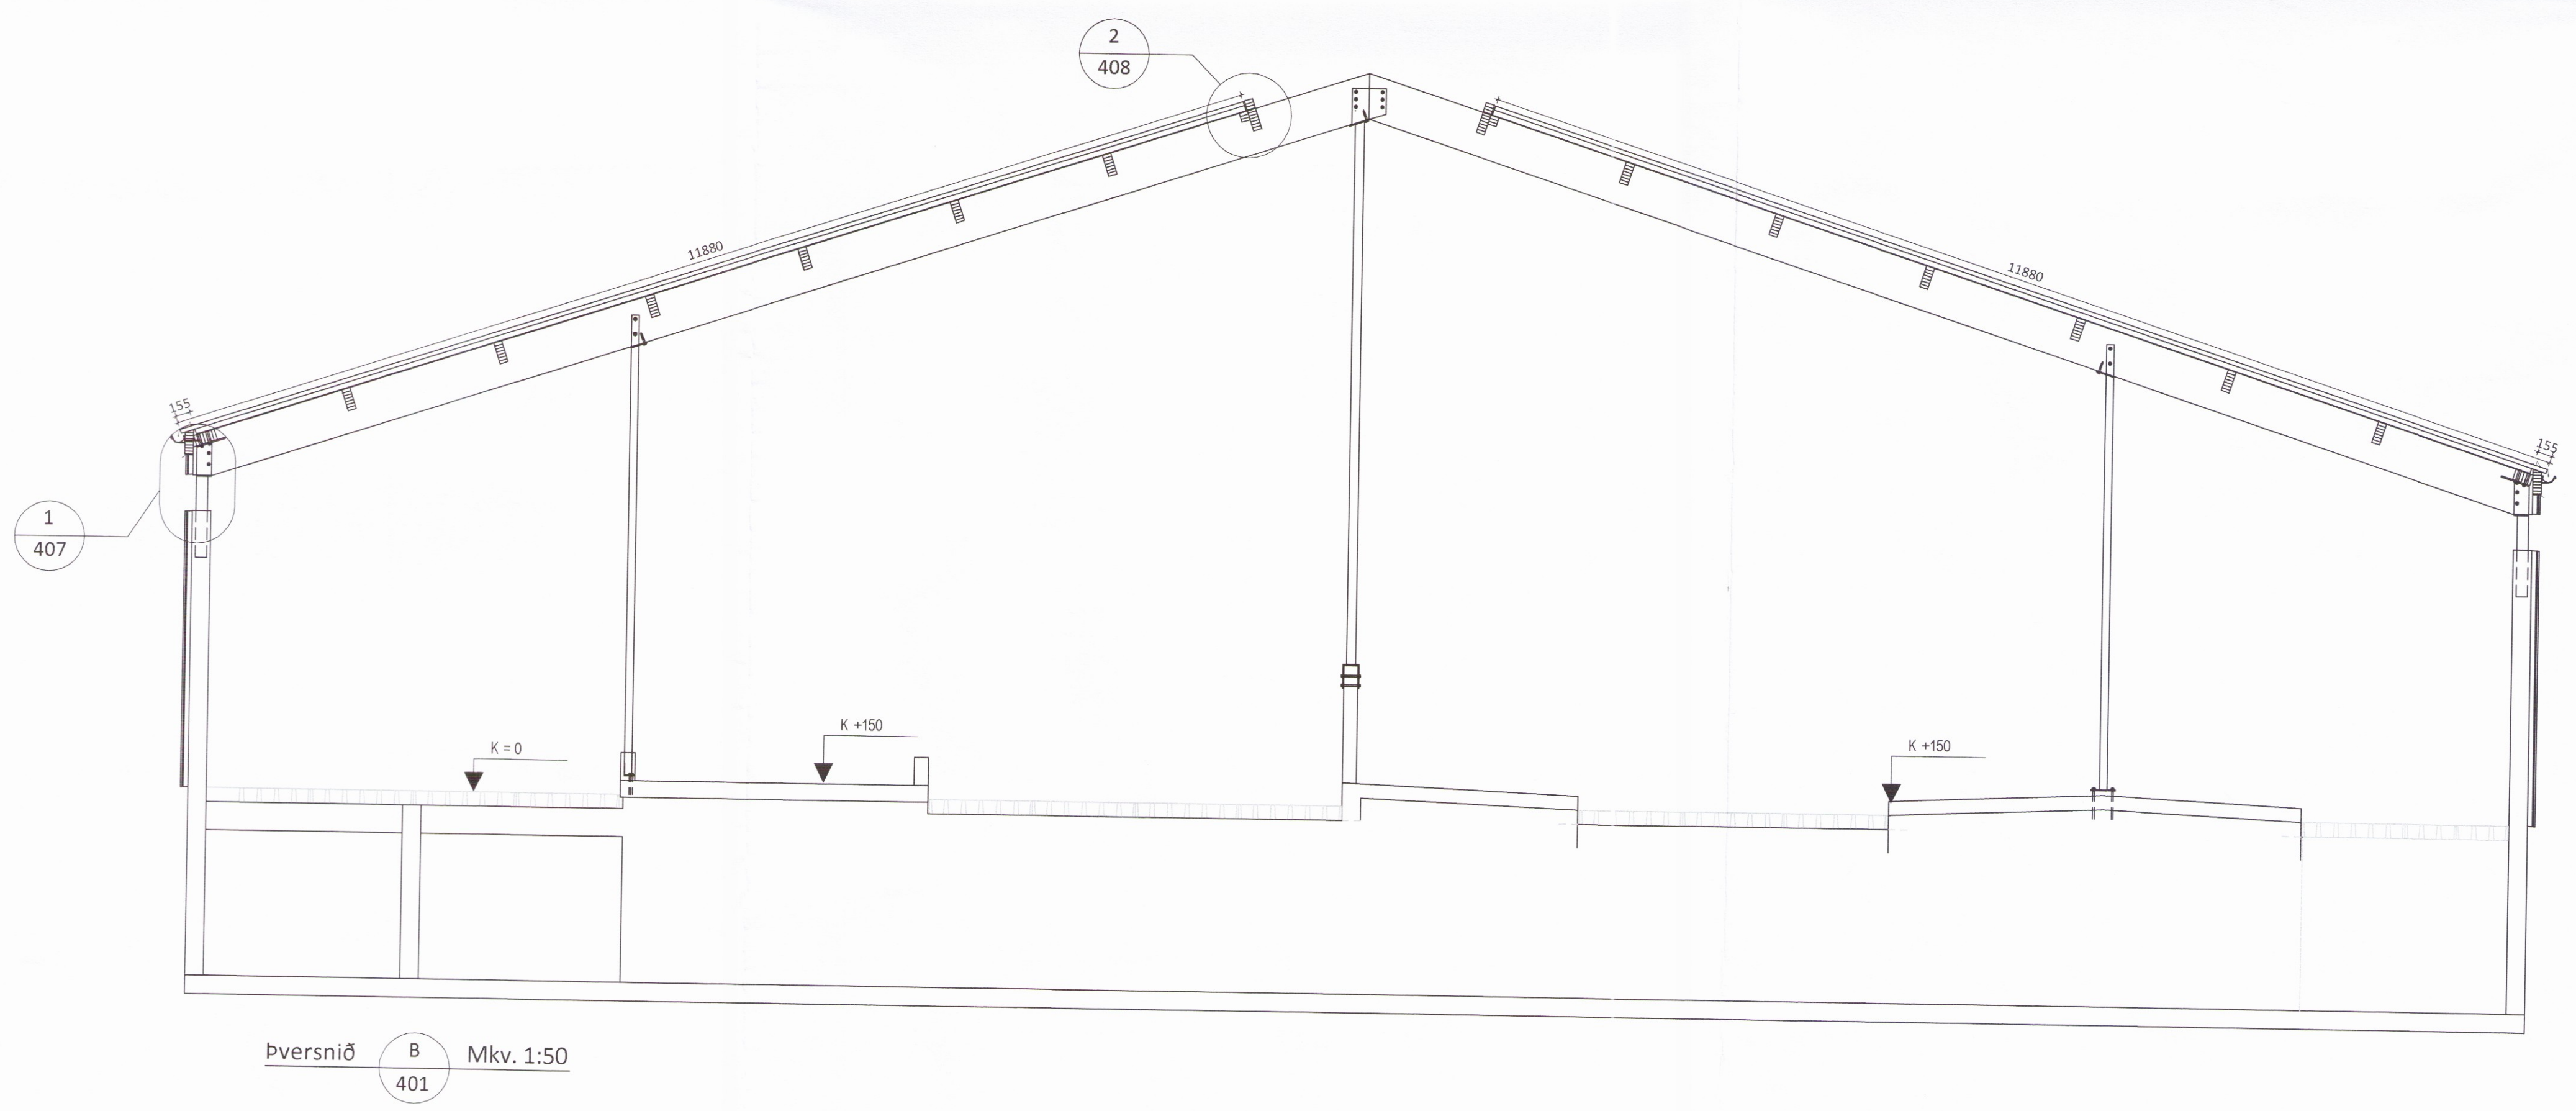


Skipulags- og byggingarfulltrúi Uppsveita bs.  
 Yfirfarið  
 25. jan. 2017  
*Bjarni Þor.*  
 Byggingarfulltrúi

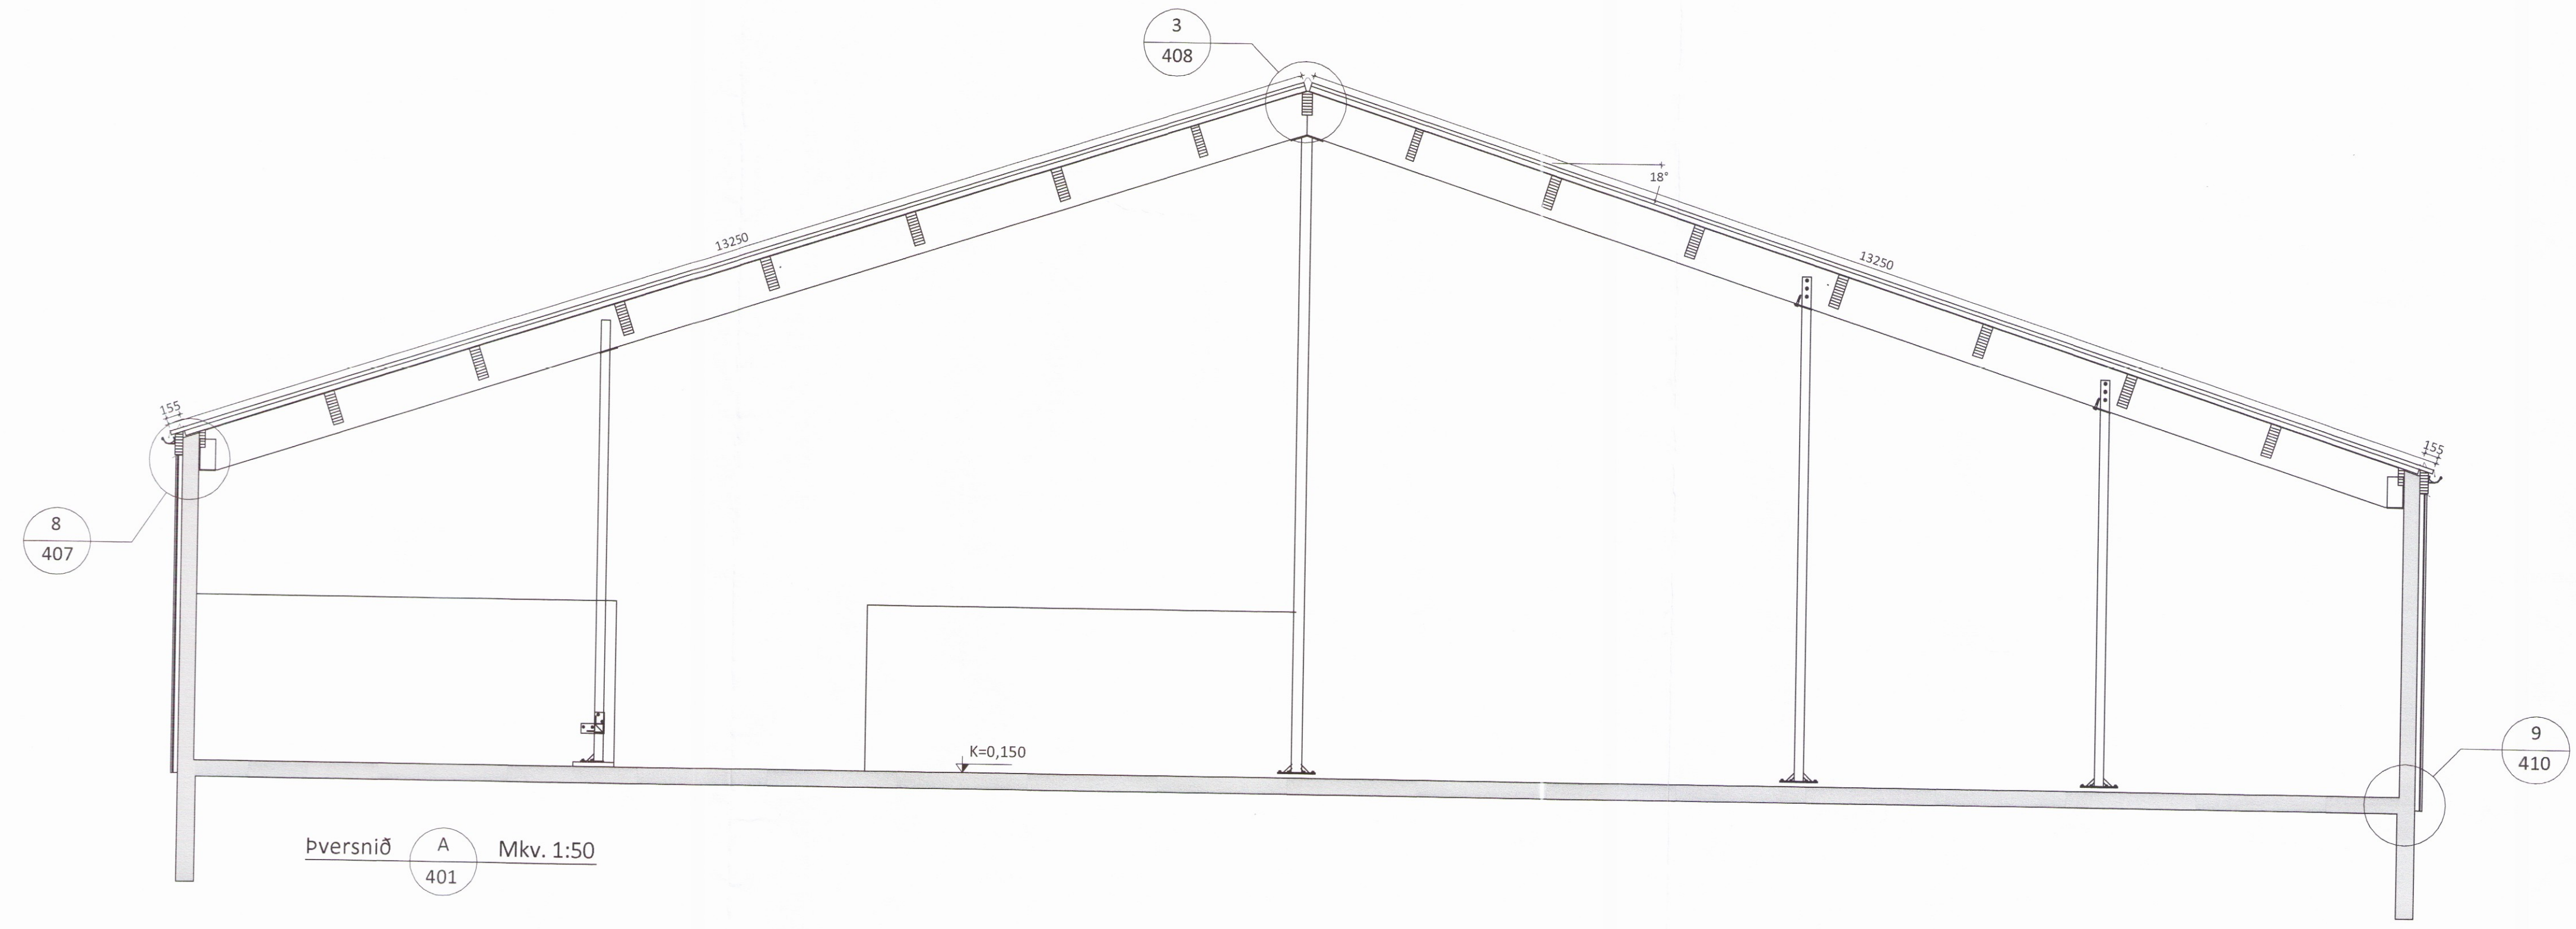

ÖLL AFNOT OG AFRITUN TEIKNINGAR AD HLUTA EÐA Í HEILD ER HÁÐ SKRIFLEGU LEYFI LÍMTRÉ VÍRNET EHF.

| Númer   | Dags.     | Skýring breytingar | Br. af         |  |
|---|-----------|--------------------|----------------|--|
|   |           |                    |                |  |
| <b>LímtreVírnet</b>   |           |                    |                |  |
| Byggingeðild - Vesturvör 29 - 200 Kópavogur<br>kt. 440510-1160 Sími: 412 5300 |           |                    |                |  |
| MKV.  | DAGS.     | VERKNR.            | ÚTGÁFA NR.     |  |
| 1:50  | 5.12.2016 | DL16 043           | 1              |  |
| TEIKN.  | REIKN.    | YFIRF.             | NR. TEIKNINGAR |  |
| AGS   | AGS       | BI                 | 403            |  |
| HEITI VERKS:  |           |                    |                |  |
| Egilsstaðakot - Fjóspak   |           |                    |                |  |
| HEITI TEIKNINGAR  |           |                    |                |  |
| pversnið A og B   |           |                    |                |  |
| Yleiningar á þak og klæðning á vegg   |           |                    |                |  |
| NAFN HÖNNUÐAR   |           | DAGS. ÁRITUNAR     |                |  |
| Bjarni Ingibergsson   |           | 4/2016             |                |  |
| byggingatæknifræðingur B.Sc.  |           | DAGS. ÁRITUNAR     |                |  |
| kt. 030861-2729 - bjarni@limtrevirnet.is                                      |           | 4/2016             |                |  |
| ÁRITUN SAMRÆM HÖNNUÐAR  |           | DAGS. ÁRITUNAR     |                |  |
| <i>[Signature]</i>  |           | 4/2016             |                |  |
| ÁRITUN SAMRÆM HÖNNUÐAR  |           | DAGS. ÁRITUNAR     |                |  |
| <i>[Signature]</i>  |           | 4/2016             |                |  |