



Lágsþenna: 1xø50mm PEH  
 Smáþenna: 2xø25mm PEH  
 Útlýsing: 2xø25mm PEH  
 Heitur pottur: 2xø25mm PEH  
 Bláhleðsla: 1xø50mm PEH

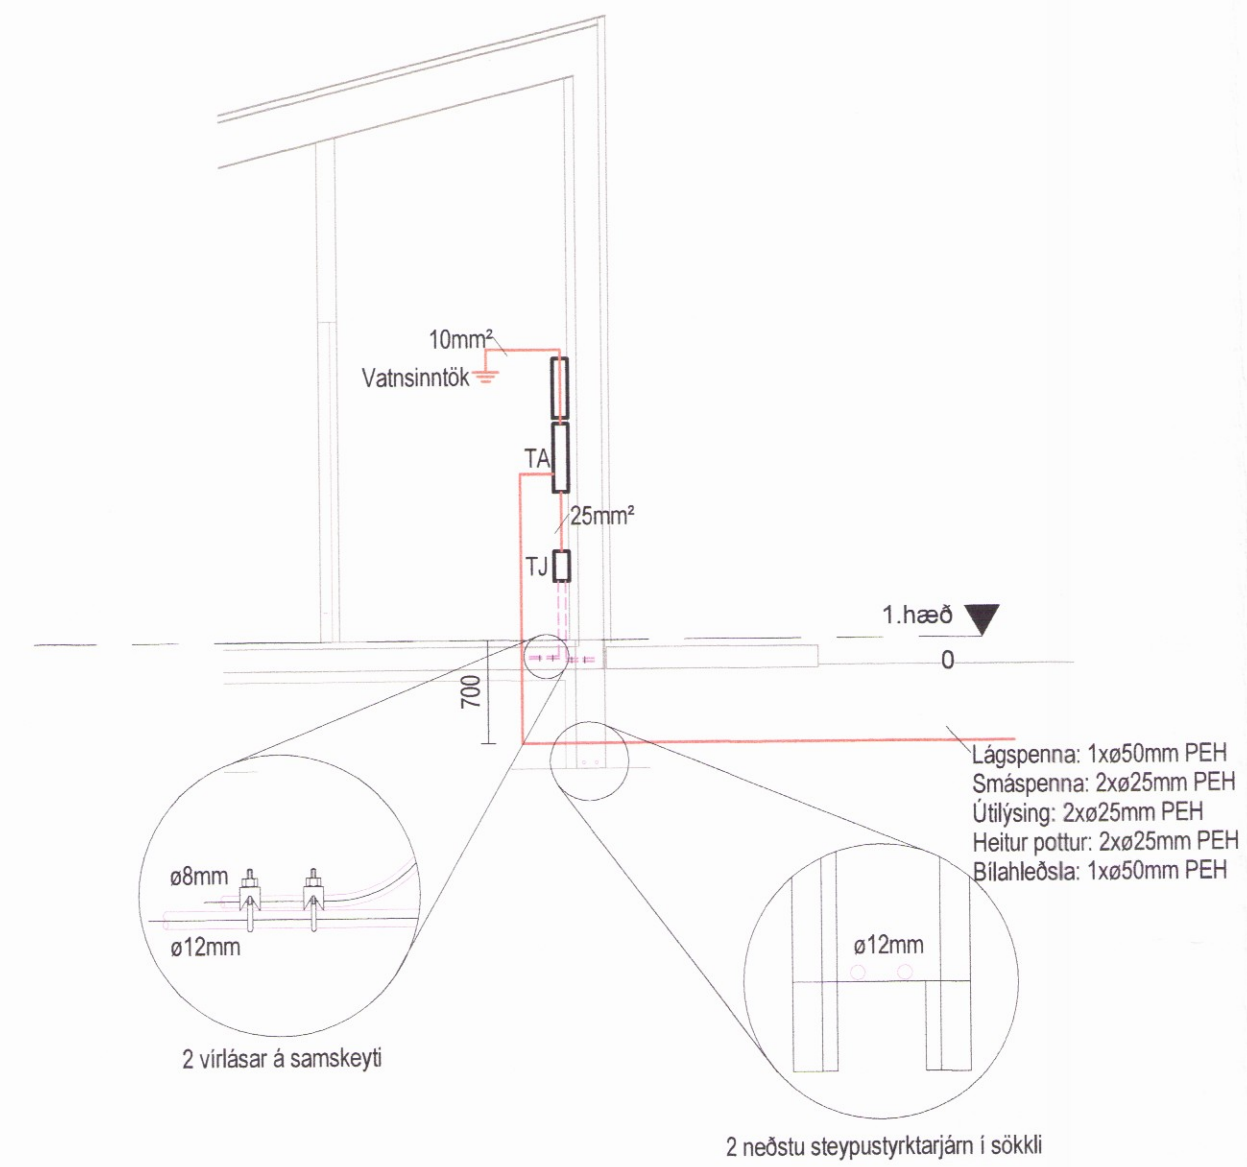

**Snið í inntök - Hús 17**  
 1 : 50

- ① Rör standa upp úr plötu í miðjum vegg. Málsetningar eru að finna á teikningum arkilekts.
- ② Rör standa upp úr plötu undir innréttingu. Málsetningar eru að finna á teikningum arkilekts.

**Afstöðumynd - Hús 17**  
 1 : 50

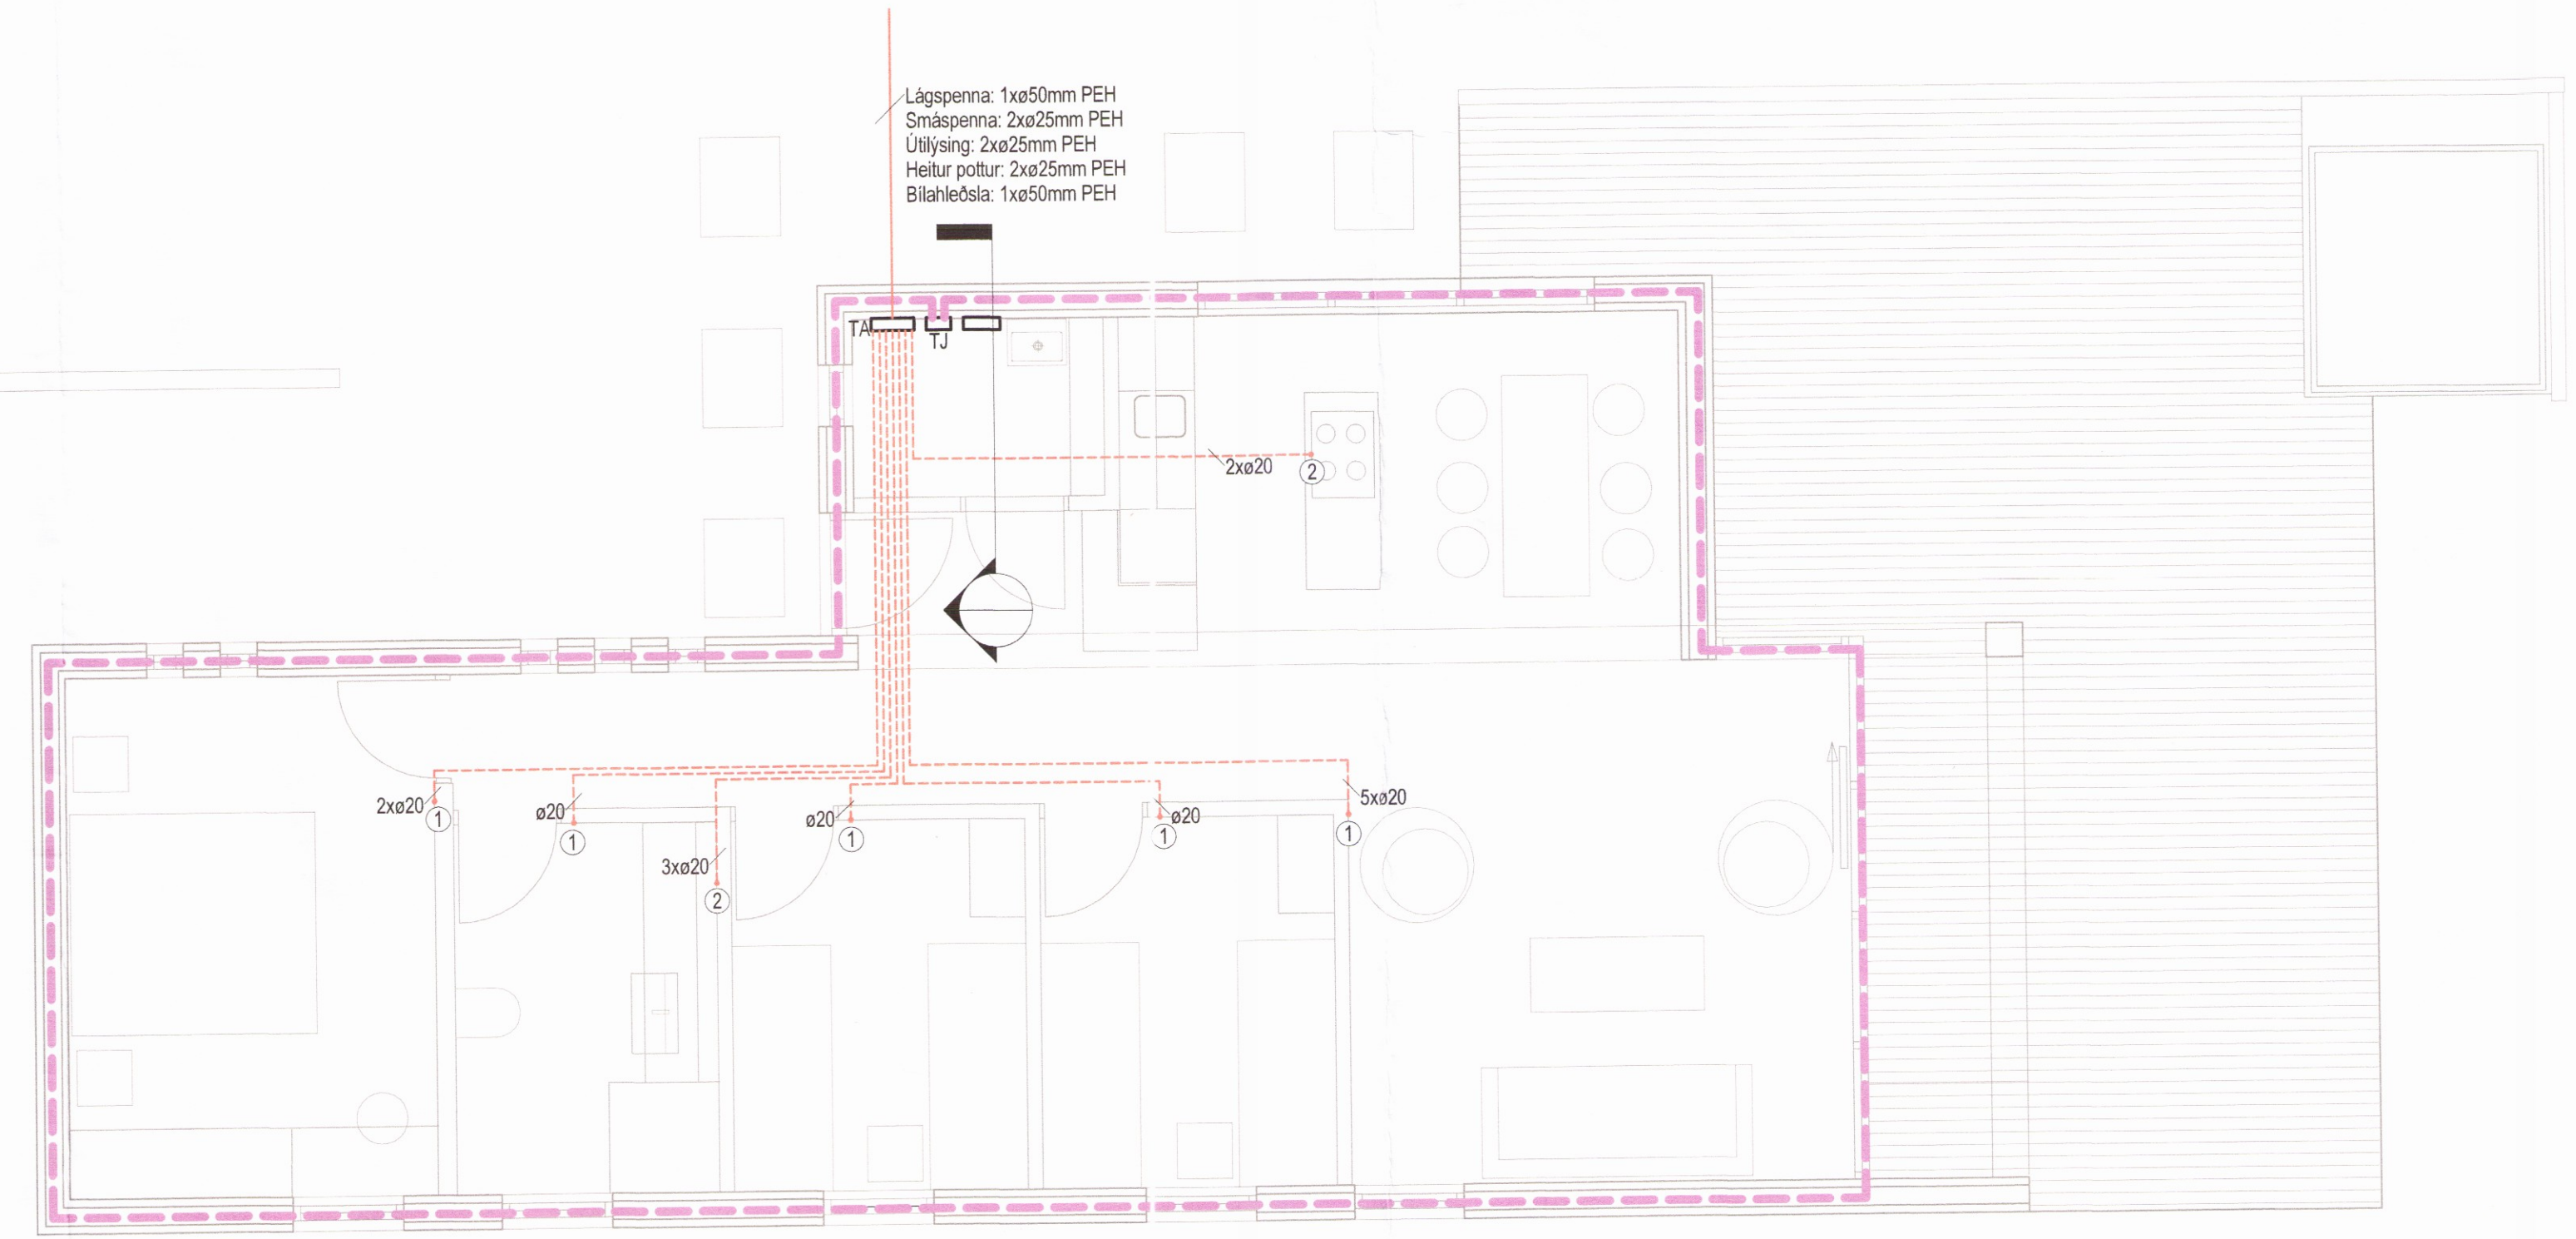

**Sökkulskaut - Hús 17**  
 1 : 50

A	25.10.2016	Uppfært teikning	HKÁ	MBB
Útg.	Dagur	Styring	Br.	Sp.
<b>VERKHÖNNUN</b> VERKFRÆÐIRÁÐGJÖF				
ÞORUNNARTÚNI 2, 105 REYKJAVÍK Sími: 570-5800, KTI: 650107-1280 WWW.VERKHONNUN.IS, VERKHONNUN@VERKHONNUN.IS				
Magnús B. Þórðarson kt. 030879-4149				
Samskipti: Verkhönnunart. <i>Magnús B.Þ.</i>				
Undirritað samráðingstíðni: <i>Andri Snær Þ. Þorsteinsson</i>				
Verkefni:				
KERBYGGÐ 17				
RAFLAGNIR				
AFSTÖÐUMYND, SÖKKULSKAUT, SNIÐ				
Aðskiptir:				
magnus@verkhonnun.is	HKÁ	GÖJ	16.09.2016	1:50
Hannaf.	Teknað	Yfirv.	Dagsetning	Málsvæði
2016-01-034		03.00.01(17)		A
Verkefni		Teiknúmer		Breyting
*HÖNNUNIR, RÁÐGJAFIR, SER. ALLAN RETTA TÆNINGUM. FÚÐUÐUNER HAD SKRIFLEGU SAMYKKI				

0516