


- ① Tenging fyrir LED ljós undir skáp.
- ② Tenging fyrir LED ljós yfir skáp.
- ③ Lagnir liggja í rörum í gólf.

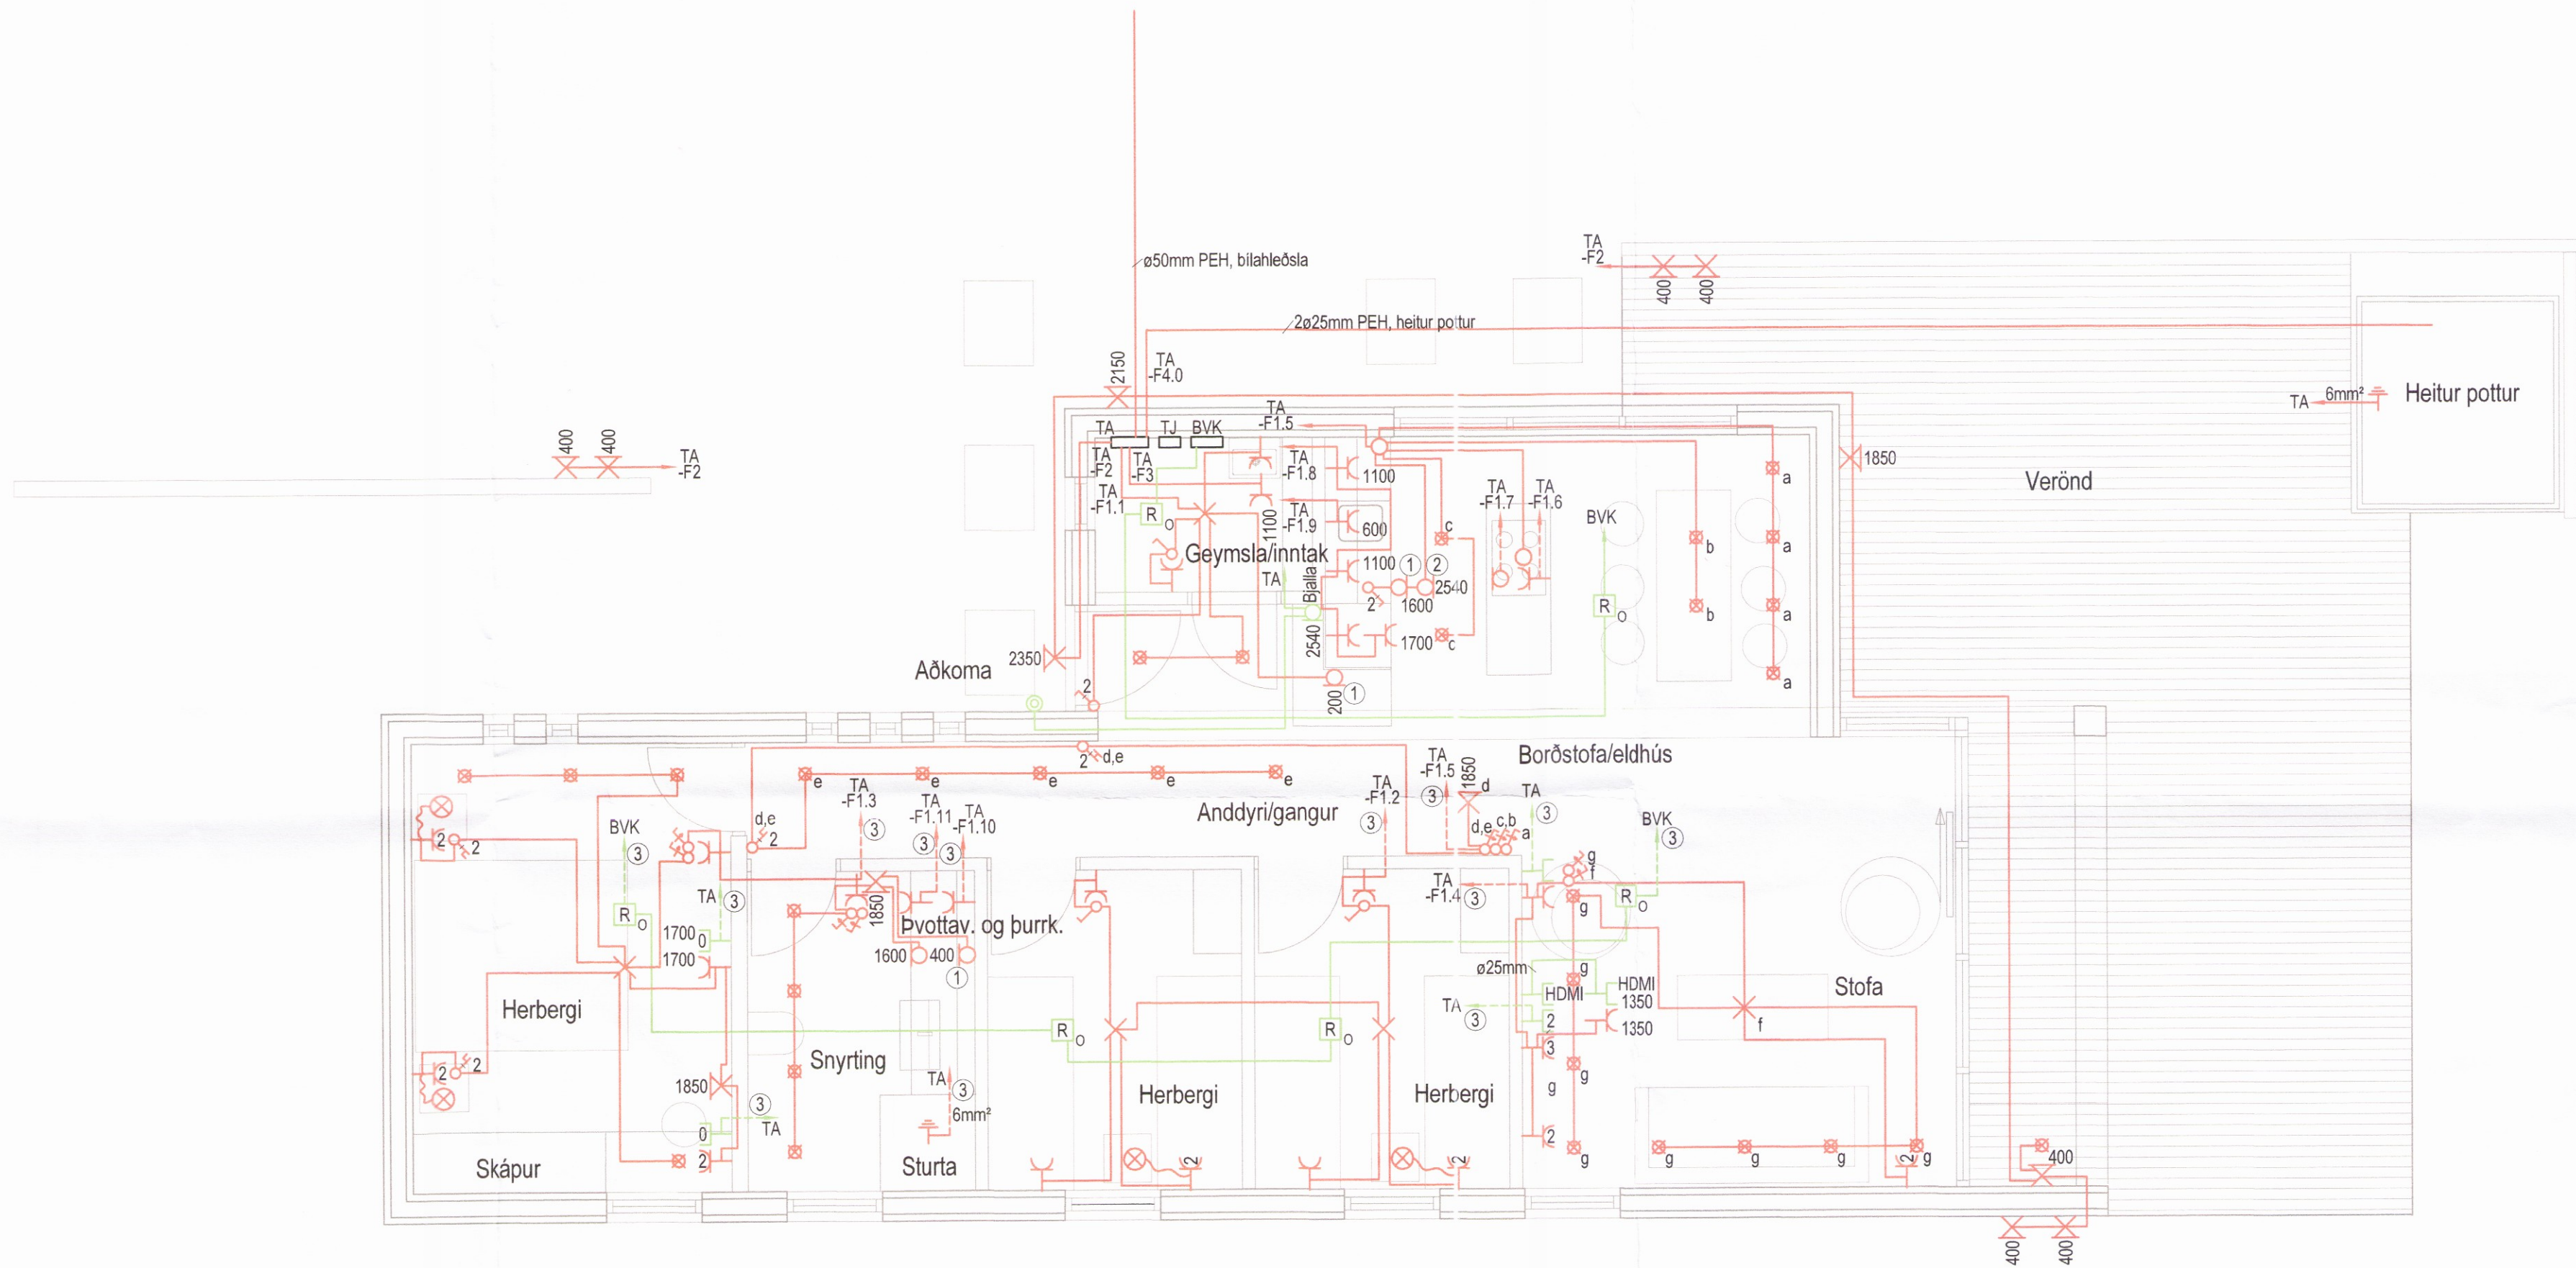

A	25.10.2016	Uppfærð teikning	ÞKÁ	IMBÞ
Útg.	Dagur	Skýring	Br.	St.

VERKHÖNNUN
 VERKFRÆÐIRÁÐGGJÖF
 ÞÓRUNNARTÚNI 2, 105 REYKJAVÍK
 Sími: 570-5800, Kt: 650 107-1280
 WWW.VERKHONNUN.IS, VERKHONNUN@VERKHONNUN.IS

Magnús B. Þórðarson kt. 030879-4149
 Semþykkt á Verkhönnun ehf. *Magnús B. Þórðarson*
 Undirritað samráðsgæðingur *Andriki P. Þorgeirsson*

Verkhönnun
KERBYGGÐ 17
RAFLAGNIR
LÁG- OG SMÁSPENNA 1.HÆÐ

Alaspektur:	ÞKÁ	GOJ	16.09.2016	1:50	A1
magnus@verkhonnun.is	Teiknari	Yfirfari	Dagsetning	Málsvæði	Bláskettur
2016-01-034	Verkhönnun	24.01.01(17)	Teknúmer	A	Brýgging

HÖNNUNARSKILUR BÉR ALIAN RETT Á TEKNIINGUM - FÖLUFÖLUN ER HÁÐ SKRIFLEGU SAMBYKKI

0576