


Skipulags- og byggingarfulltrúi Uppsveita bs.  
**Yfirfarið**  
 25. jan. 2017  
*Árni Steinar*  
 Byggingarfulltrúi

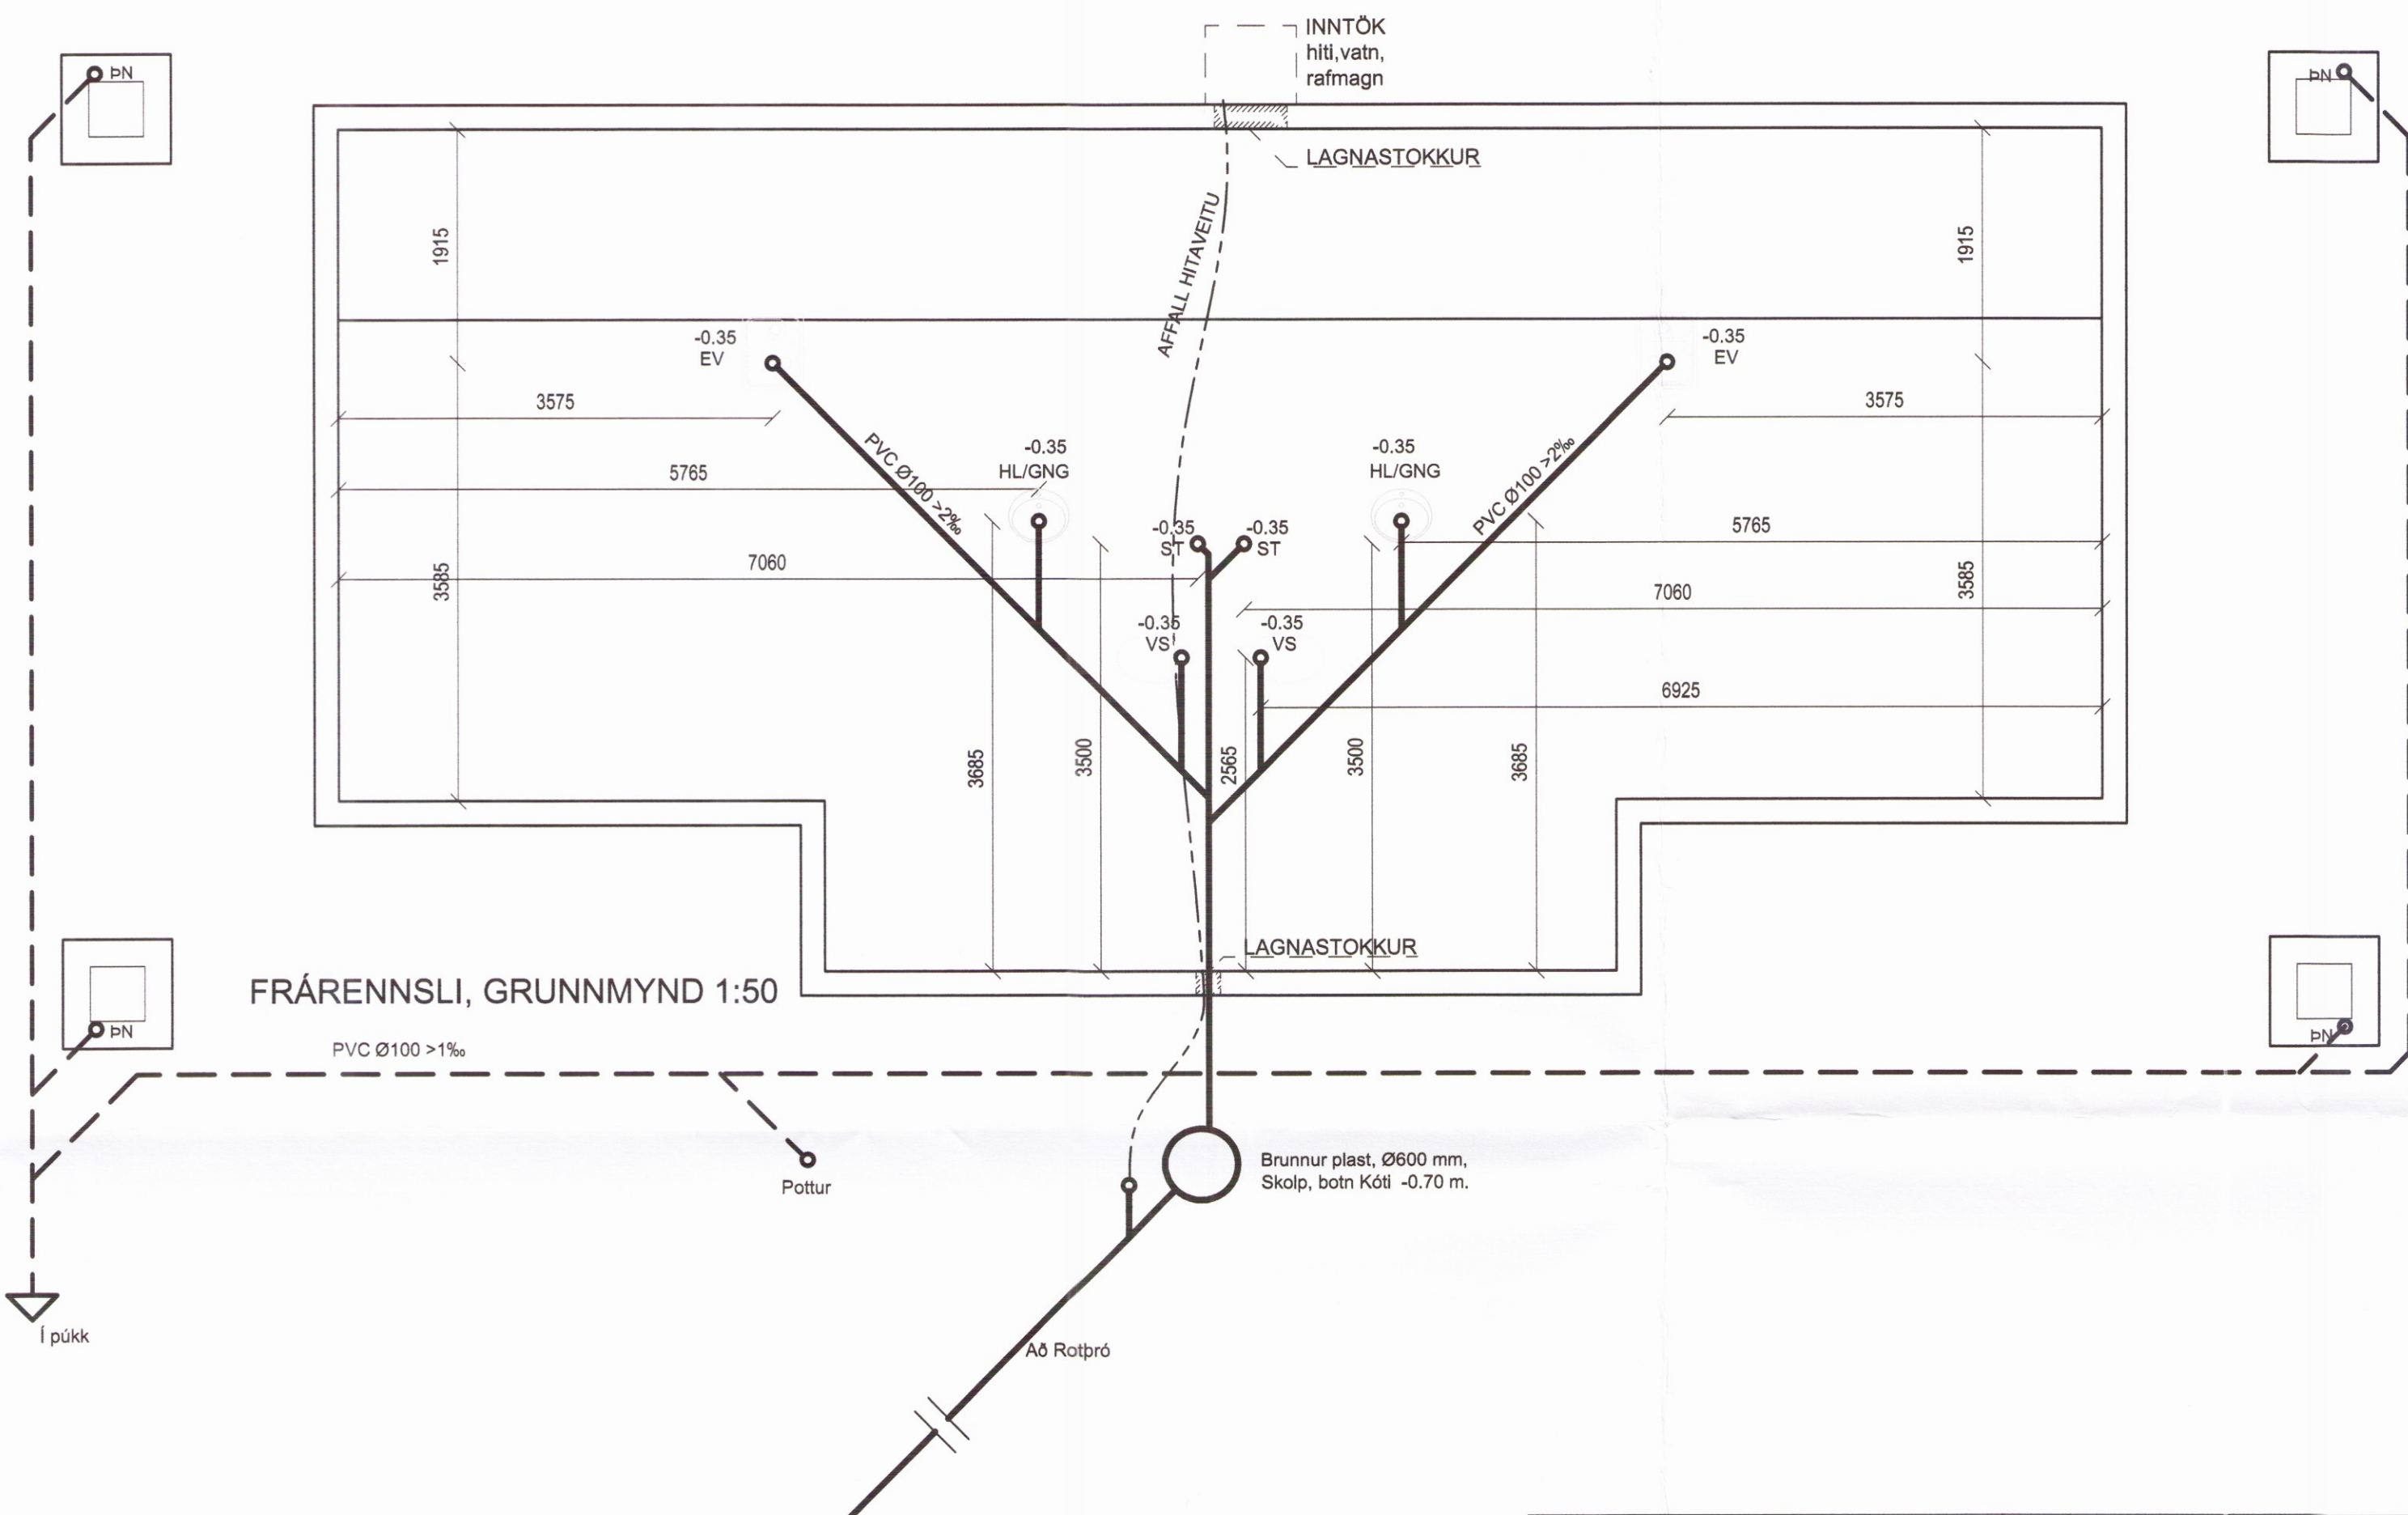


- TÁKN FYRIR SKOLPLÖGN \_\_\_\_\_  
 TÁKN FYRIR REGNVATNSLÖGN - - - - -  
 TÁKN FYRIR KALT VATN - - - - -
- HL HANDLAUG  
 VS VATNSSALERNI  
 ST STURTA  
 EV ELDHÚSVASKUR  
 BR BRUNNUR  
 ÞN ÞAKNIÐURFALL  
 GNG GÓLFNIÐURFALL MED GEGNUMRENNSLI

Vatnshalli skal vera að gólfniðurföllum, 10 mm/m  
 PVC Táknar Polyvinylchloríð plastiögn.  
 PP Táknar Polypropylen.  
 PE Táknar Polyethylen.

**SKÝRINGAR**

Hæðarkótar eru gefnir upp í metrum og á fullfrágengin gólf. Hæðir eru gefnar upp í botn á rorum. Allar málsetningar eru í mm. Halli á lögnum er gefinn upp í prómilum. Lagnir skal leggja í samræmi við IST 65 og IST 68. Lagnir skulu uppfylla kröfum 196. gr. byggingareglugerðar. Frárennslislagnir undir botnplötu skulu vera PVC - plaströr 100 mm í þvermál. Grafa skal lögnum og brunnnum í fullþjappað fyllingarefni. Fylla skal undir með fínum sandi og þjappa vel. Sandlag skal vera amk 150 mm. Lagnir skulu liggja jafnt á belg en ekki á múffum. Halli lagna skal aldrei fara yfir 300 prómil. Gólfniðurfall í baðherbergi tengist frárennslí handlaugar. Nákvæm og endanleg staðsetning stúta ákvarðist miðað við þau tæki sem verða valin. Allar málsetningar skal endurkoða á staðnum.

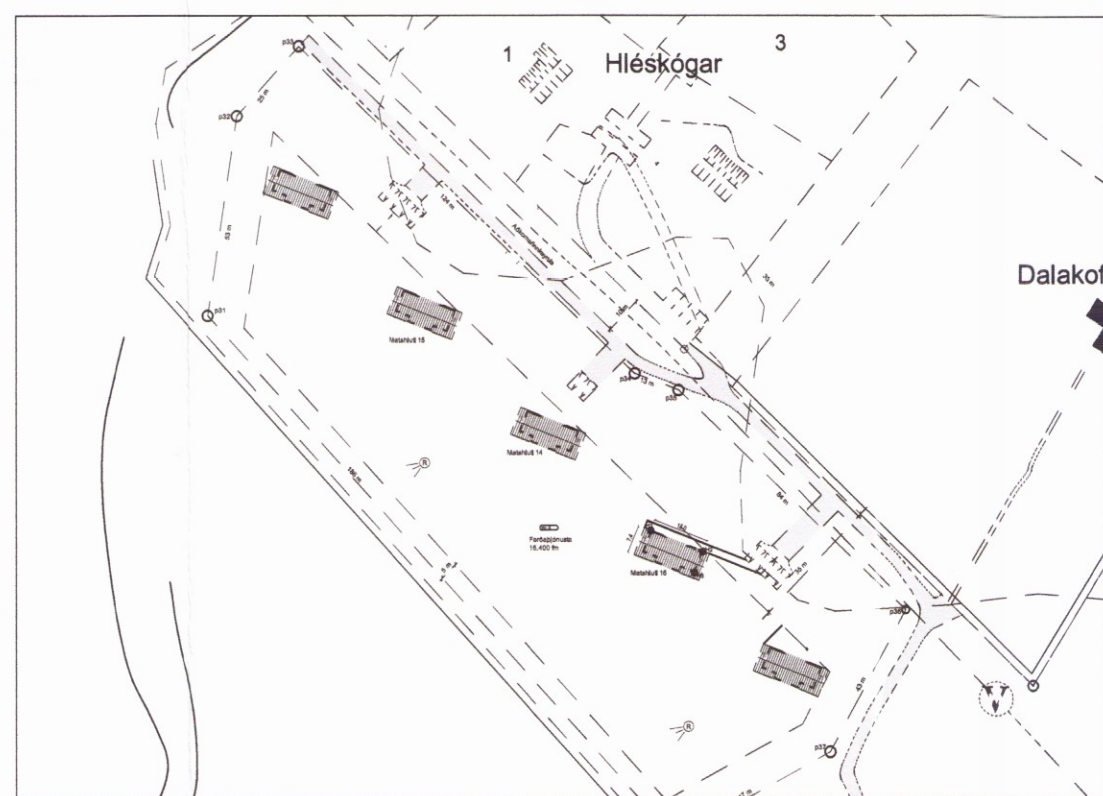

**AFSTÖÐUMYND 1:1000**

Dags.	Breytingar	Nr.	Nafn

**meter teiknistofa ehf**  
 Þverholt 3, 270 Mosfellsbær

Sími: 5678922, Gsm: 8940059  
 meter@meter.is, www.meter.is

ÁRITUN SAMRÆMINGARHÖNNUNAR:

MIDDALSKOT, BLÁSKÓGABYGGÐ

GRUNNLAGNIR, AFSTÖÐUMYND OG SKÝRINGAR MHL.16

TÖLVUSKRÁ	HANNAÐ	TEIKNAD	YFIRFARIÐ	ÓTGÁFA
	FÓ	FÓ	FÓ	01
SAMÞYKKT Friðrik Ólafsson 2303592459	TEIKNING NR. 502-L1	MKV. 1:50/1:500	BLAÐ NR. L-01	
	DAGS. 09.11.2016	VERK NR. A-14-032		