


Teikning þessi er eign DARK studio ehf. hana má ekki afrita með neinum hætti svo sem með ljósrítun, prentun, hjólrítun eða á annan sambærilegan hátt, að hluta eða í heild án skriflegs leyfis höfundar.

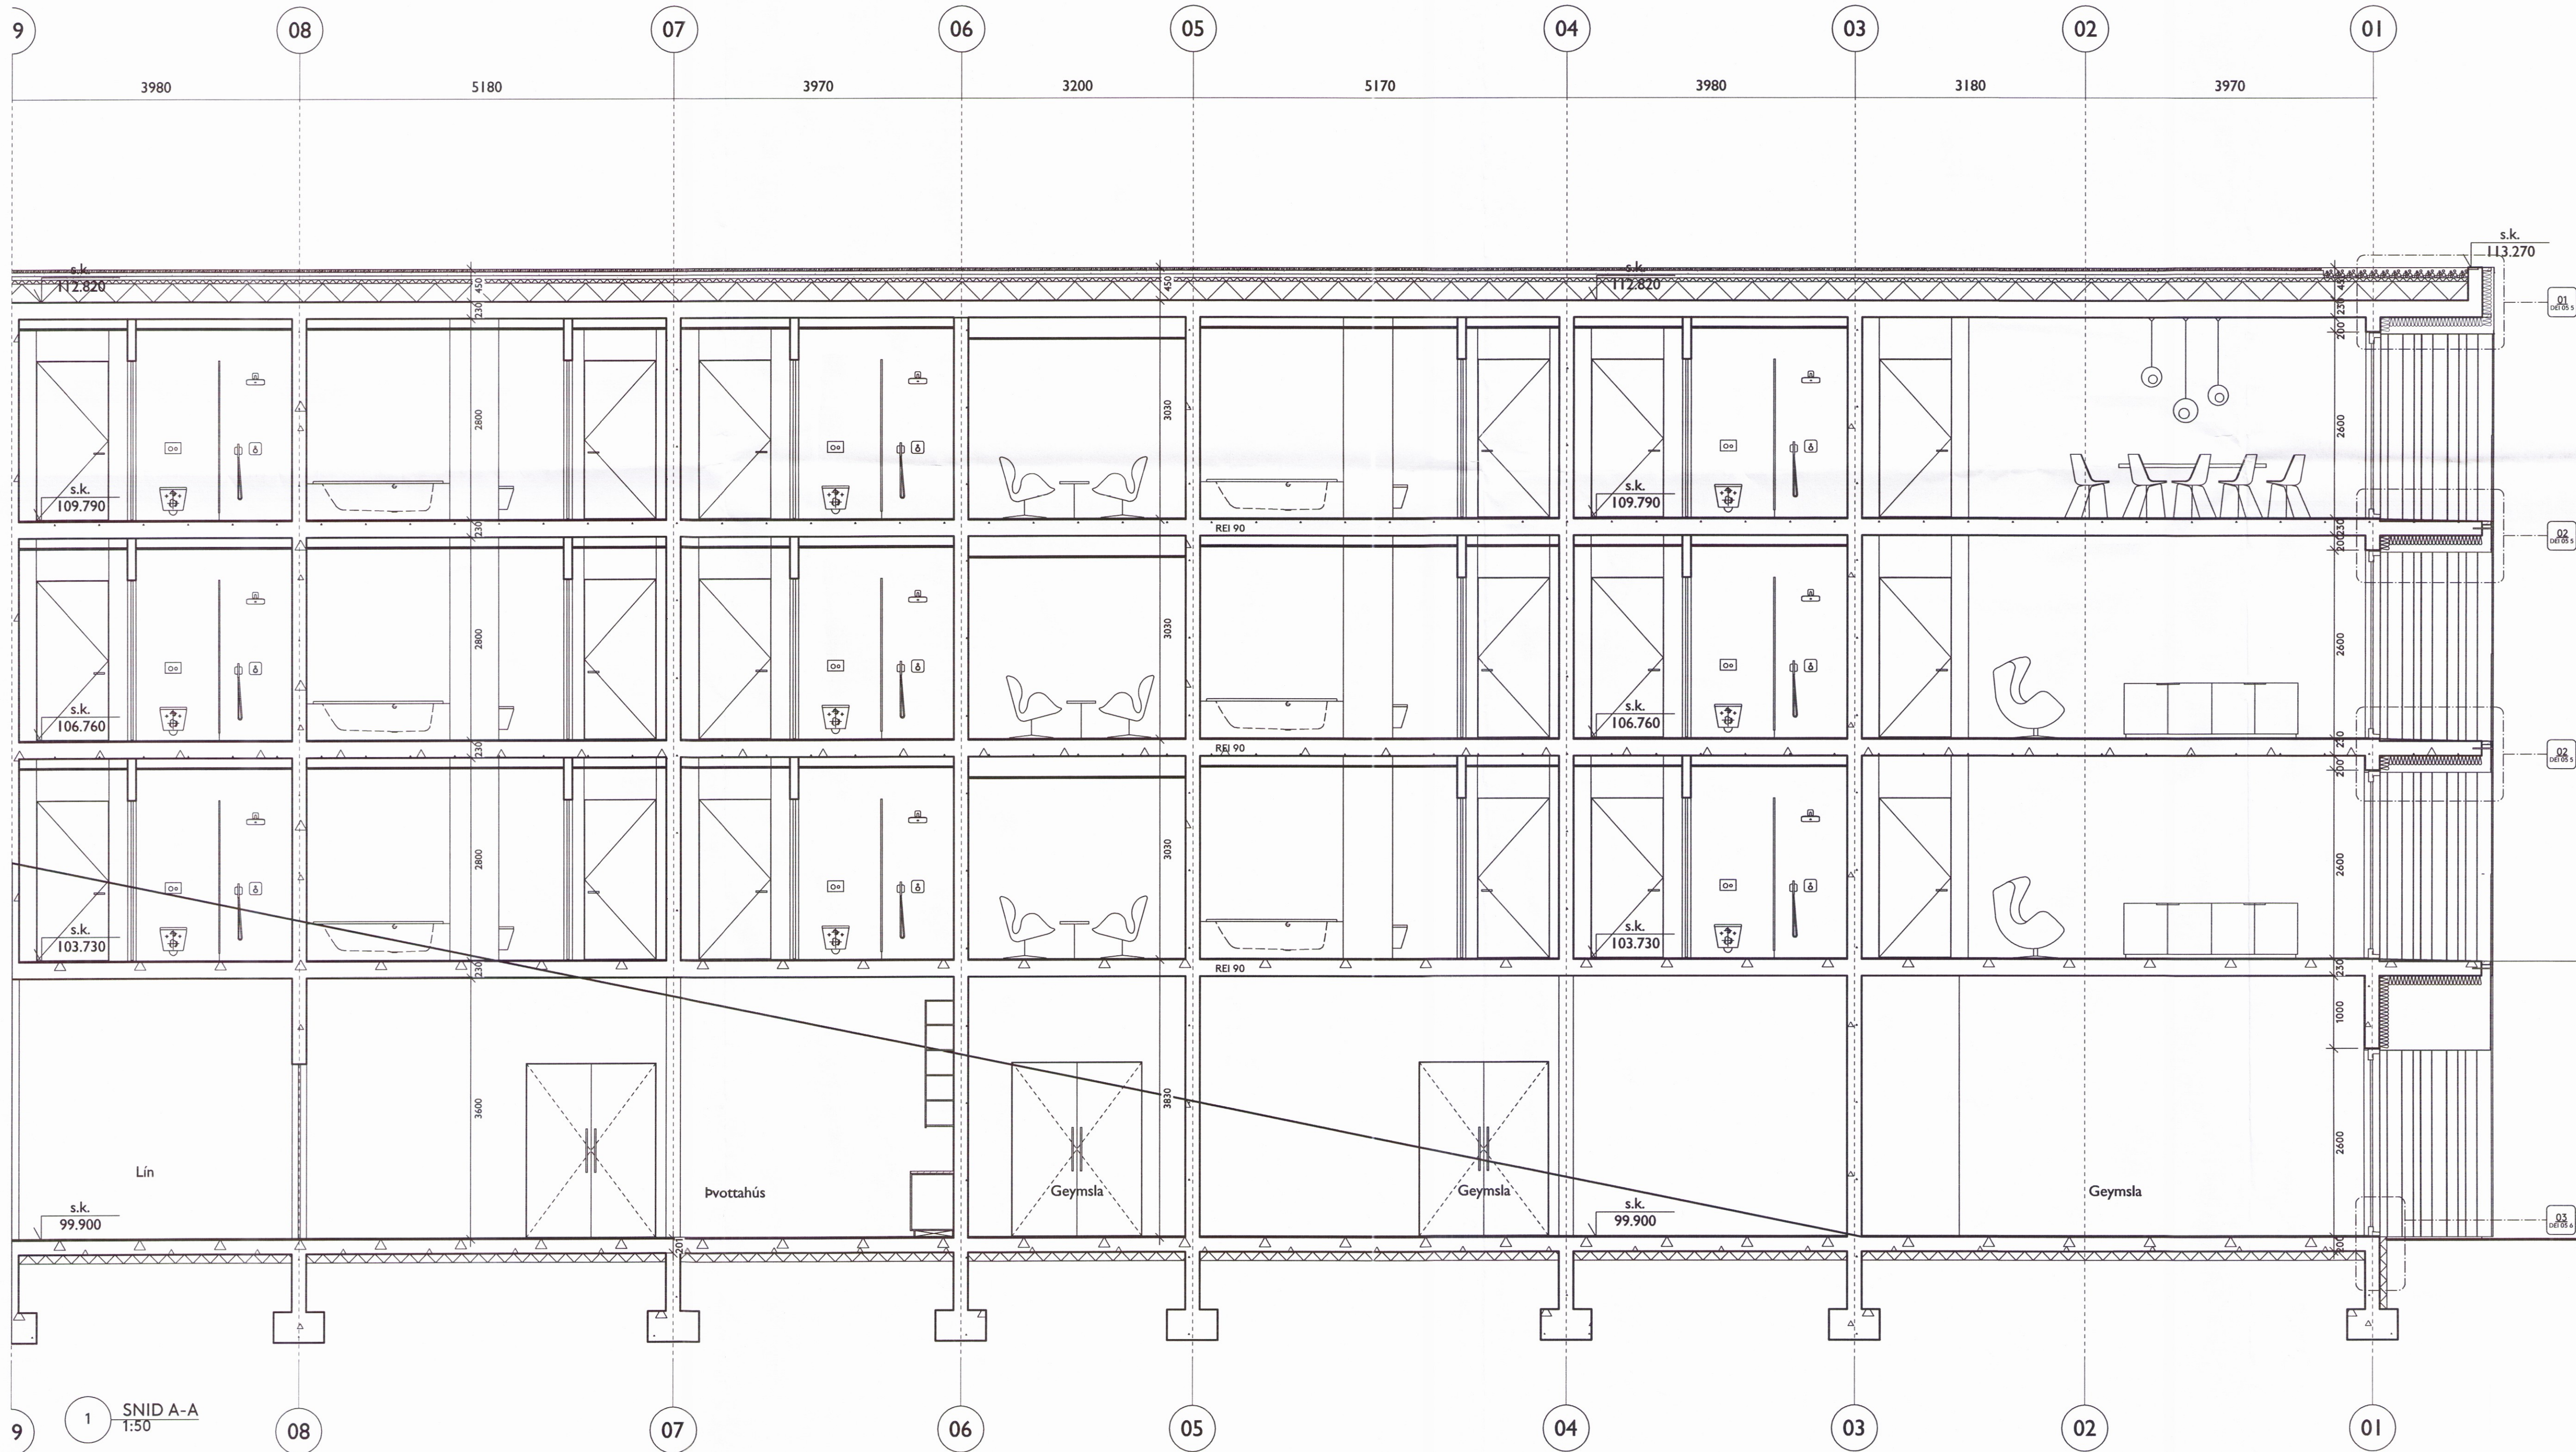

Breyting	Ábyrgðamaður	Dagsetning	Númer

Ekki skal mæla af teikningu, aðeins málsettar stærðir eru í gildi. Framkvæmdarabíli skal sannreyna öll mál á verkstæð.

Verkefni: HÓTEL GEYSIR
 Heimilisfang: Haukadalur 4, Bláskógabyggð
 Verk: Nýbygging og endurbætur
 Landnúmer: 167101
 Staðgreinir: 8721-2-00044003 Matshluti 27
 Tegund teikningar: Verkteikning snið A-A I. hluti
 Dagsetning: 22.01.2016 Mál 1:50 (A1)

Hannað af: B.S.
 Teiknað af: B.S. / A.P.
 Yfirforið af: B.S. / A.P.

Arkitekt:
 Arnhildur Pálmadóttir 220772 5949
 Brynhildur Sóveigardóttir 061180 5599

Undirskrift: *Brynhildur Sóveigardóttir*

DARK
 s t u d i o

DARK studio ehf. dark@darkstudio.is www.darkstudio.is
 Kt. 410611 1200 s. 695 54 84 s. 846 90 81

Verknúmer:
 Fagsvið: A Verkefni: GE Tegund: VT Númer: SNI A 50 I

0576