


Teikning þessi er eign DARK studio ehf. hana má ekki afrita með neinum hætti svo sem með ljósritun, prentun, hljóðritun eða á annan samþarilegan hátt, að hluta eða í heild án skriflegs leyfis höfundar.

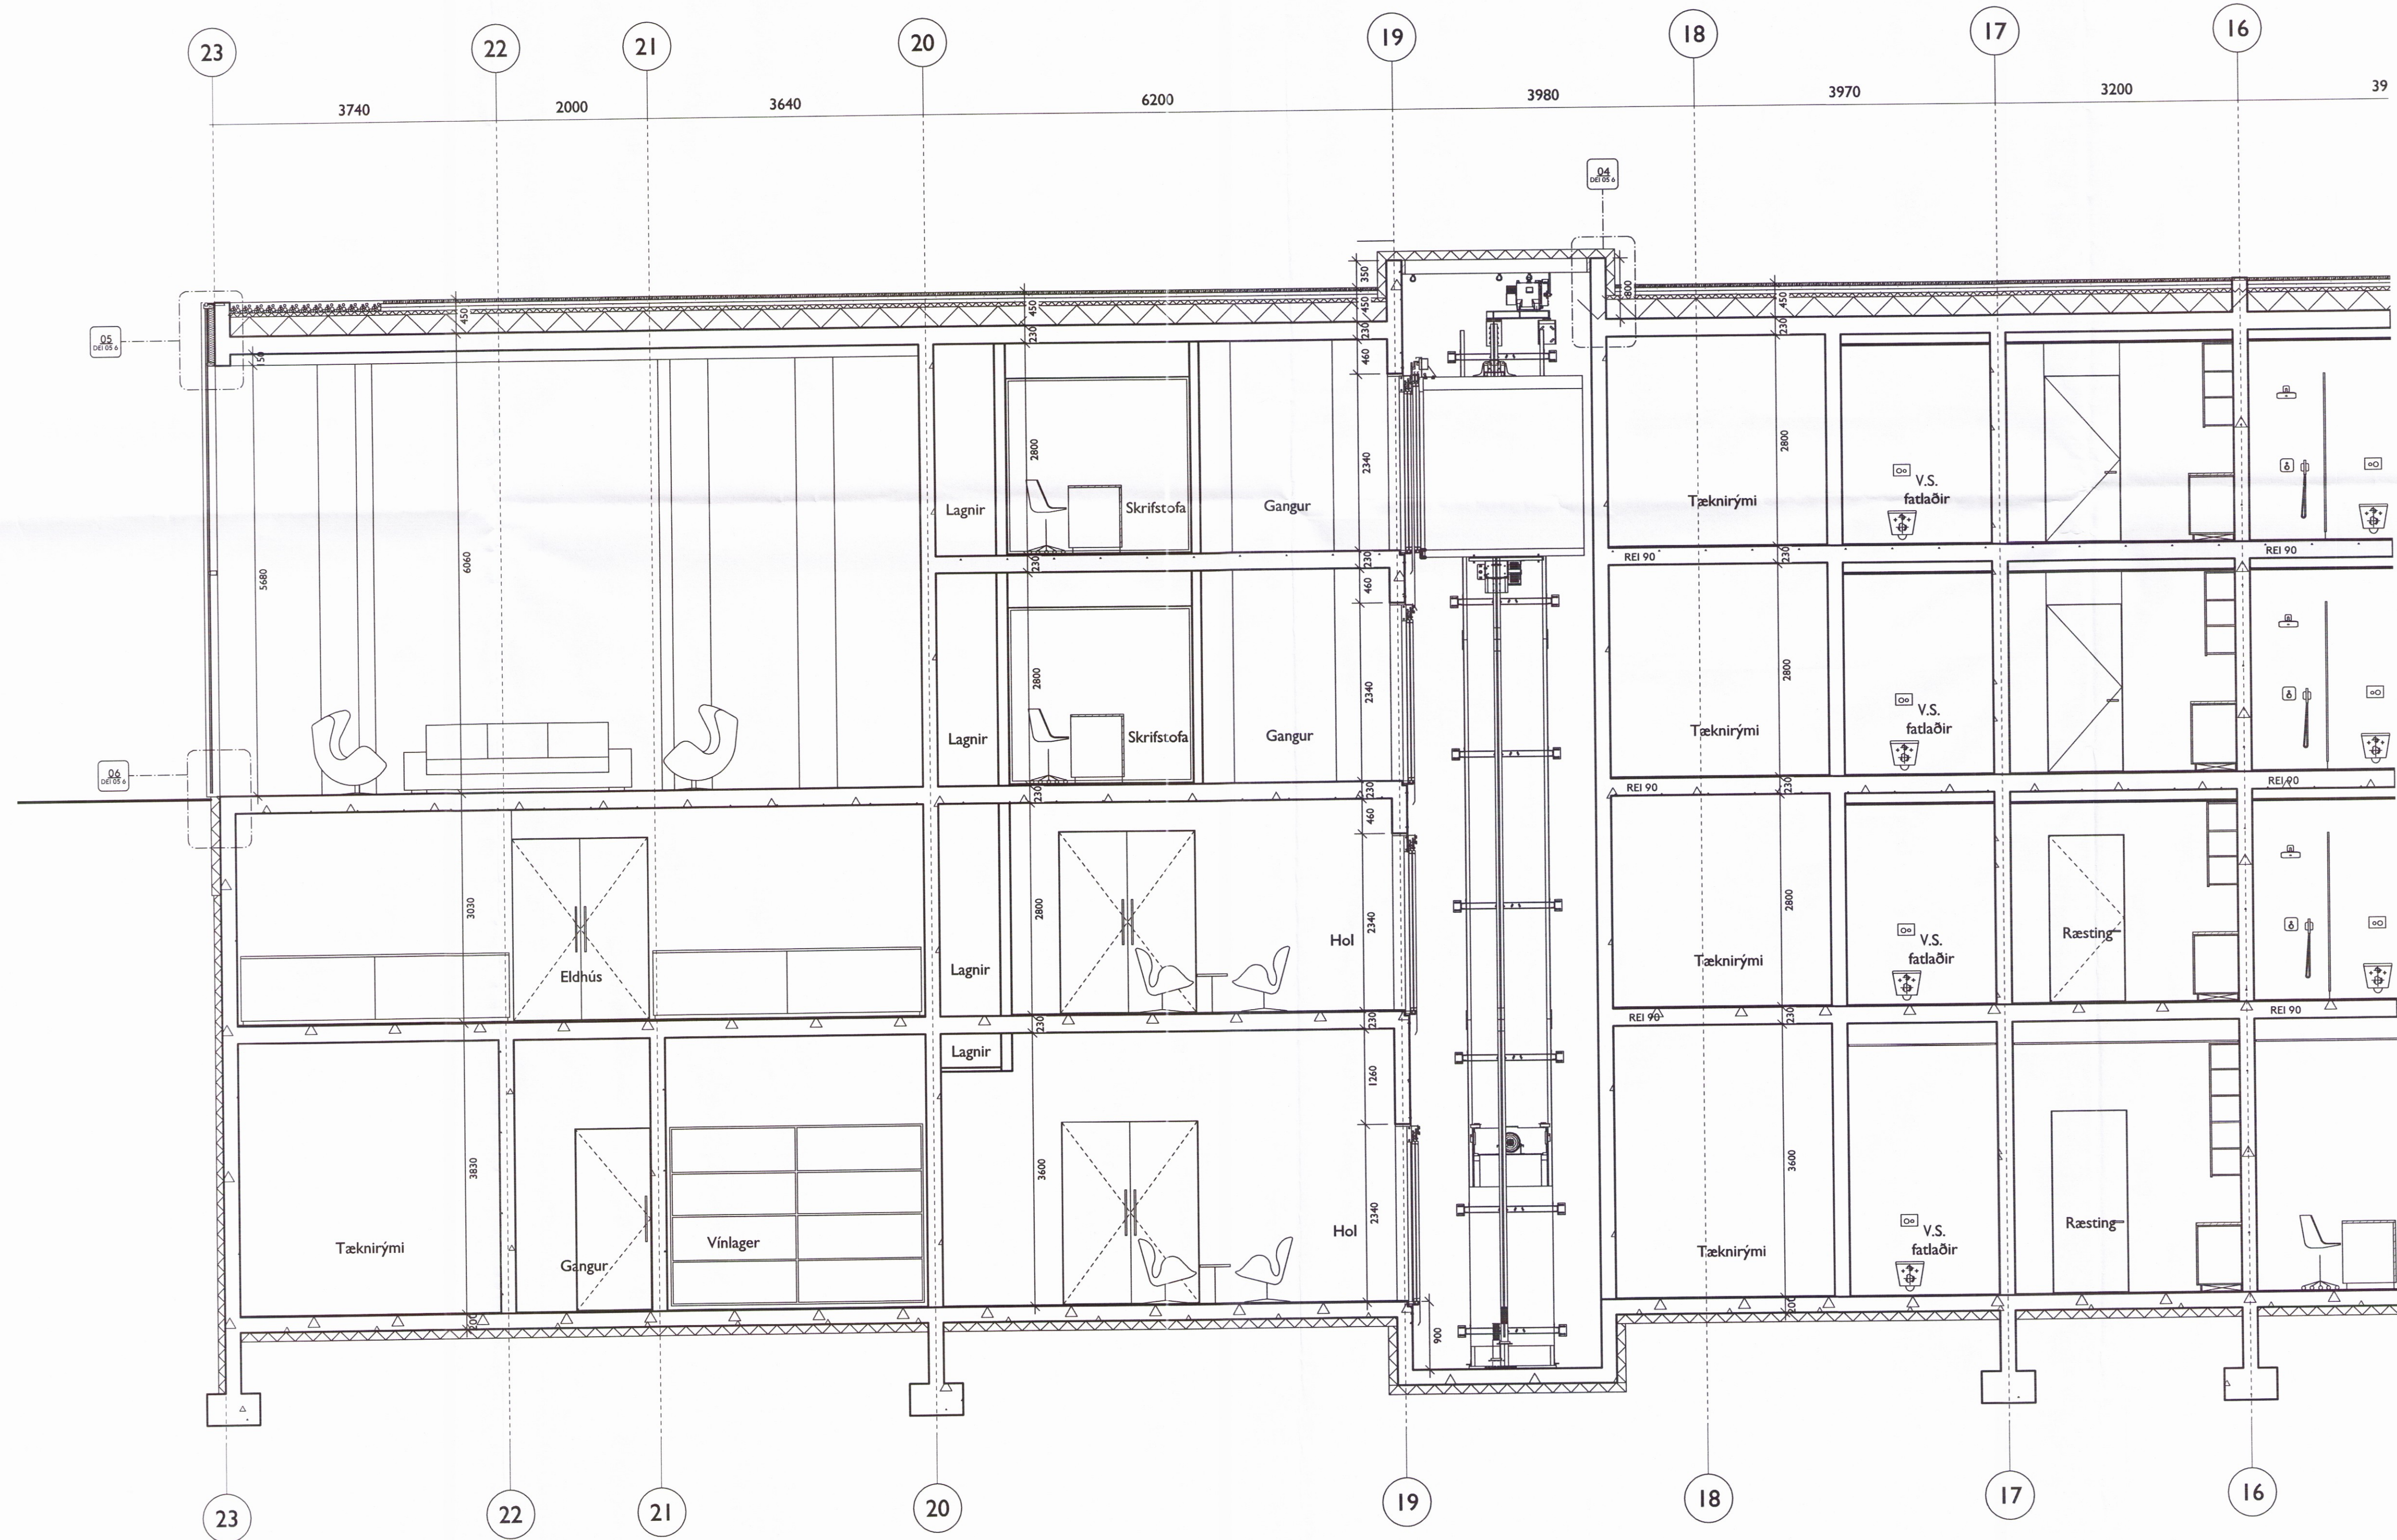

Breyting	Ábyrgðamaður	Dagsetning	Númer

Ekki skal mála af teikningu, aðeins málsettar stærðir eru í gildi. Framkvæmdaröðli skal sannaþreya öll mál á verkstað.

Verkefni HÓTEL GEYSIR
 Heimilisfang Haukadalur 4, Bláskógabyggð
 Verk Nýbygging og endurbætur
 Landnúmer 167101
 Staðgreinir 8721-2-00044003 Matshluti 27
 Tegund teikningar Verkteikning snið A-A 2 hluti a
 Dagsetning 22.01.2016 Mál 1:50 (A1)

Hannað af B.S.
 Teiknað af B.S. / A.P.
 Yfirfarið af B.S. / A.P.
 Arkitekt
 Arnhildur Pálmadóttir 220772 5949
 Brynhildur Sólveigadóttir 061180 5599

Undirskrift
Arnhildur Pálmadóttir

DARK
 studio
 DARK studio ehf. dark@darkstudio.is www.darkstudio.is
 Kt. 410611 1200 s. 695 5484 s. 846 90 81

Fagsvið	Verkefni	Teg.	Númer
A	GE	VT	SNI A 50 3