
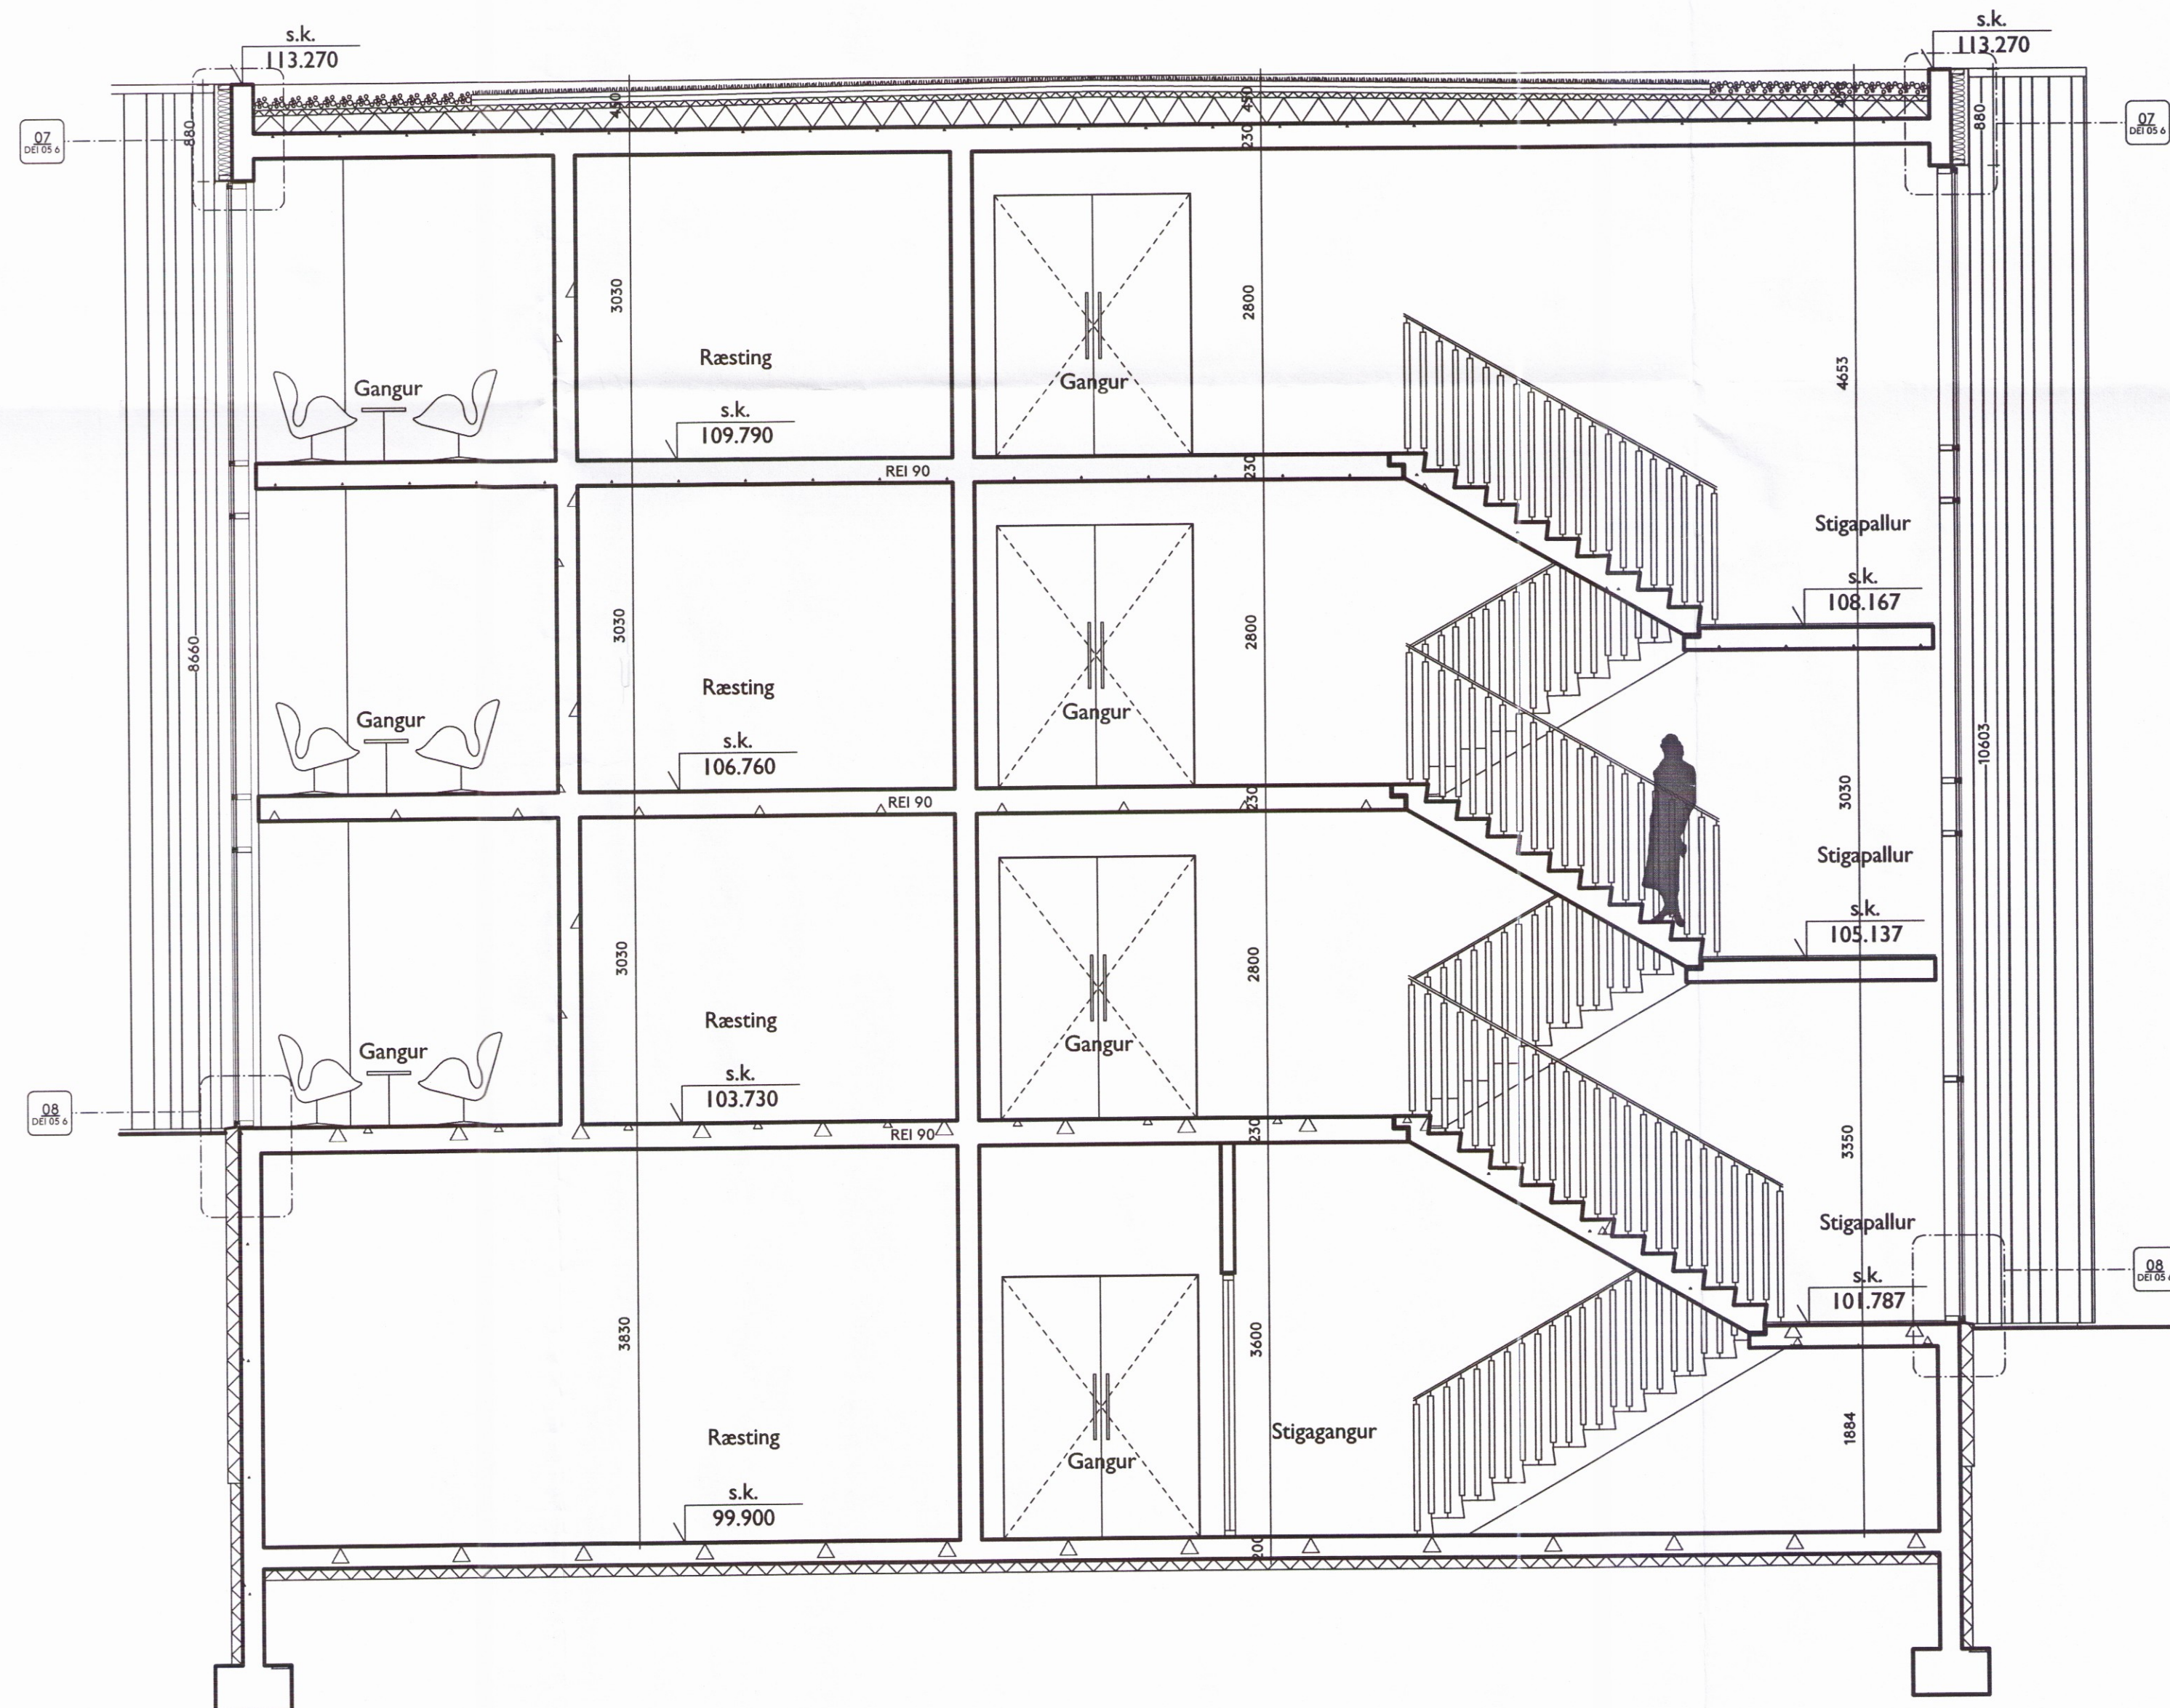


Teikning þessi er eign DARK studio ehf. hana má ekki afrita með  
 neinum hætti svo sem með ljósritun, prentun, hjóðritun eða á  
 annan samþarilegan hátt, að hluta eða í heild án skriflegs leyfis  
 höfundar.

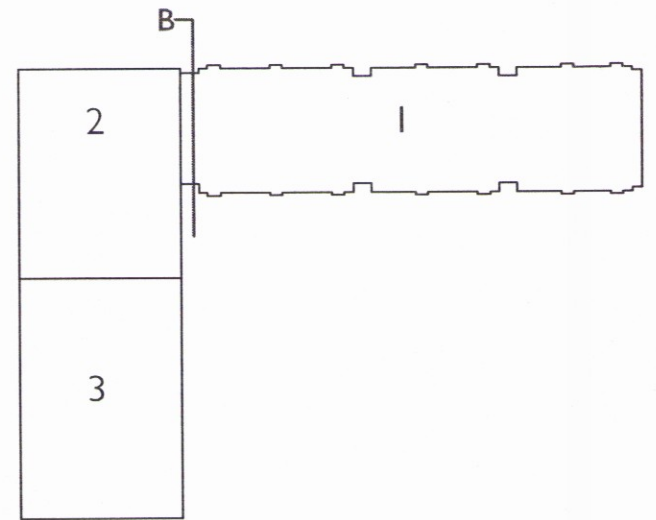

Breyting ábyrgðamaður dagsetning númer

Ekki skal mæla af teikningu, aðeins málsettar stærðir eru í gildi.  
 Framkvæmdaraðili skal sannreyna öll mál á verkstað.

Verkefni HÓTEL GEYSIR  
 Heimilisfang Haukadalur 4, Bláskógabyggð  
 Verk Nýbygging og endurbætur  
 Landnúmer 167101  
 Staðgreinir 8721-2-00044003 Matshluti 27  
 Tegund teikningar Verkteikning snið B-B  
 Dagsetning 22.01.2016 Mál 1:50 (A1)

Hannað af B.S.  
 Teiknað af B.S. / A.P.  
 Yfirfarið af B.S. / A.P.  
 Arkitekt  
 Arnhildur Pálmadóttir 220772 5949  
 Brynhildur Sólveigardóttir 061180 5599

Undirskrift  
 Arnhildur Sólveigardóttir

**DARK**  
 s t u d i o  
 DARK studio ehf. dark@darkstudio.is www.darkstudio.is  
 Kt. 410611 1200 s. 695 54 84 s. 846 90 81

Verknúmer  
 Fagsvið Verkefni Teg. Númer  
 A GE VT SNI B 50 I  
 0579