
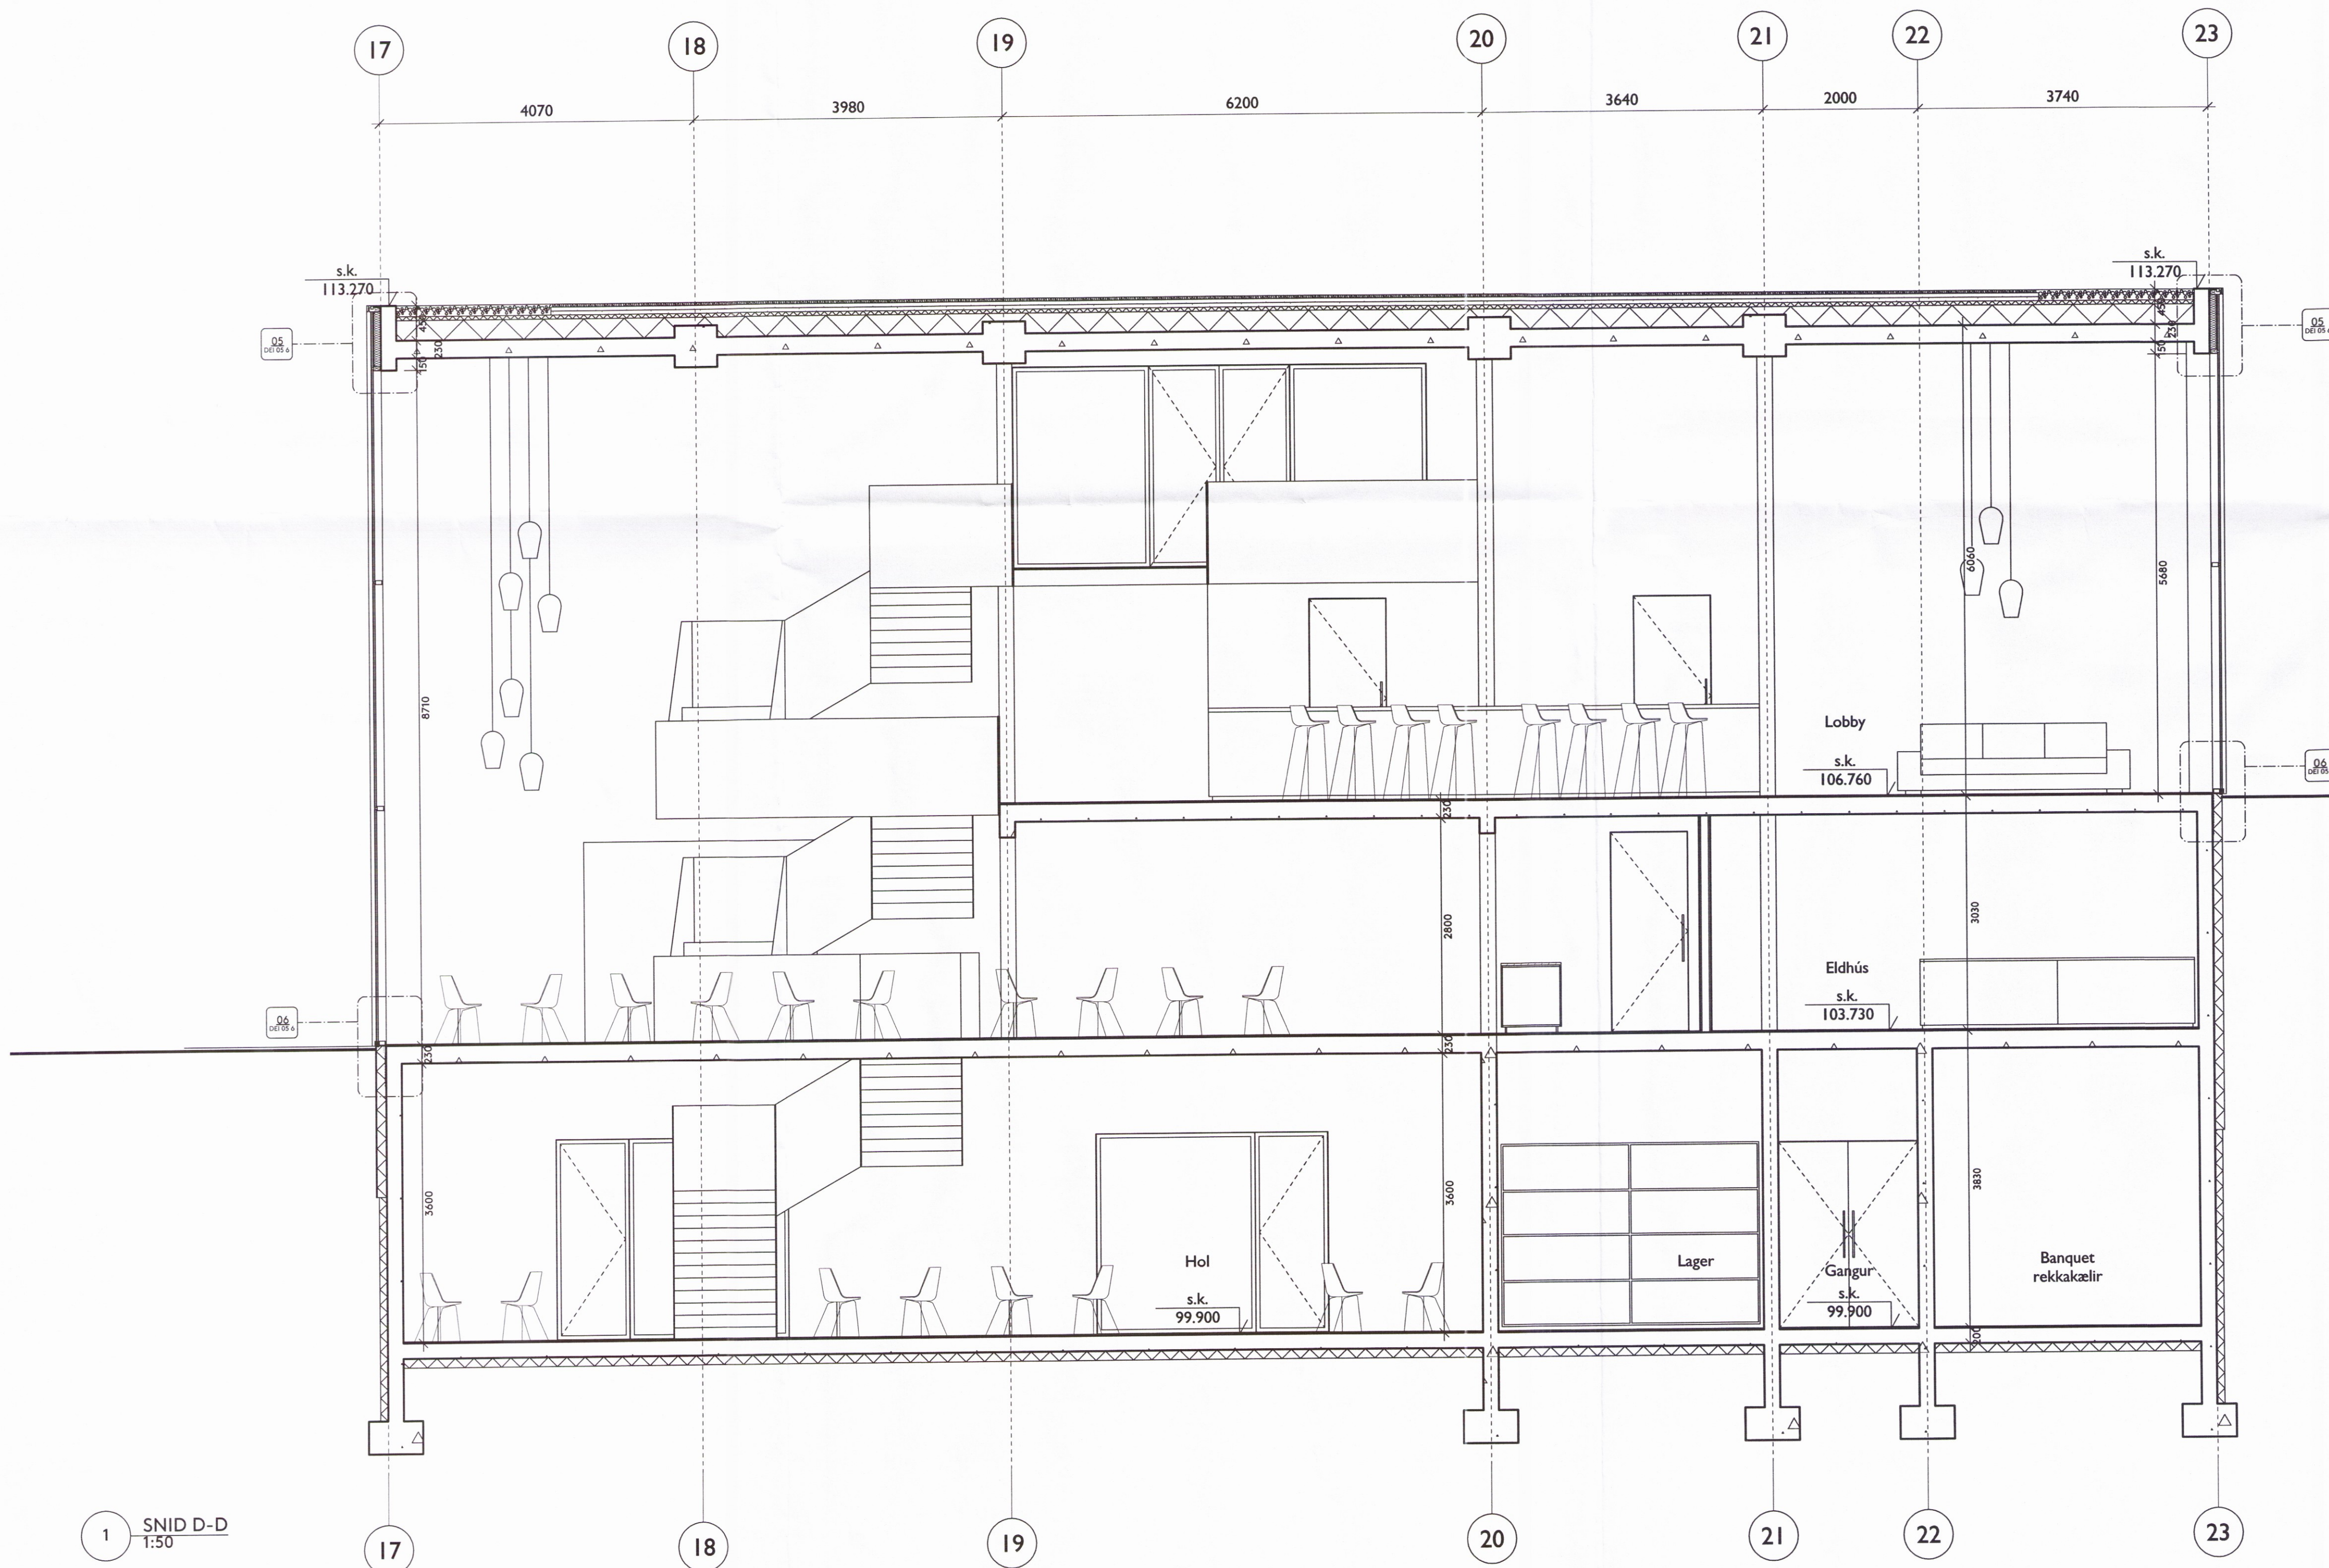


Teikning þessi er eign DARK studio ehf. hana má ekki afrita með neinum hætti svo sem með ljósrítun, prentun, hljóðritun eða á annan sambærilegan hátt, að hluta eða í heild án skriflegs leyfis höfundar.

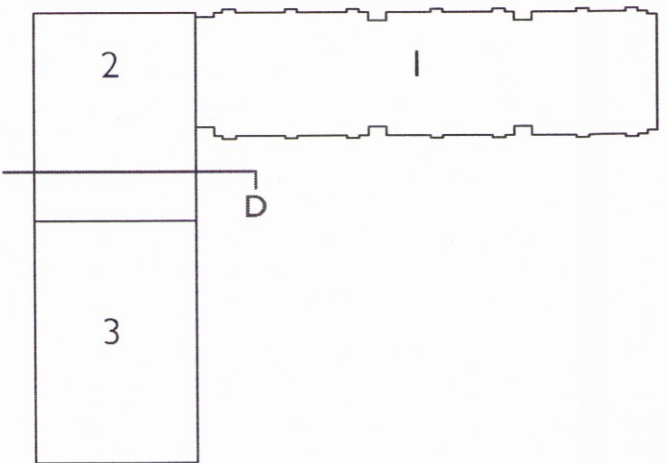

Breyting ábyrgðamaður dagsetning númer

Ekki skal mæla af teikningu, óeins málsettar stærðir eru í gildi. Framkvæmdarabíli skal sannreyna öll mál á verkstöð.

Verkefni HÓTEL GEYSIR
Heimilisfang Haukadalur 4, Bláskógabyggð
Verk Nýbygging og endurbætur
Landnúmer 167101
Staðgreinir 8721-2-00044003 Matshluti 27
Tegund teikningar Verkteikning snið D-D
Dagsetning 22.01.2016 Mál 1:50 (A1)

Hannað af B.S.
Teiknað af B.S. / A.P.
Yfirfarið af B.S. / A.P.

Arkitekt
○ Arnhildur Pálmadóttir 220772 5949
● Brynhildur Sólveigardóttir 061180 5599

Undirskrift
Brynhildur Sólveigardóttir

DARK
studio ehf.
Kt. 410611 1200

Verknúmer
Fagsvið A Verkefni GE Teg. VT Númer SNID 50 I