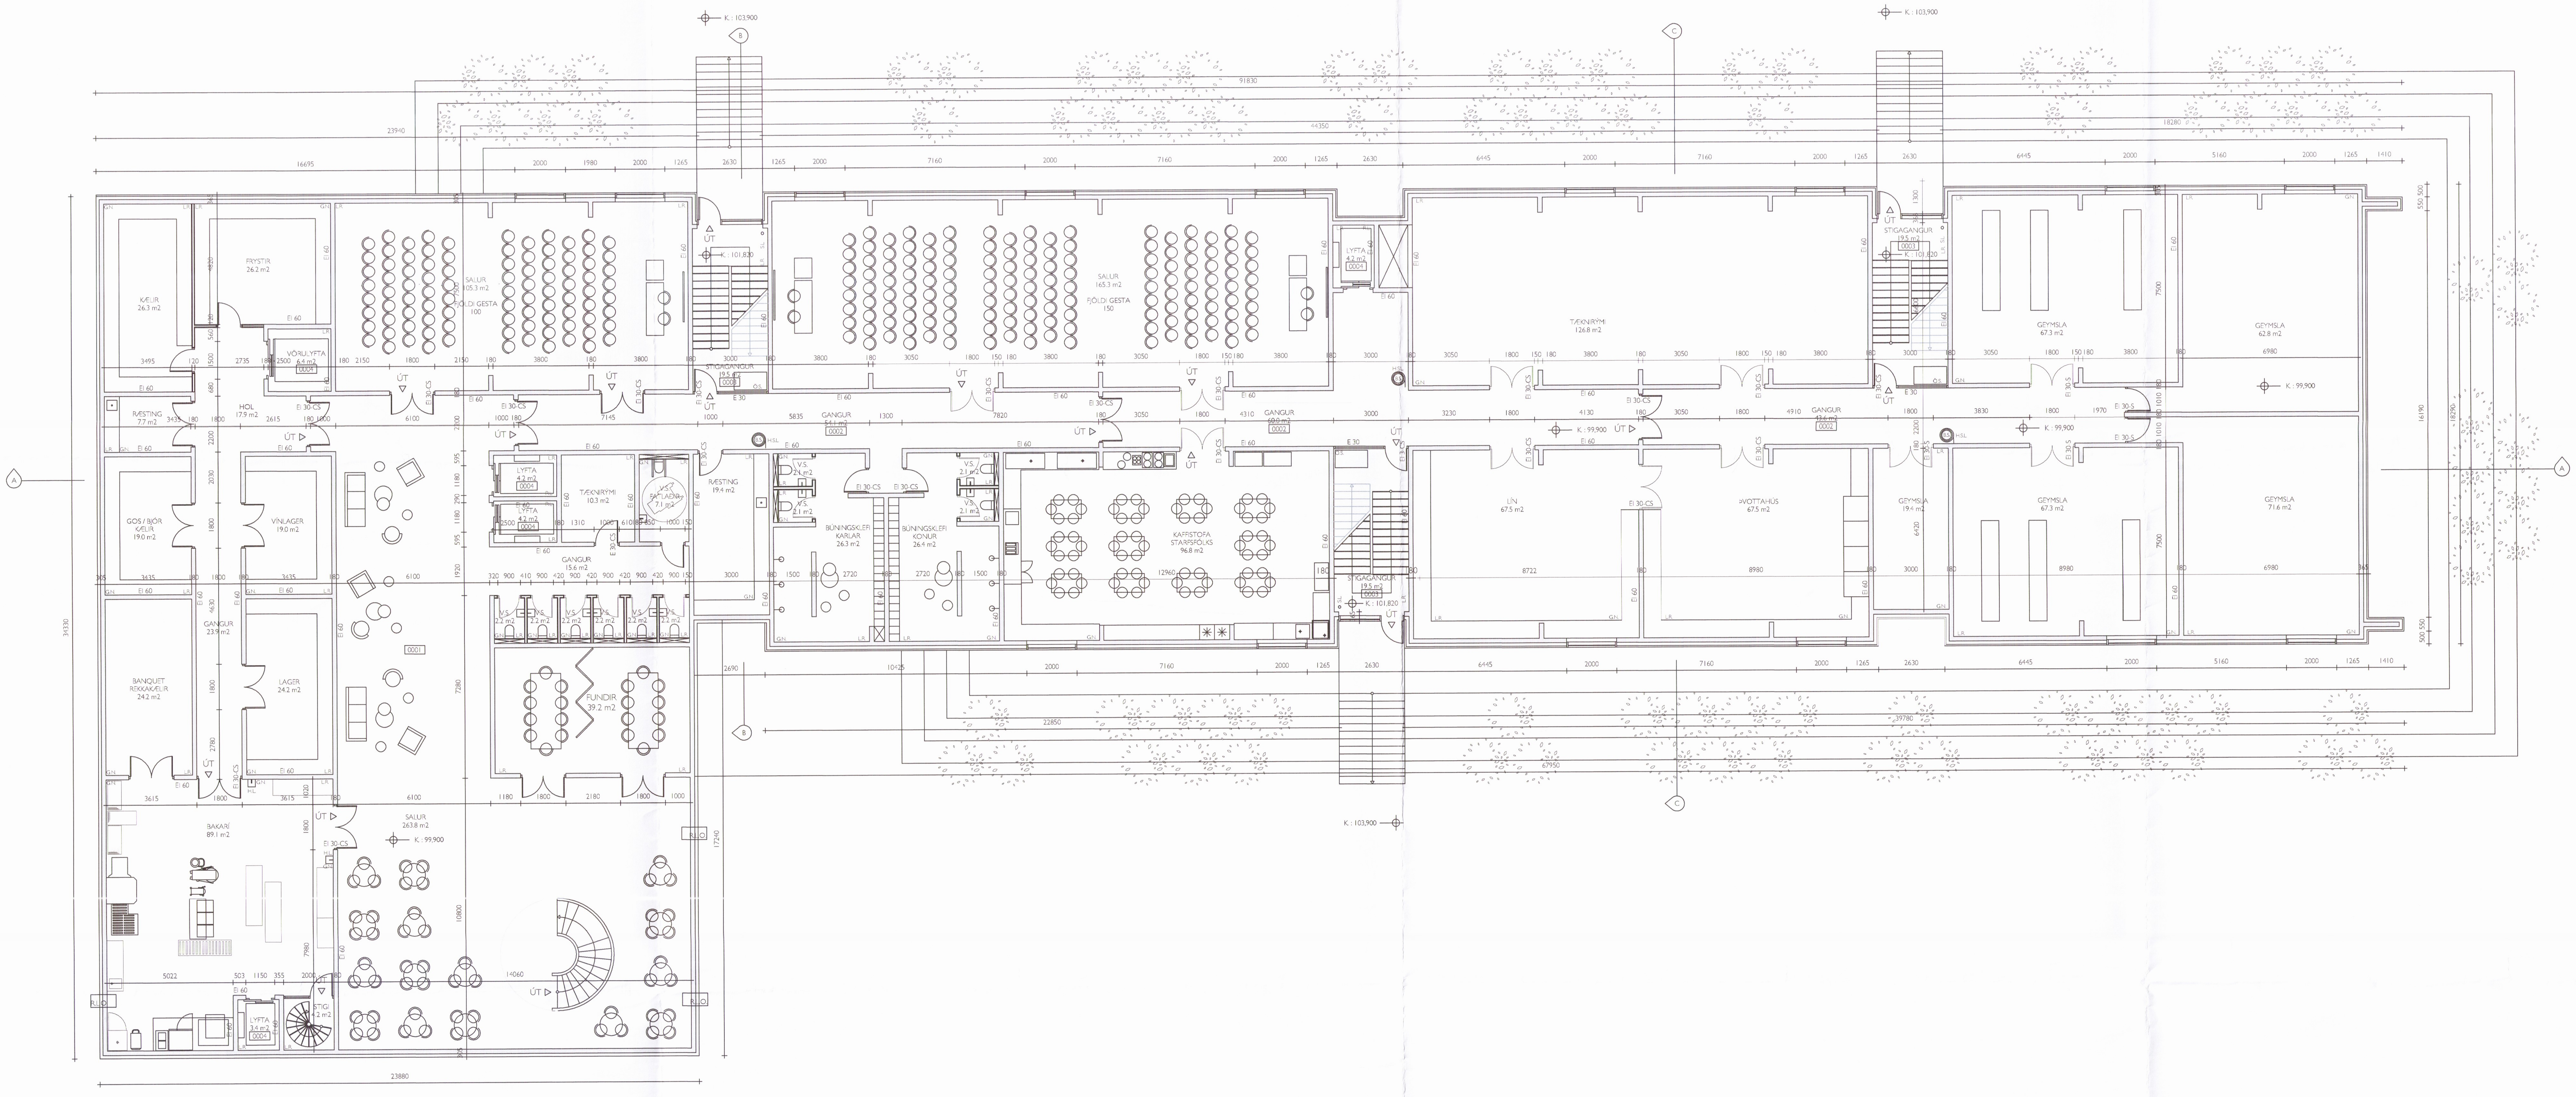

1:100 0 1 2 3 4 5 M

Skipulags- og byggingarfulltrúi Uppsveita bs.
Samþykkt
16 APR. 2015
Byggingarfulltrúi

TEIKNING ÞESSI ER EIGN BRYNHILDAR GUÐLAUGSDÓTTUR ARKITEKTS. HANA MÁ EKKI AFRITA MEÐ NEINUM HÆTTI, SVO SEM MEÐ LJÓSRITUN, PRENTUN, HLJÓÐRITUN EÐA Á ANNAN SAMBÆRILEGAN HÁTT, AÐ HLUTA EÐA Í HEILD ÁN SKRIFLEGS LEYFIS HÖFUNDAR.

LR	LOFTRÆSING
GF	GÓLFNIÐURFALL
⊠	LAGNASTOKKAR
K	HÆÐARKÓTI
R	BERANDI
E	ÓBRENNANDI
I	EINANGRUN
C	SJÁLFLOKANDI
S	REYKÞÉTT
60	TÍMI Í MÍNÚTUM
HSL	HANDSLÖKKVITÆKI
BO	BJÖRGUNAROP
ÚT	ÚTGANGUR
BS	BRUNASLANGA
RL	REYKLÚGA
RLO	REYKLOSUNAROP
	A.M.K. 0.50 % AF FLATARMÁLI GÓLFFLATAR
SL	STIGLEIÐSLA
ÖS	ÖRUGGT SVÆÐI FYRIR HREYFIHAMLAÐA

m.t.t. brunahönnunar	B.G.	13.03.2015	A
BREYTING	ÁÐM.	DAGS.	BR.

EKKI SKAL MÆLA AF TEIKNINGU, AÐEINS MÁLSETTAR STÆRÐIR ERU Í GILDI. FRAMKVÆMDARAÐILI SKAL SANNREYNA ÖLL MÁL Á VERKSTAÐ.

VERKHEITI
HÓTEL GEYSIR

HEIMILISFANG
HAUKADALUR 4
BLÁSKÓGABYGGÐ

TEGUND TEIKNINGAR
AÐALUPPDRÁTTUR
GRUNNMYND KJALLARI

LANDNÚMER
167101

STAÐGREINIR 8721-2-00044003 — MATSHLUTI 27

VERK
VIÐBYGGING OG ENDURBÆTUR

MÁL 1:100 (A0) — DAGSETNING 18.12.2014

HANNAÐ AF BG
TEIKNAÐ AF BG
YFIRFARIÐ AF BG

ARKITEKT
BRYNHILDUR GUÐLAUGSDÓTTIR
KT 061180 5599

UNDIRSKRIFT

VERKEFNI	FAGSVIÐ	TEGUND	NÚMER
GE	A	AU	GRU 00

0585