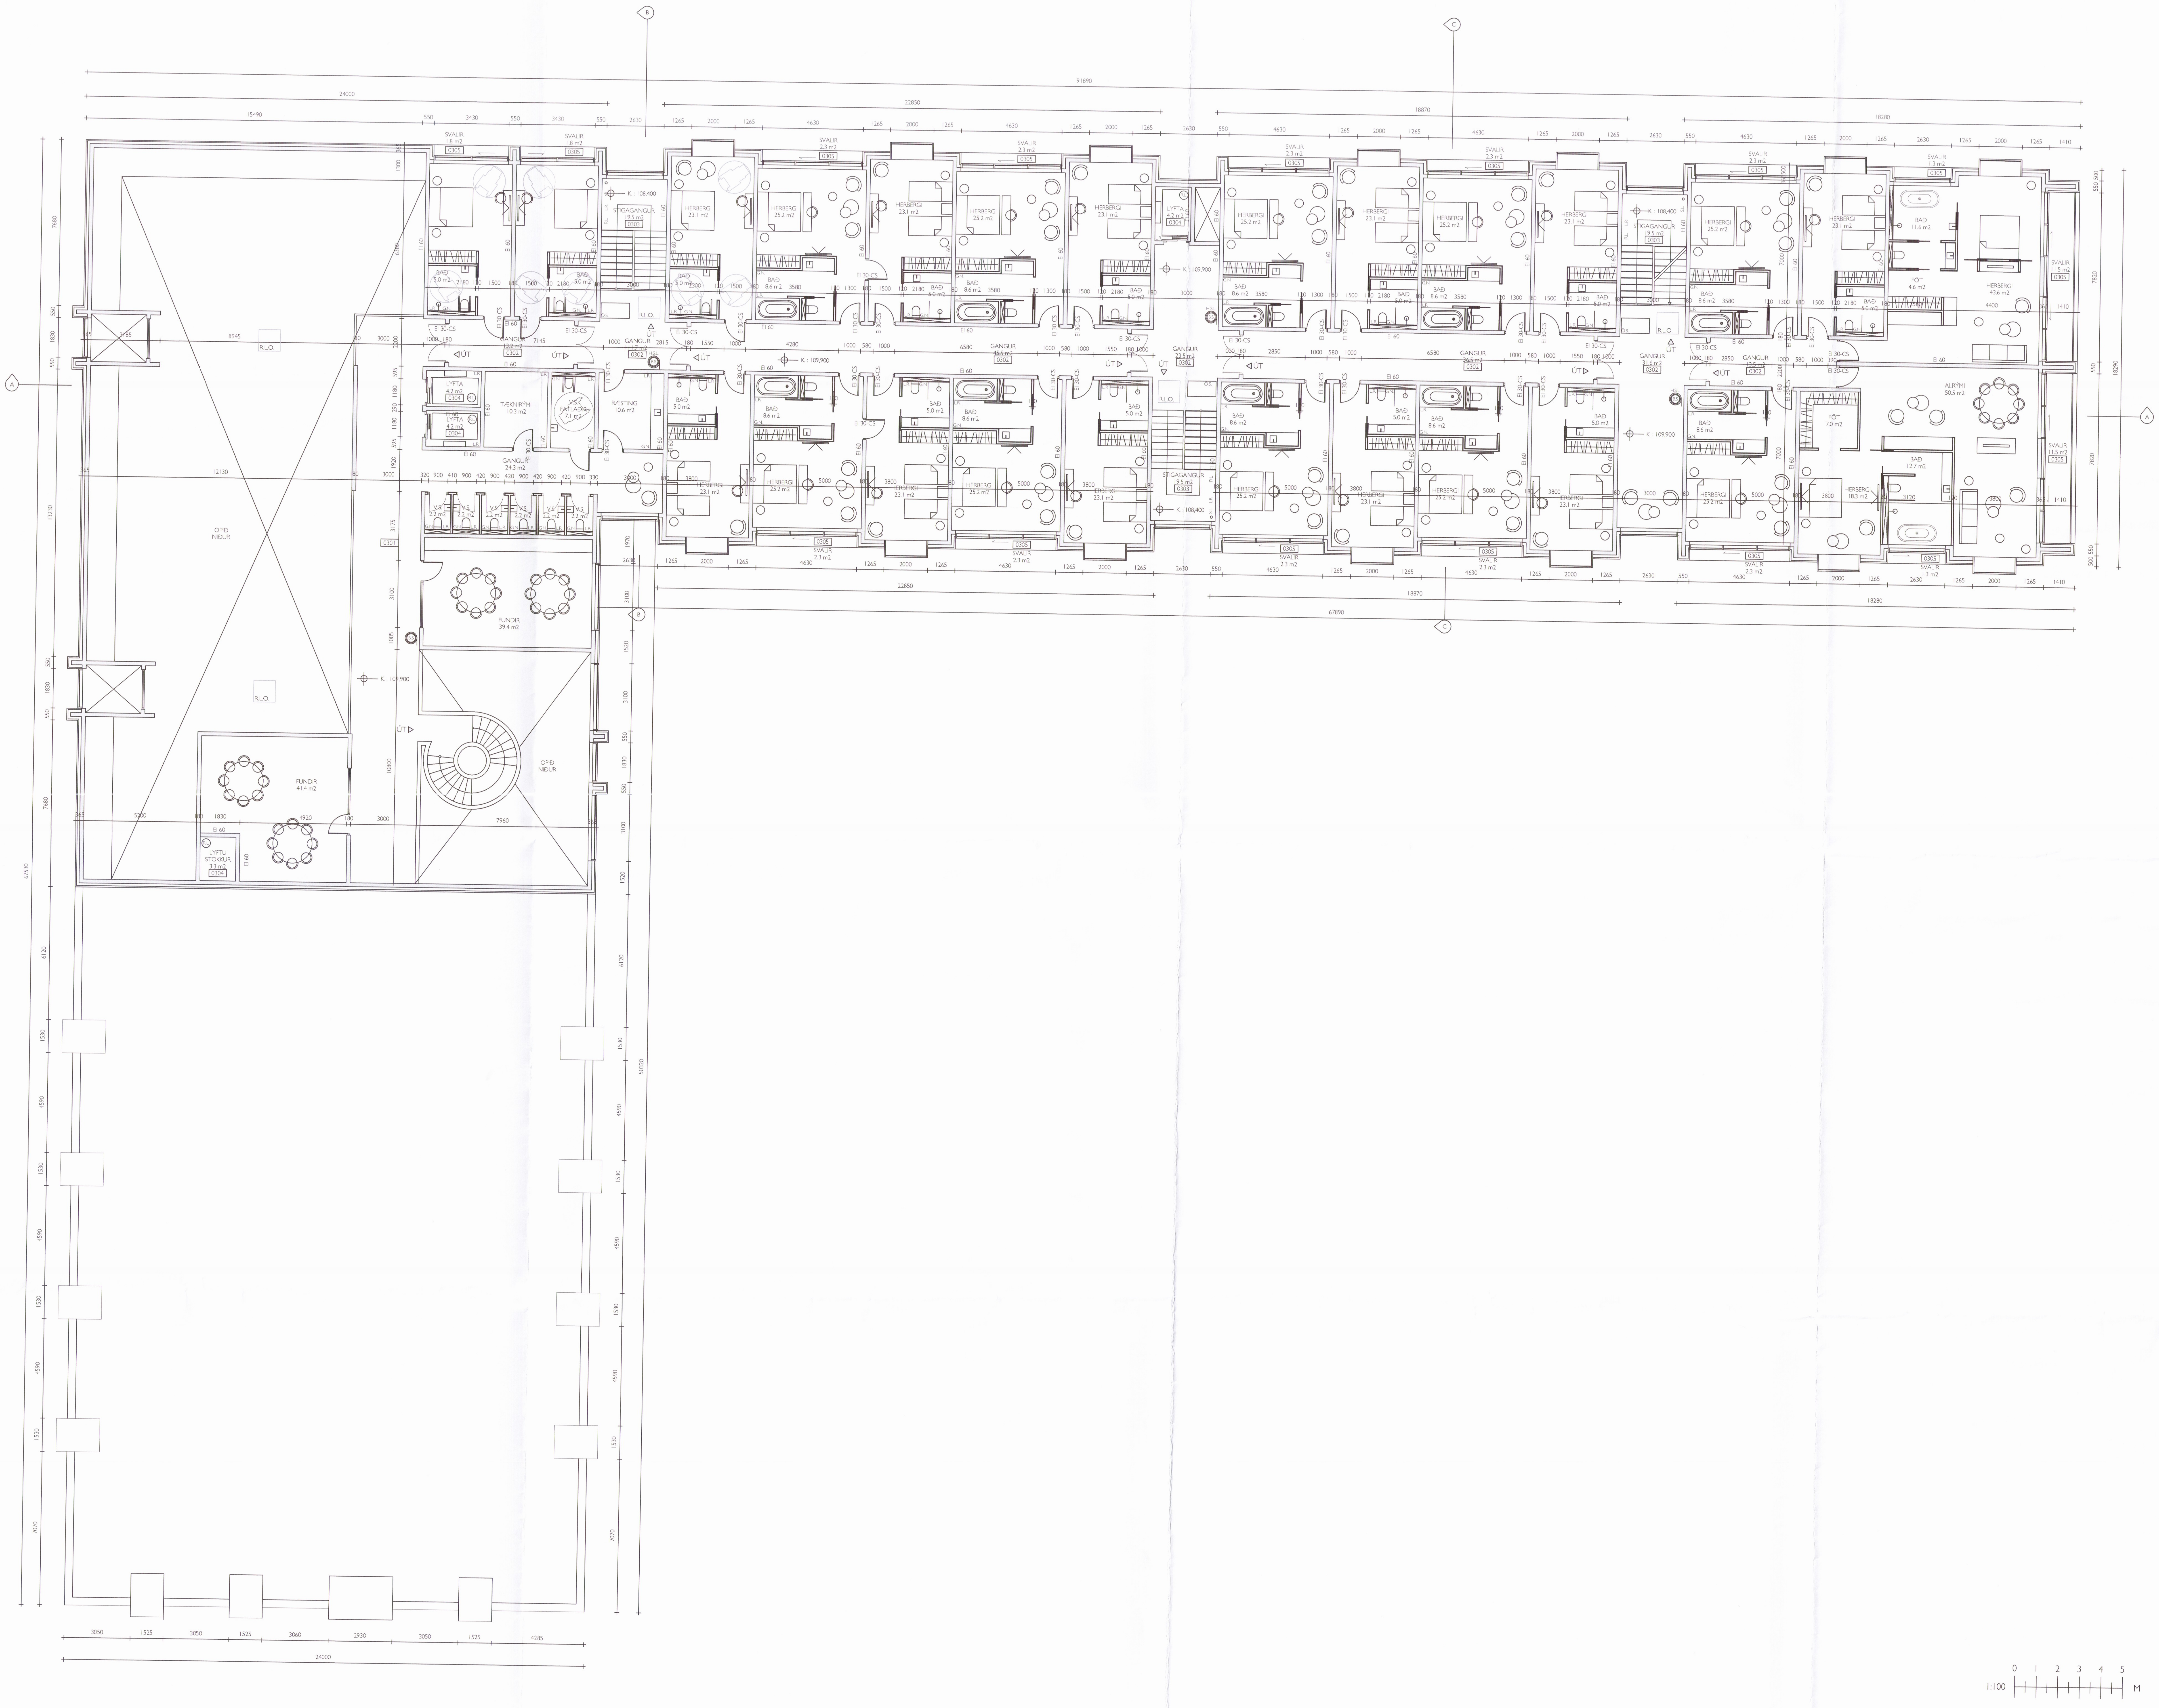

| | |
|---|---|
| LR | LOFTRÆSING |
| GF | GÓLFNIÐURFALL |
| ☒ | LAGNASTOKKAR |
| K | HÆÐARKÓTI |
| R | BERANDI |
| E | ÓBRENNANDI |
| I | EINANGRUN |
| C | SJÁLFLOKANDI |
| S | REYKÞÉTT |
| 60 | TÍMI Í MÍNÚTUM |
| HSL | HANDSLÖKKVITÆKI |
| BO | BJÖRGUNAROP |
| ÚT | ÚTGANGUR |
| BS | BRUNASLANGA |
| RL | REYKLÚGA |
| RLO | REYKLOSUNAROP<br>A.M.K. 0,50 % AF FLATARMÁLI GÓLFFLATAR |
| SL | STIGLEIÐSLA |
| ÖS | ÖRUGGT SVÆÐI FYRIR HREYFIHAMLAÐA |

Skipulags- og byggingarfulltrúi Uppsveita bs.
Samþykkt
16 APR. 2015
Byggingarfull

TEIKNING ÞESSI ER EIGN BRYNHILDAR GUÐLAUGSDÓTTUR ARKITEKTS. HANA MÁ EKKI AFRITA MEÐ NEINUM HÆTTI, SVO SEM MEÐ LJÓSRITUN, PRENTUN,HLJÓÐRITUN EÐA Á ANNAN SAMBÆRILEGAN HÁTT, AÐ HLUTA EÐA Í HEILD ÁN SKRIFLEGS LEYFIS HÖFUNDAR.

| BREYTING | ÁBM. | DAGS. | BR. |
|---|---|---|---|
| m.t.t. brunahönnunar | B.G. | 13.03.2015 | A |

EKKI SKAL MÆLA AF TEIKNINGU, AÐEINS MÁLSETTAR STÆRÐIR ERU Í GILDI. FRAMKVÆMDARAÐILI SKAL SANNREYNA ÖLL MÁL Á VERKSTAÐ.

VERKHEITI
HÓTEL GEYSIR

HEIMILISFANG
HAUKADALUR 4
BLÁSKÓGABYGGÐ

TEGUND TEIKNINGAR
AÐALUPPDRÁTTUR
GRUNNMYND 3. HÆÐ

LANDNÚMER
167101

STAÐGREINIR
8721-2-00044003

MATSHLUTI
27

VERK
VIÐBYGGING OG ENDURBÆTUR

MÁL
1:100 (A0)

DAGSETNING
18.12.2014

HANNAÐ AF BG
TEIKNAÐ AF BG
YFIRFARIÐ AF BG

ARKITEKT
BRYNHILDUR GUÐLAUGSDÓTTIR
KT 061180 5599

UNDIRSKRIFT

| VERKEFNI | FAGSVIÐ | TEGUND | NÚMER |
|---|---|---|---|
| GE | A | AU | GRU 03 |