



- ① Rör standa upp úr plötu í miðjum vegg. Málsefningar eru að finna á teikningum arkitekts.
- ② Rör standa upp úr plötu undir innréttingu. Málsefningar eru að finna á teikningum arkitekts.



Afstöðumynd - Hús 13
1 : 50

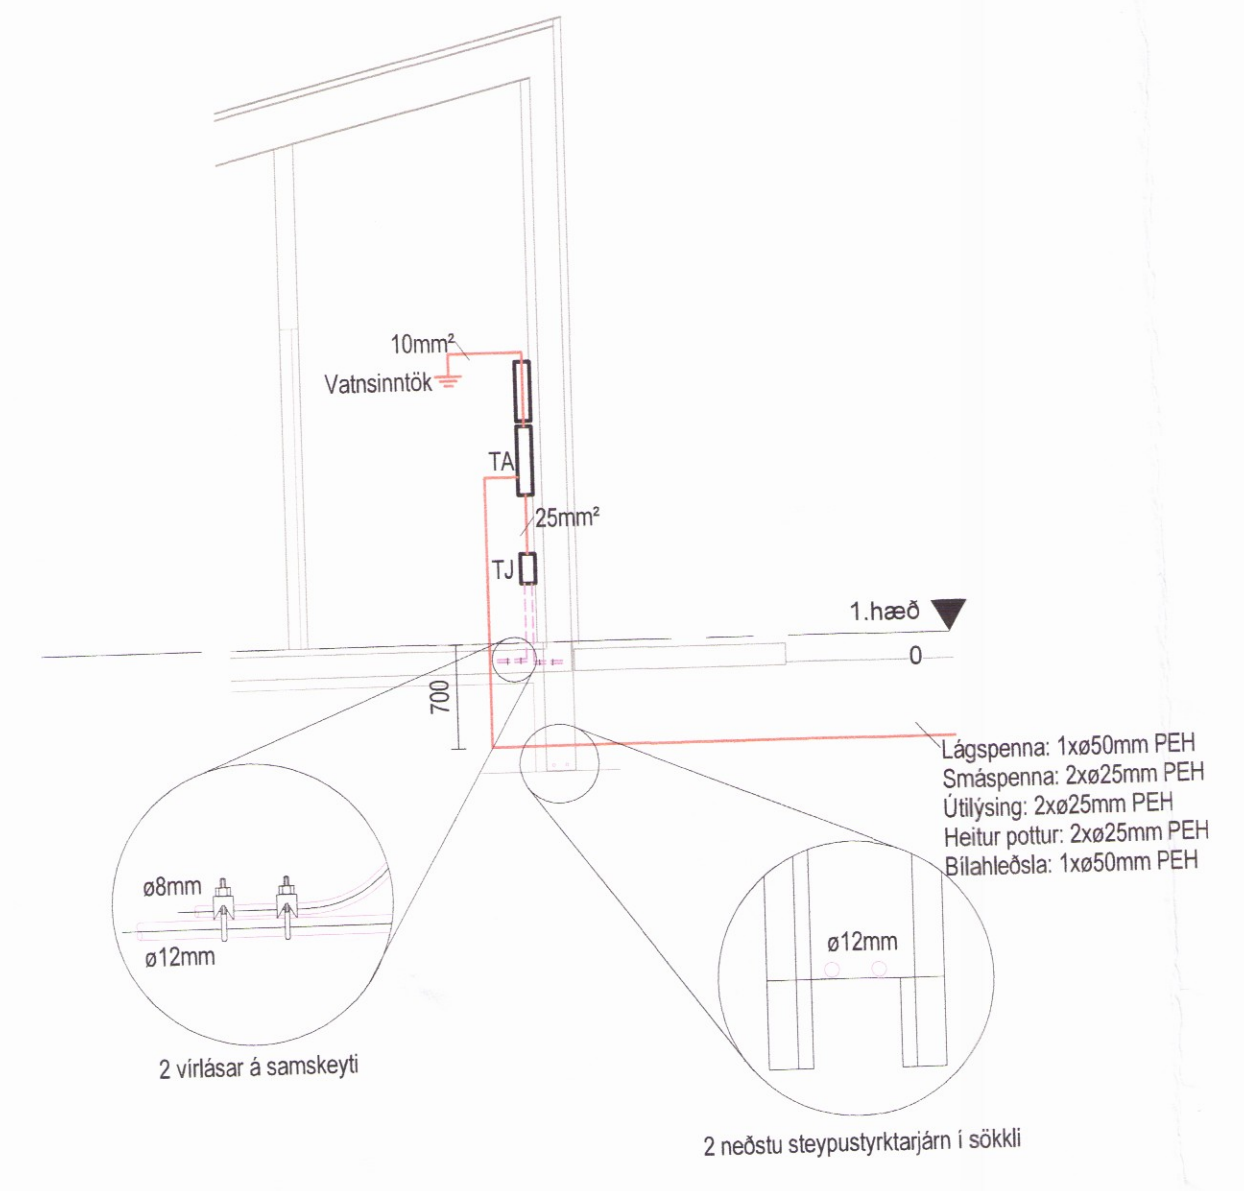

Snið í inntök
1 : 50

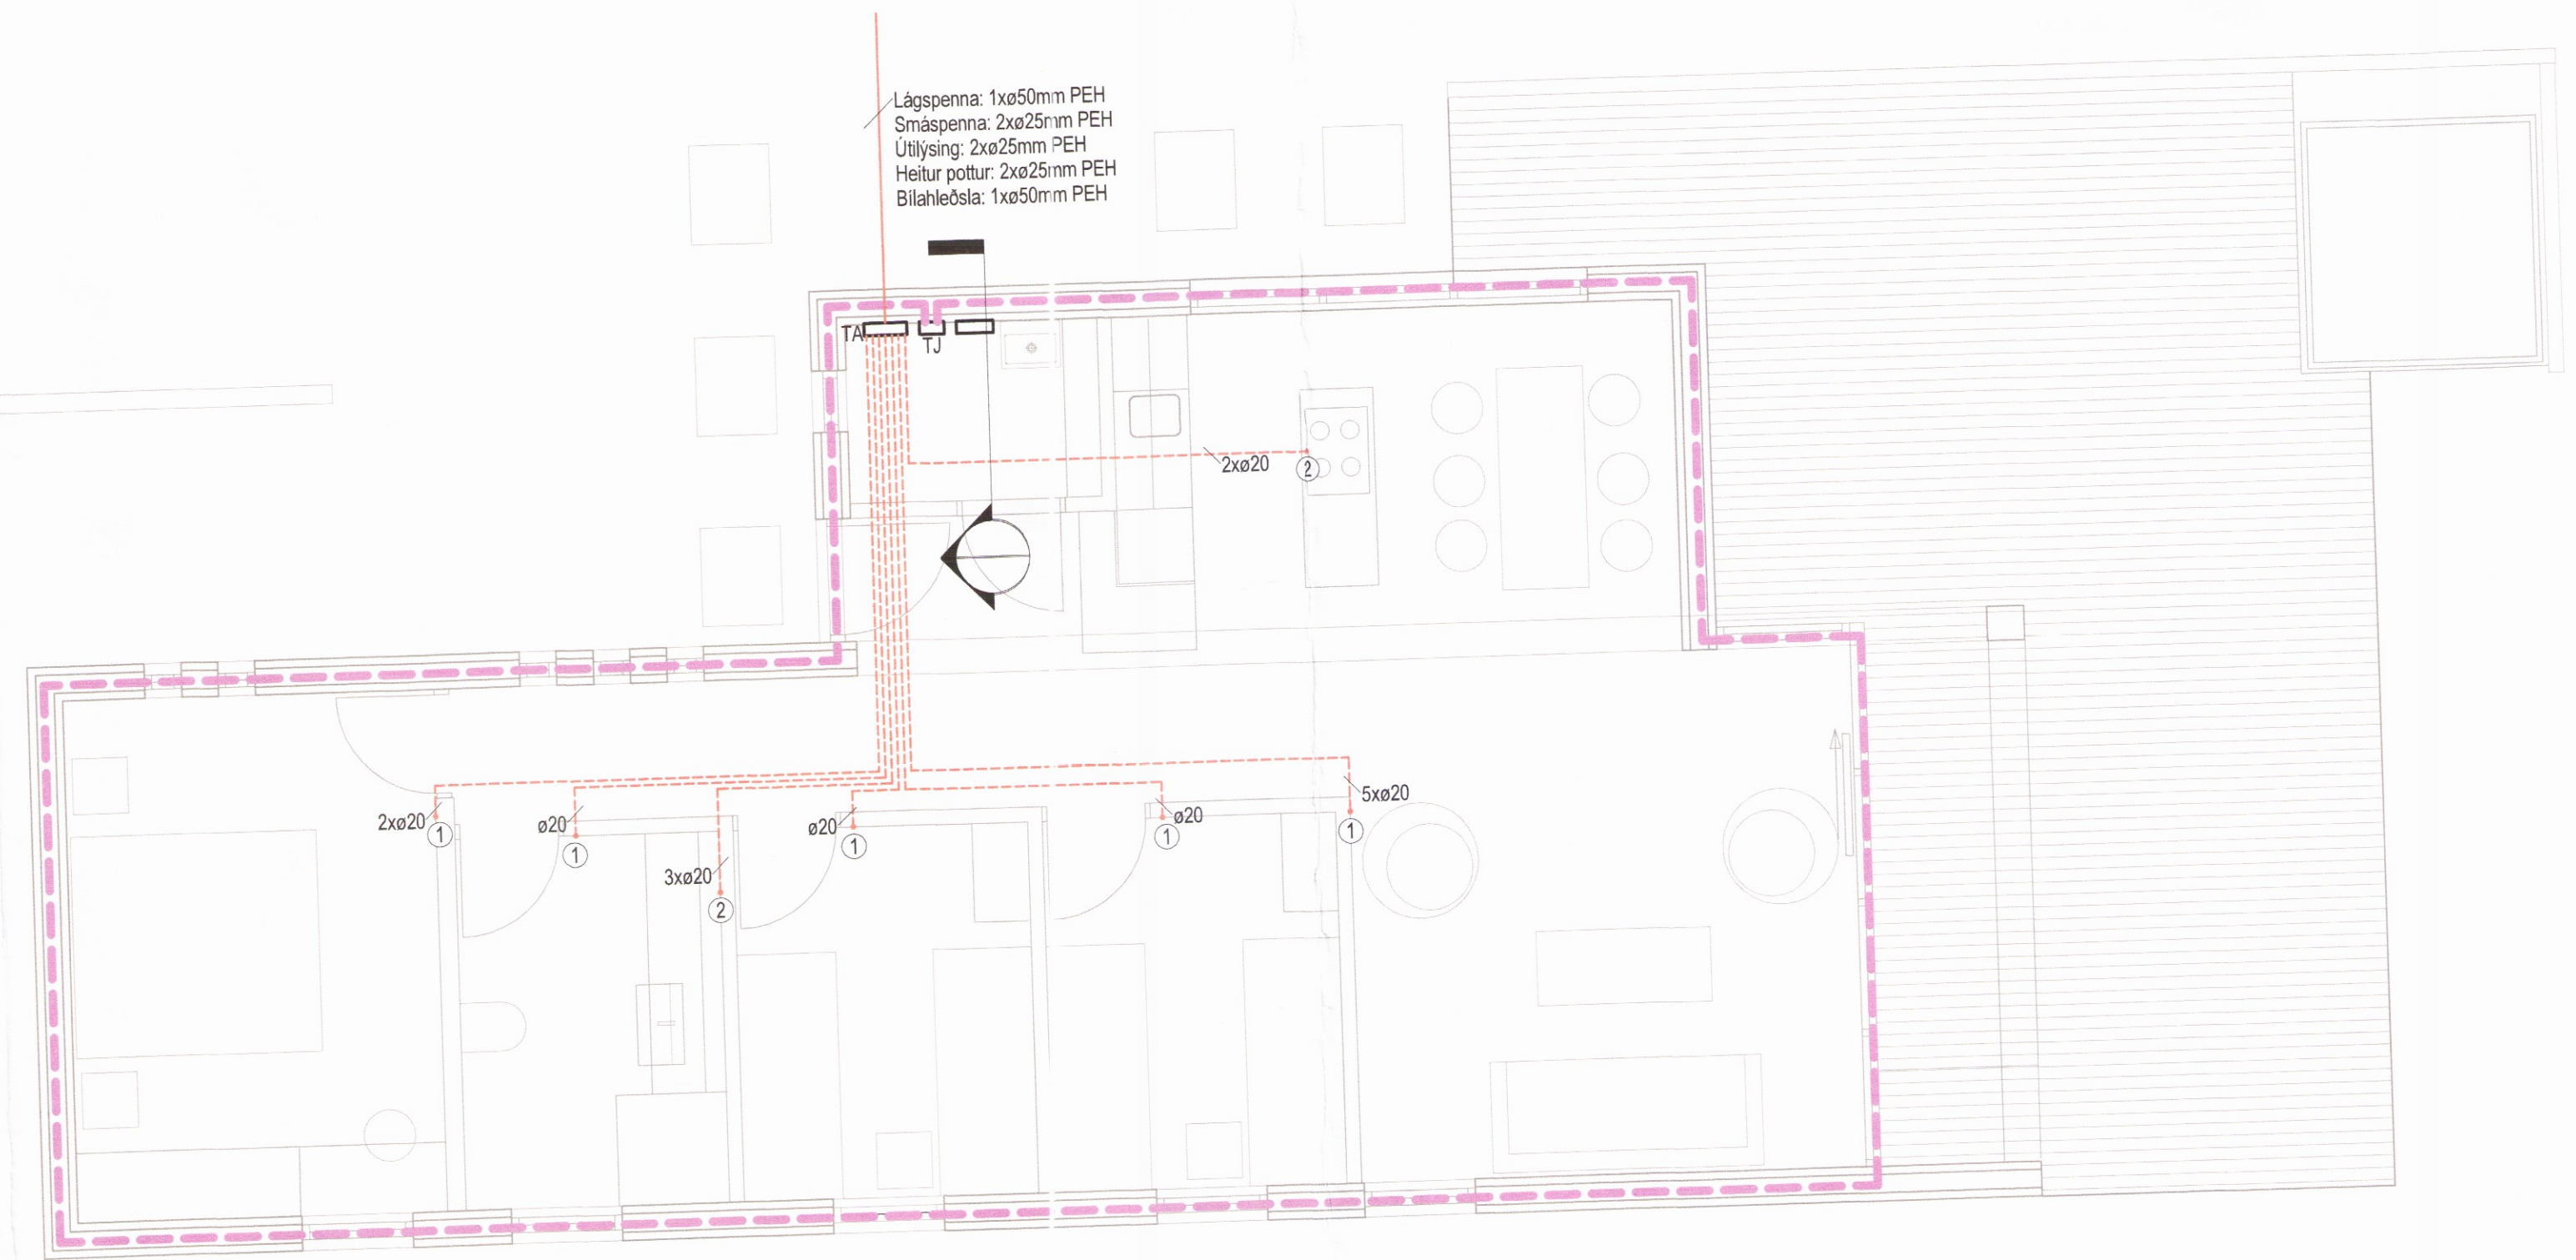

Sökkulskaut
1 : 50

A	25.10.2016	Uppfærð teikning	ÞKÁ	MBP
Dag	Dagur	Styring	Br.	Stj.
VERKHÖNNUN VERKFRÆÐIRÁÐGJÖF				
BÖLUNNAHÖFNI 2, 105 REYKJAVÍK Sími: 570-5500, Kt: 650 107-1280 www.verkhonnun.is, verkhonnun@verkhonnun.is				
Magnús B. Þórðarson kt. 030879-4149				
Sambærkt. Verkhönnun ehf. <i>Magnús B.Þ.</i>				
Undirtekt samráðgjafar: <i>Guðna Þ. Þorjóns</i>				
Verkefni:				
KERBYGGÐ 13				
RAFLAGNIR				
AFSTÖÐUMYND, SÖKKULSKAUT, SNIÐ				
Málsefningar:				
magnus@verkhonnun.is	ÞKÁ	GOJ	16.09.2016	Sjá teikn.
Þorvald	Talvald	Yfirvald	Degeting	Málsefning
2016-01-034		03.00.01(13)		A
Verður		Talsnúmer		Breyting
HÖNNUNARSKILUR BER ALLAN RETT Á TEIKNINGUM. FÖLÐUÐLUN ER HÁÐ SKRIFLEGSU SAMFYKKI				

0x05