


- ① Tenging fyrir LED ljós undir skáp.
- ② Tenging fyrir LED ljós yfir skáp.
- ③ Lagnir liggja í rörum í gólf.

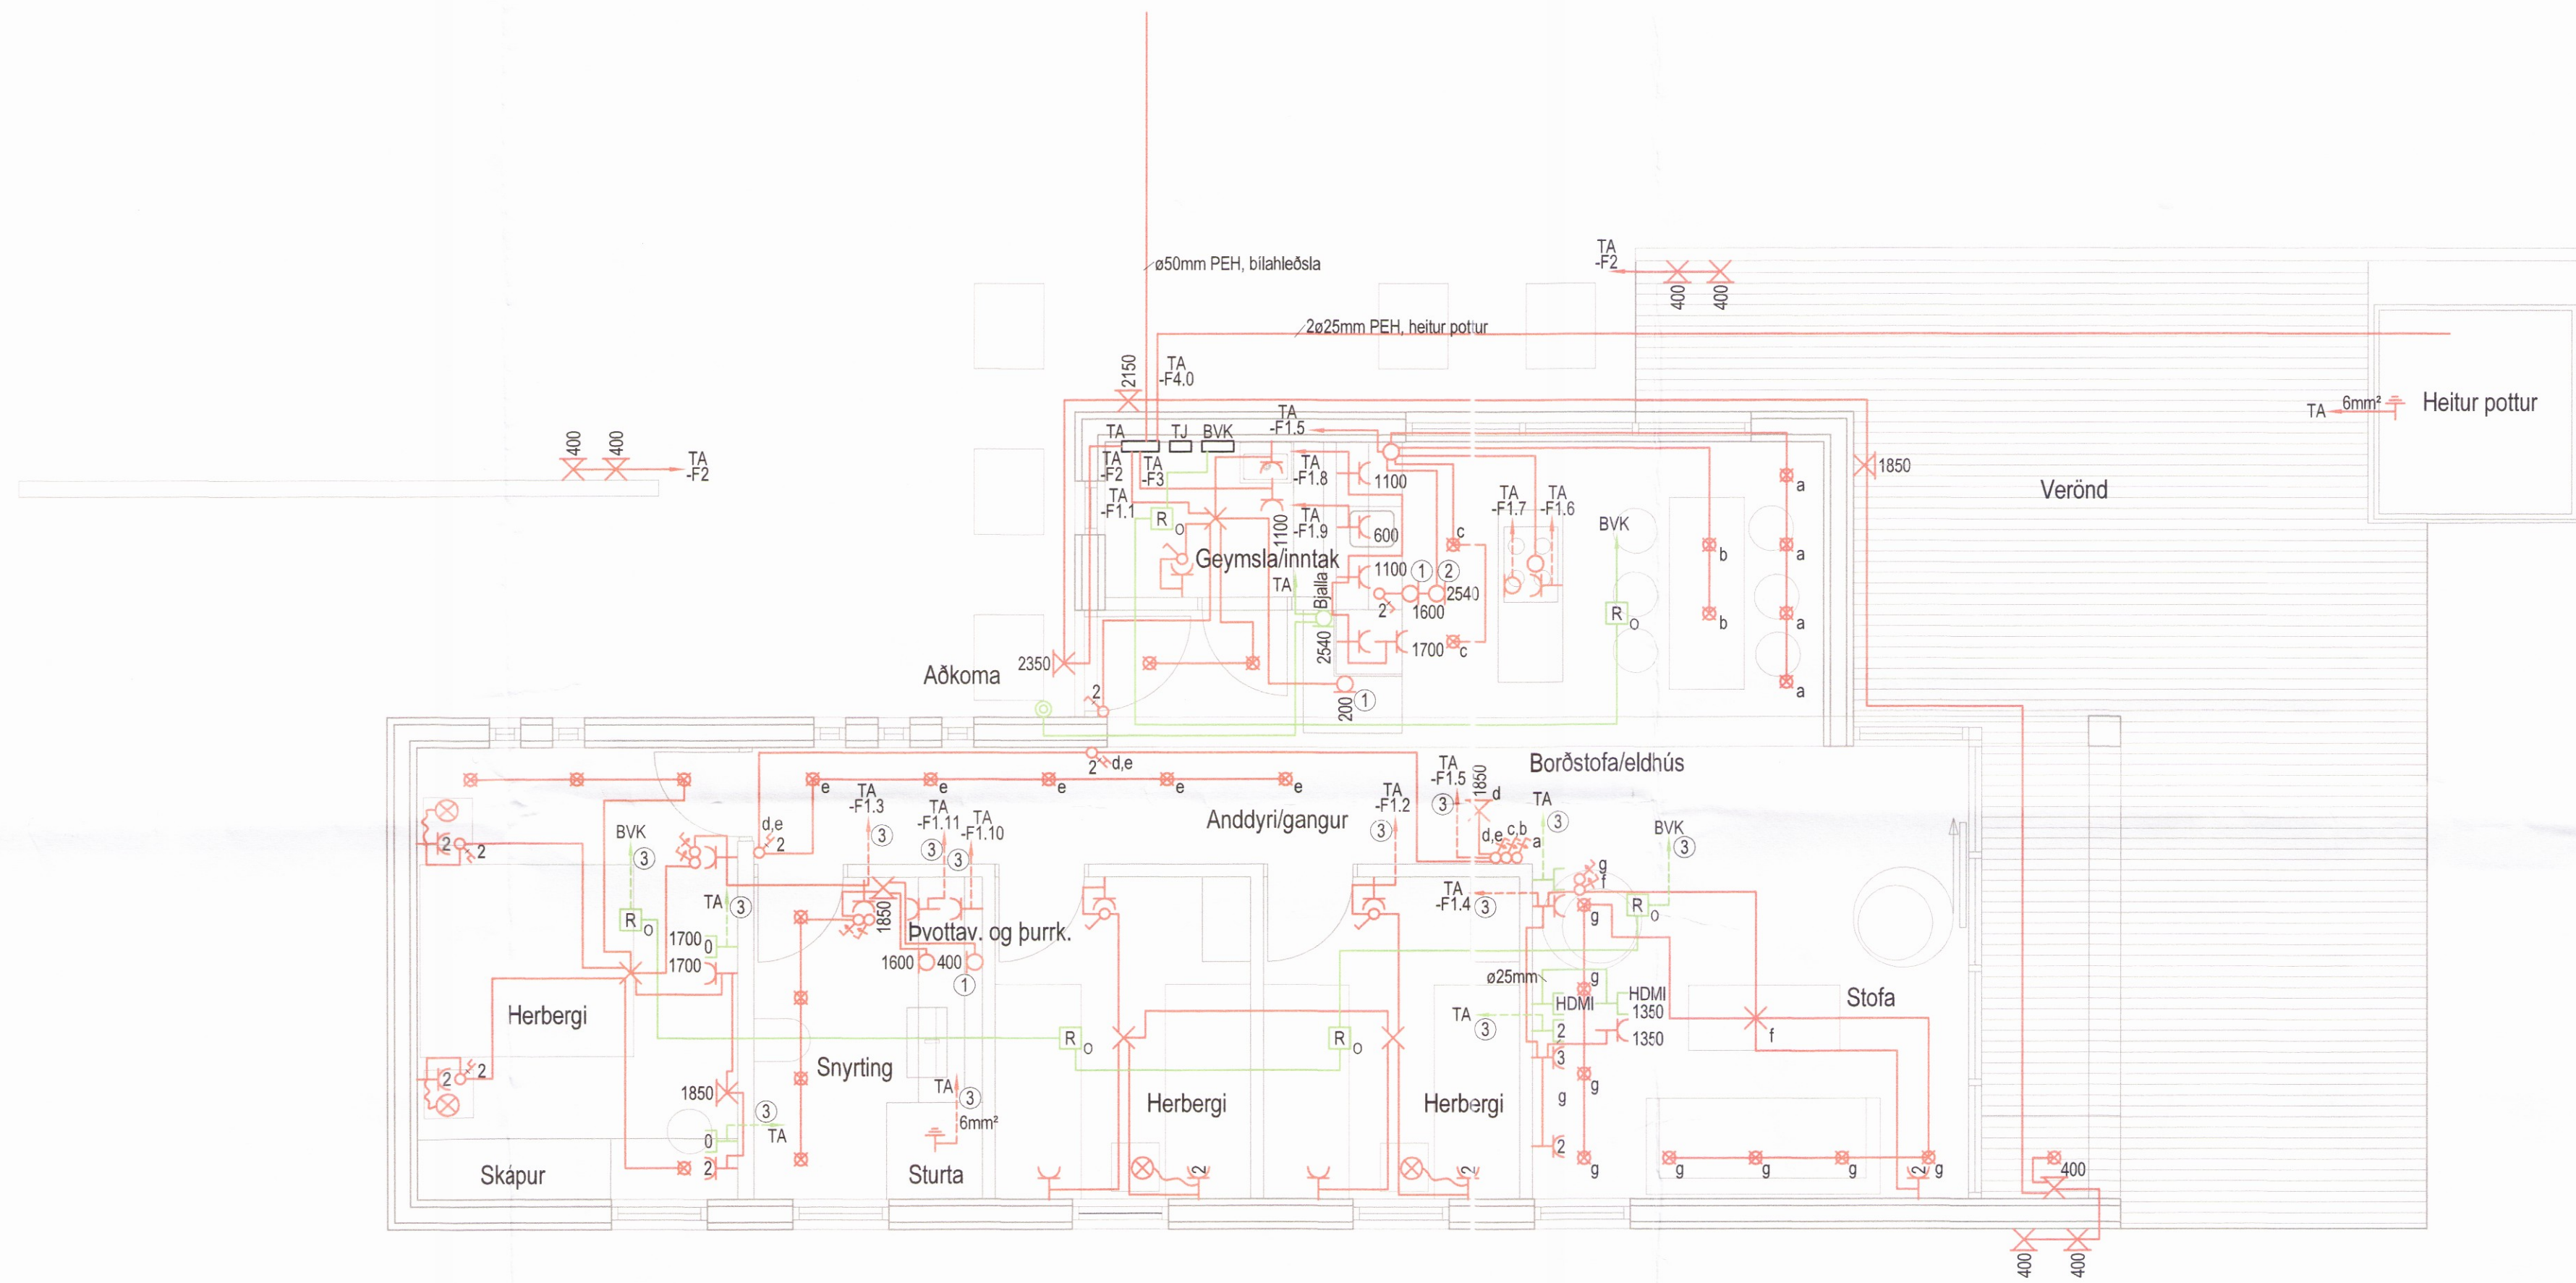

A	25.10.2016	Uppfært teikning	PKÁ	MBP
Lsg.	Dagur	Skýring	St.	Stj.

VERKHÖNNUN
 VERKFRÆÐIRÁÐGGJÖF
 ÞÓRUNNASTÚNI 2, 105 REYKJAVÍK
 Sími: 570-5800, KÍ: 650 1271 280
 WWW.VERKHÖNNUN.IS, VERKHÖNNUN@VERKHÖNNUN.IS

Magnús B. Þórbjarnson kt. 030879-4149
 Samþykkt í Verkhönnun eftir: *Magnús B.*
 Undirfar samþvingningaráskilur: *Contrat 1. Þingjard.*

Verkefni:				
KERBYGGÐ 13				
RAFLAGNIR				
LÁG- OG SMÁSPENNA 1.HÆÐ				
Aðalskipulatur:				
magnus@verkhonnun.is	PKÁ	GÖJ	16.09.2016	1:50
Höfundur	Tekniáð	Yfirfarið	Defting	Málsvæði
2016-01-034	24.01.01(13)	A		
Verkefni	Talkeymsla	Breyting		

HÖNNUNAR ÁSKILUR BER ALLAN RÉTTA Á TEKNIINGUM - FÖLÐUN ER HÁÐ BAKFLÆGU SAMÞYKKI

0607