

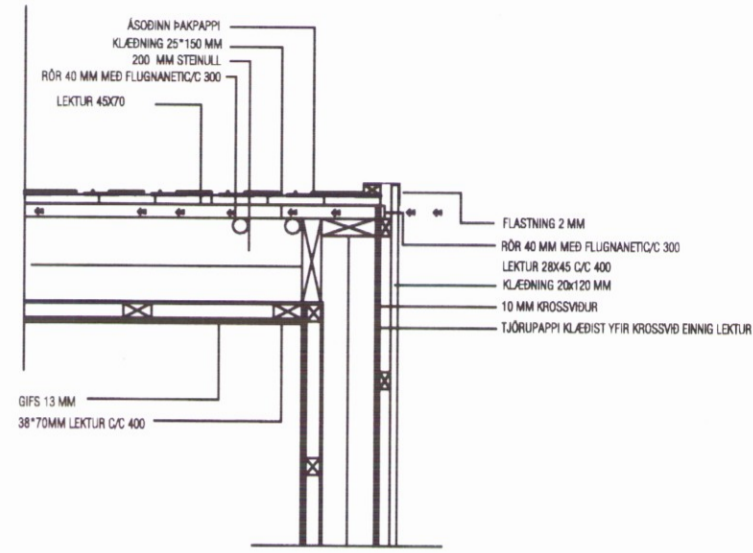



DEILI 11
S10

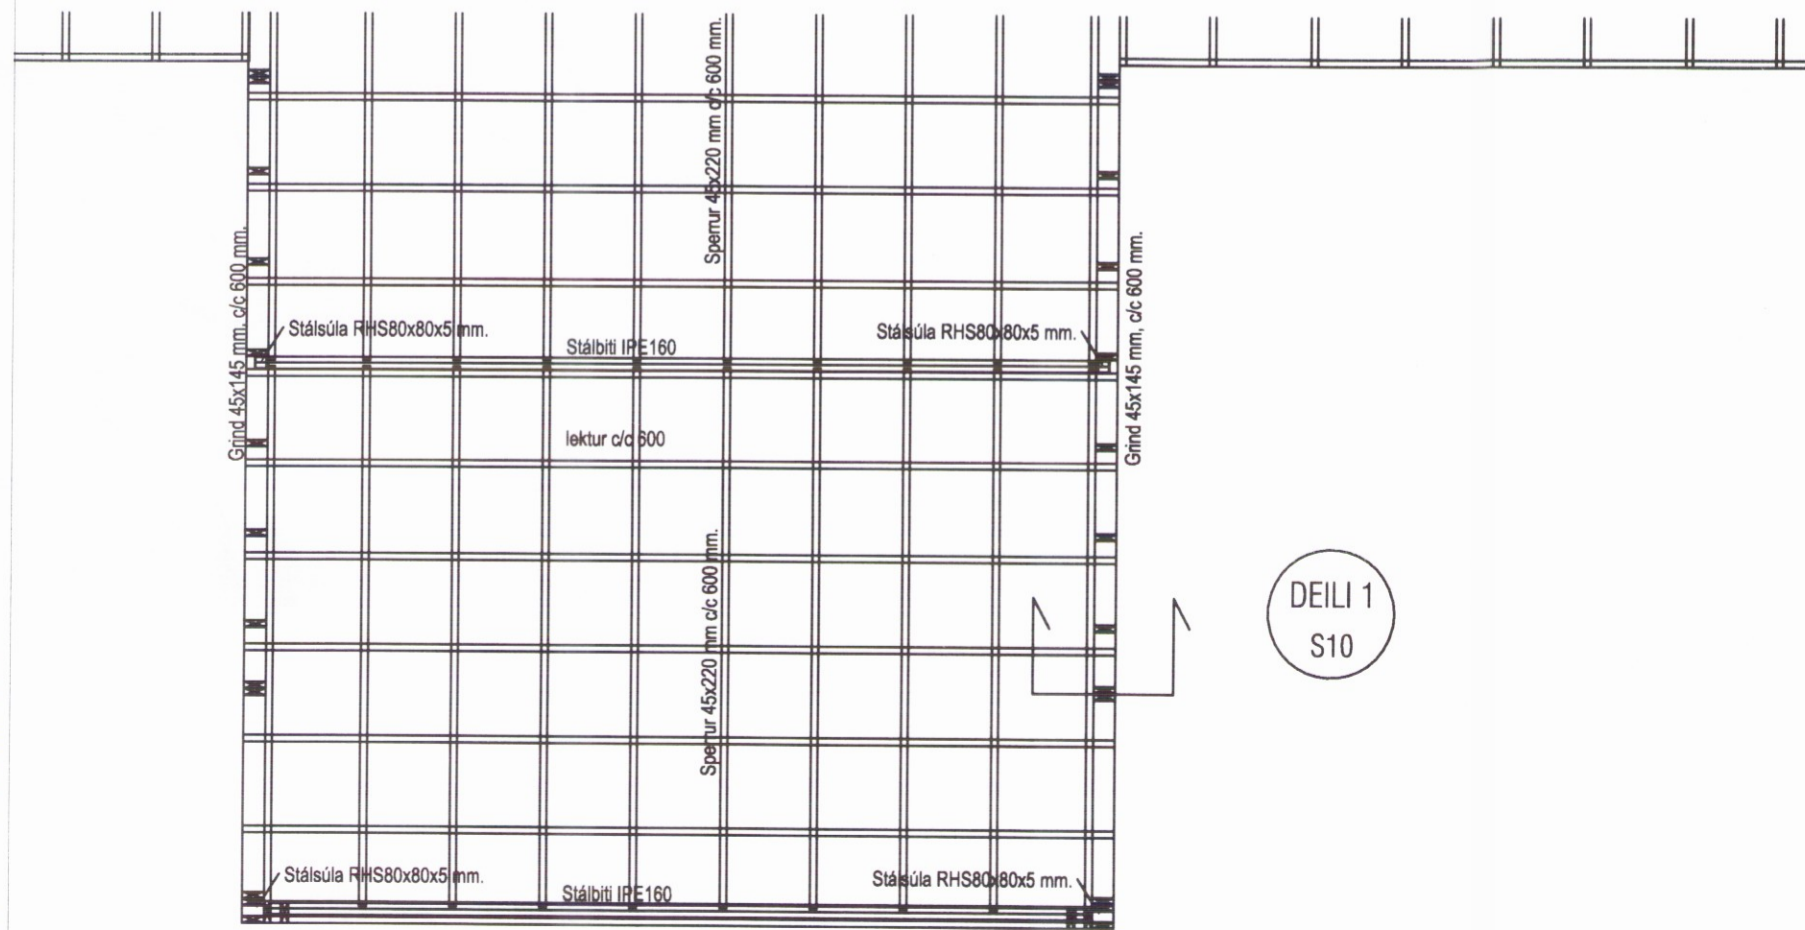

DEILI 12
S11

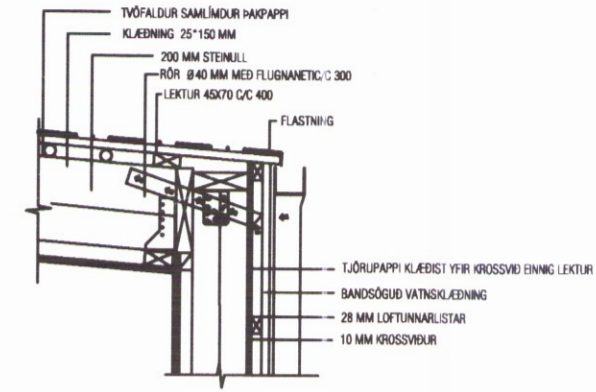

DEILI 1
S10

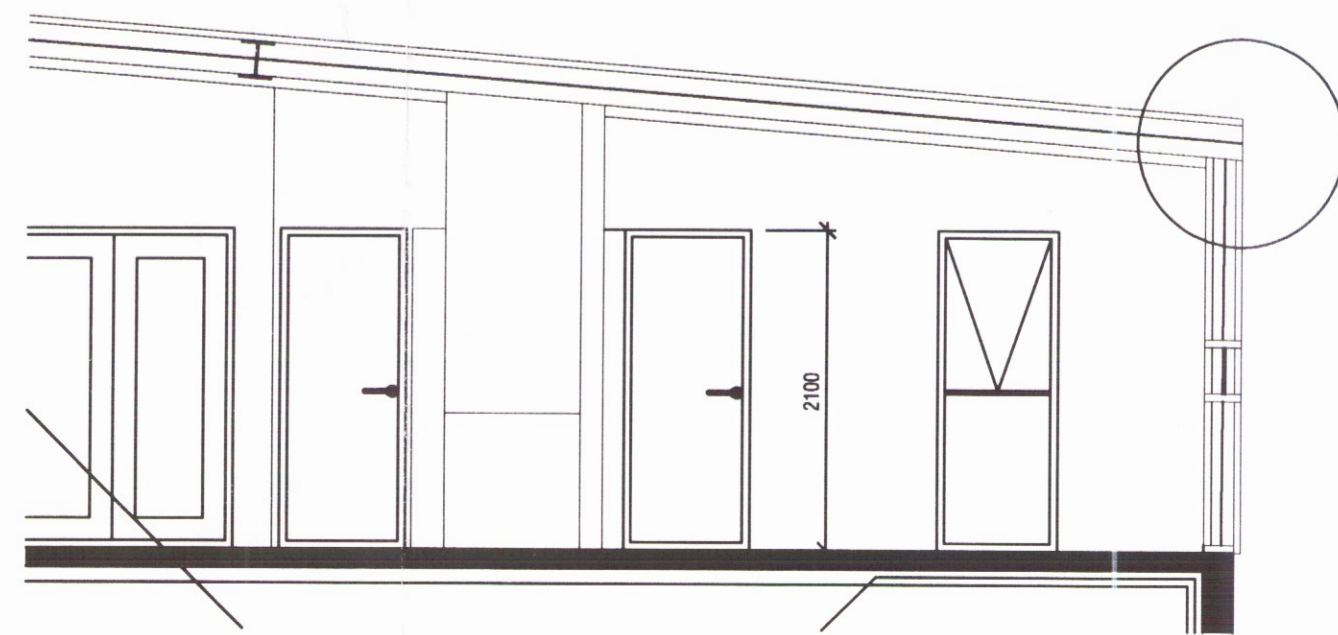

DEILI 12
S11



11.01.17-BREYTING- LOFTUN

Útg. Dags. Skýring Br.af.

Verkheiti: **LANGHOLT**

Heimilisfang: **SYÐRA-LANGHOLT 6**

Verktegund: **EINBÝLISHÚS**

Landnúmer: 273470 Staðgreinir: 0-5-97001020

SÉRMYNDIR

DEILI

Hannað af: ÓÞÓ Metchluti: 01

Teiknað af: ÓÞÓ Mælikvarði: 1 : 20/50

Yfirfarið af: Dagsetning: 11.01.2017

Samþykkt: *[Signature]*

Osom / Óskar Þór Óskarsson
 Heimilisfang: Reykjavegi 74, 270 Mosfellsbæ
 Símanúmer: 893 2100
 Kennitala: 190964-3889
 Netfang: osomself@gmail.com

1401 - - - **A** **11**
 verknúmer Svæði Áfangi Ábyrgð numer Útgáfa

HÖNNUÐUR ÁSKILUR SÉR ALLAN RÉTT Á TEIKNINGUM - FJÓLFÓLDUN ER HÁÐ SKRIFLEGU SAMÞYKKI

Blaðnúmer: A2