

ALMENNAR SKÝRINGAR:


ÖLL MÁL ERU FRÁ FULLFRÁGENGNU GÓLFI OG Í MIÐJA DÓS EÐA ÚR MIÐRI DÓS Í MIÐJA DÓS EÐA Í FULLFRÁGENNIN VEGG.  
 ÞAR SEM PÍPUR ERU LAGÐAR HLÍÐ VÍÐ HLÍÐ Í LOFTUM EÐA VEGGJUM SKAL HÁFA MINNST 3cm BIL MILLI RÖRA, ÞANNIG AÐ STEYPA GETI AUÐVELDLEGA RUNNIÐ NIÐUR Á MILLI.  
 ÖLL TÁKN ERU TÁKNRÆN OG BER AÐ SAMRÆMA LAGNIR AÐ TÆKJUM EFTIR AÐSTÆÐUM Á STAÐNUM OG EFTIR SÉRTEIKNINGUM.

SMÁSPENNA:

ALLAR PÍPUR ERU Ø20mm  
 HÆÐIR SÍMA EÐA LOFTNETSTENGLA FRÁ FULLFRÁGENGNU GÓLFI 20cm EÐA FYLGJA HÆÐUM Á RAFMAGNSTENGLUM.  
 HÆÐ HITANEMA FRÁ FULLFRÁGENGNU GÓLFI 150cm.  
 LOFTNET VERÐUR SETT UPP OG STAÐSETT Í SAMRÁÐI VÍÐ VERKKAUÐA.

SKÝRINGAR  
 SMÁSPENNA

- [-] F- FJARSKIPTATENGILL
- [C] HITANEMI

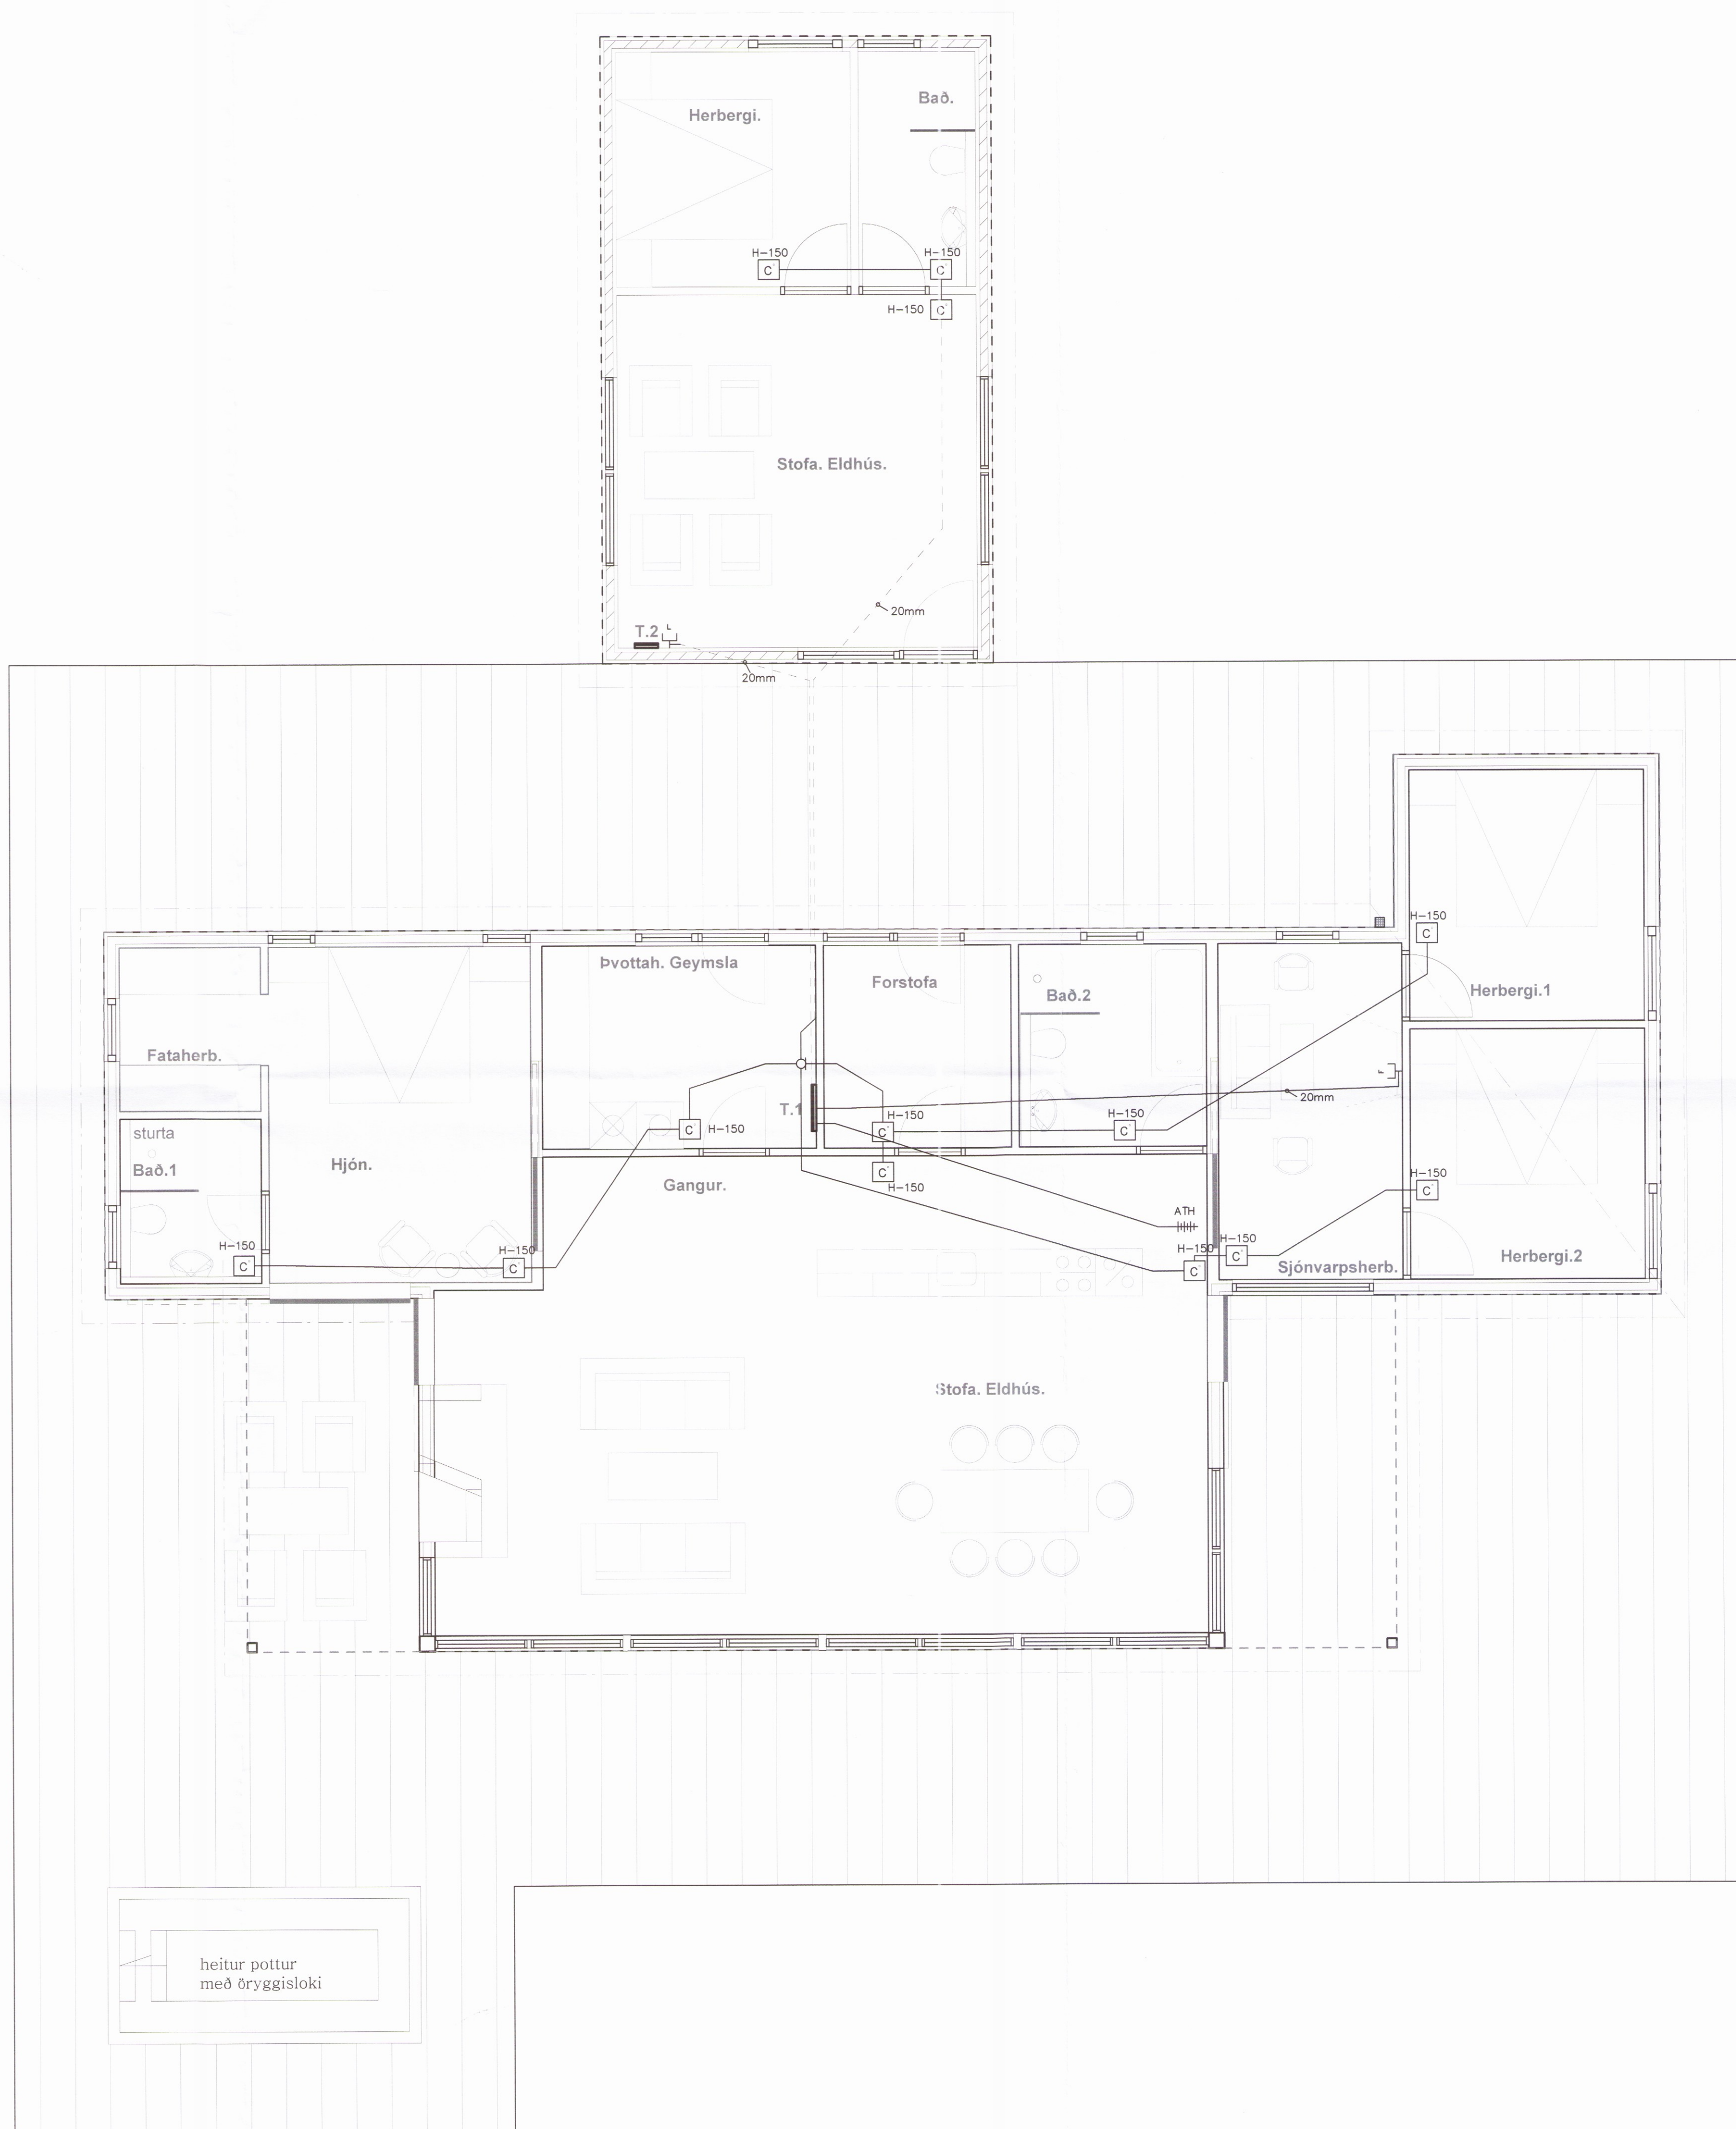

**Suðurbakki 8**

ÁSGARDSLANDI Í GRÍMSNES- OG GRAFNINGSHREPPI  
 801 Selfoss



Hannað: AGK /KÖJ Yfirfarið: KÖJ  
 Teiknað: AGK Samþykkt: KÖJ  
 Hönnuður: *Mustafa D. Osman*

**Smáspenna**

Dags.	26.02.2016	Blað 5 af 5	Kvarði
Verknr.	10102016	Blaðast. A-1	1:50
Aðalhönnuður	0920657-7819		R5