


Kvarði 1:500

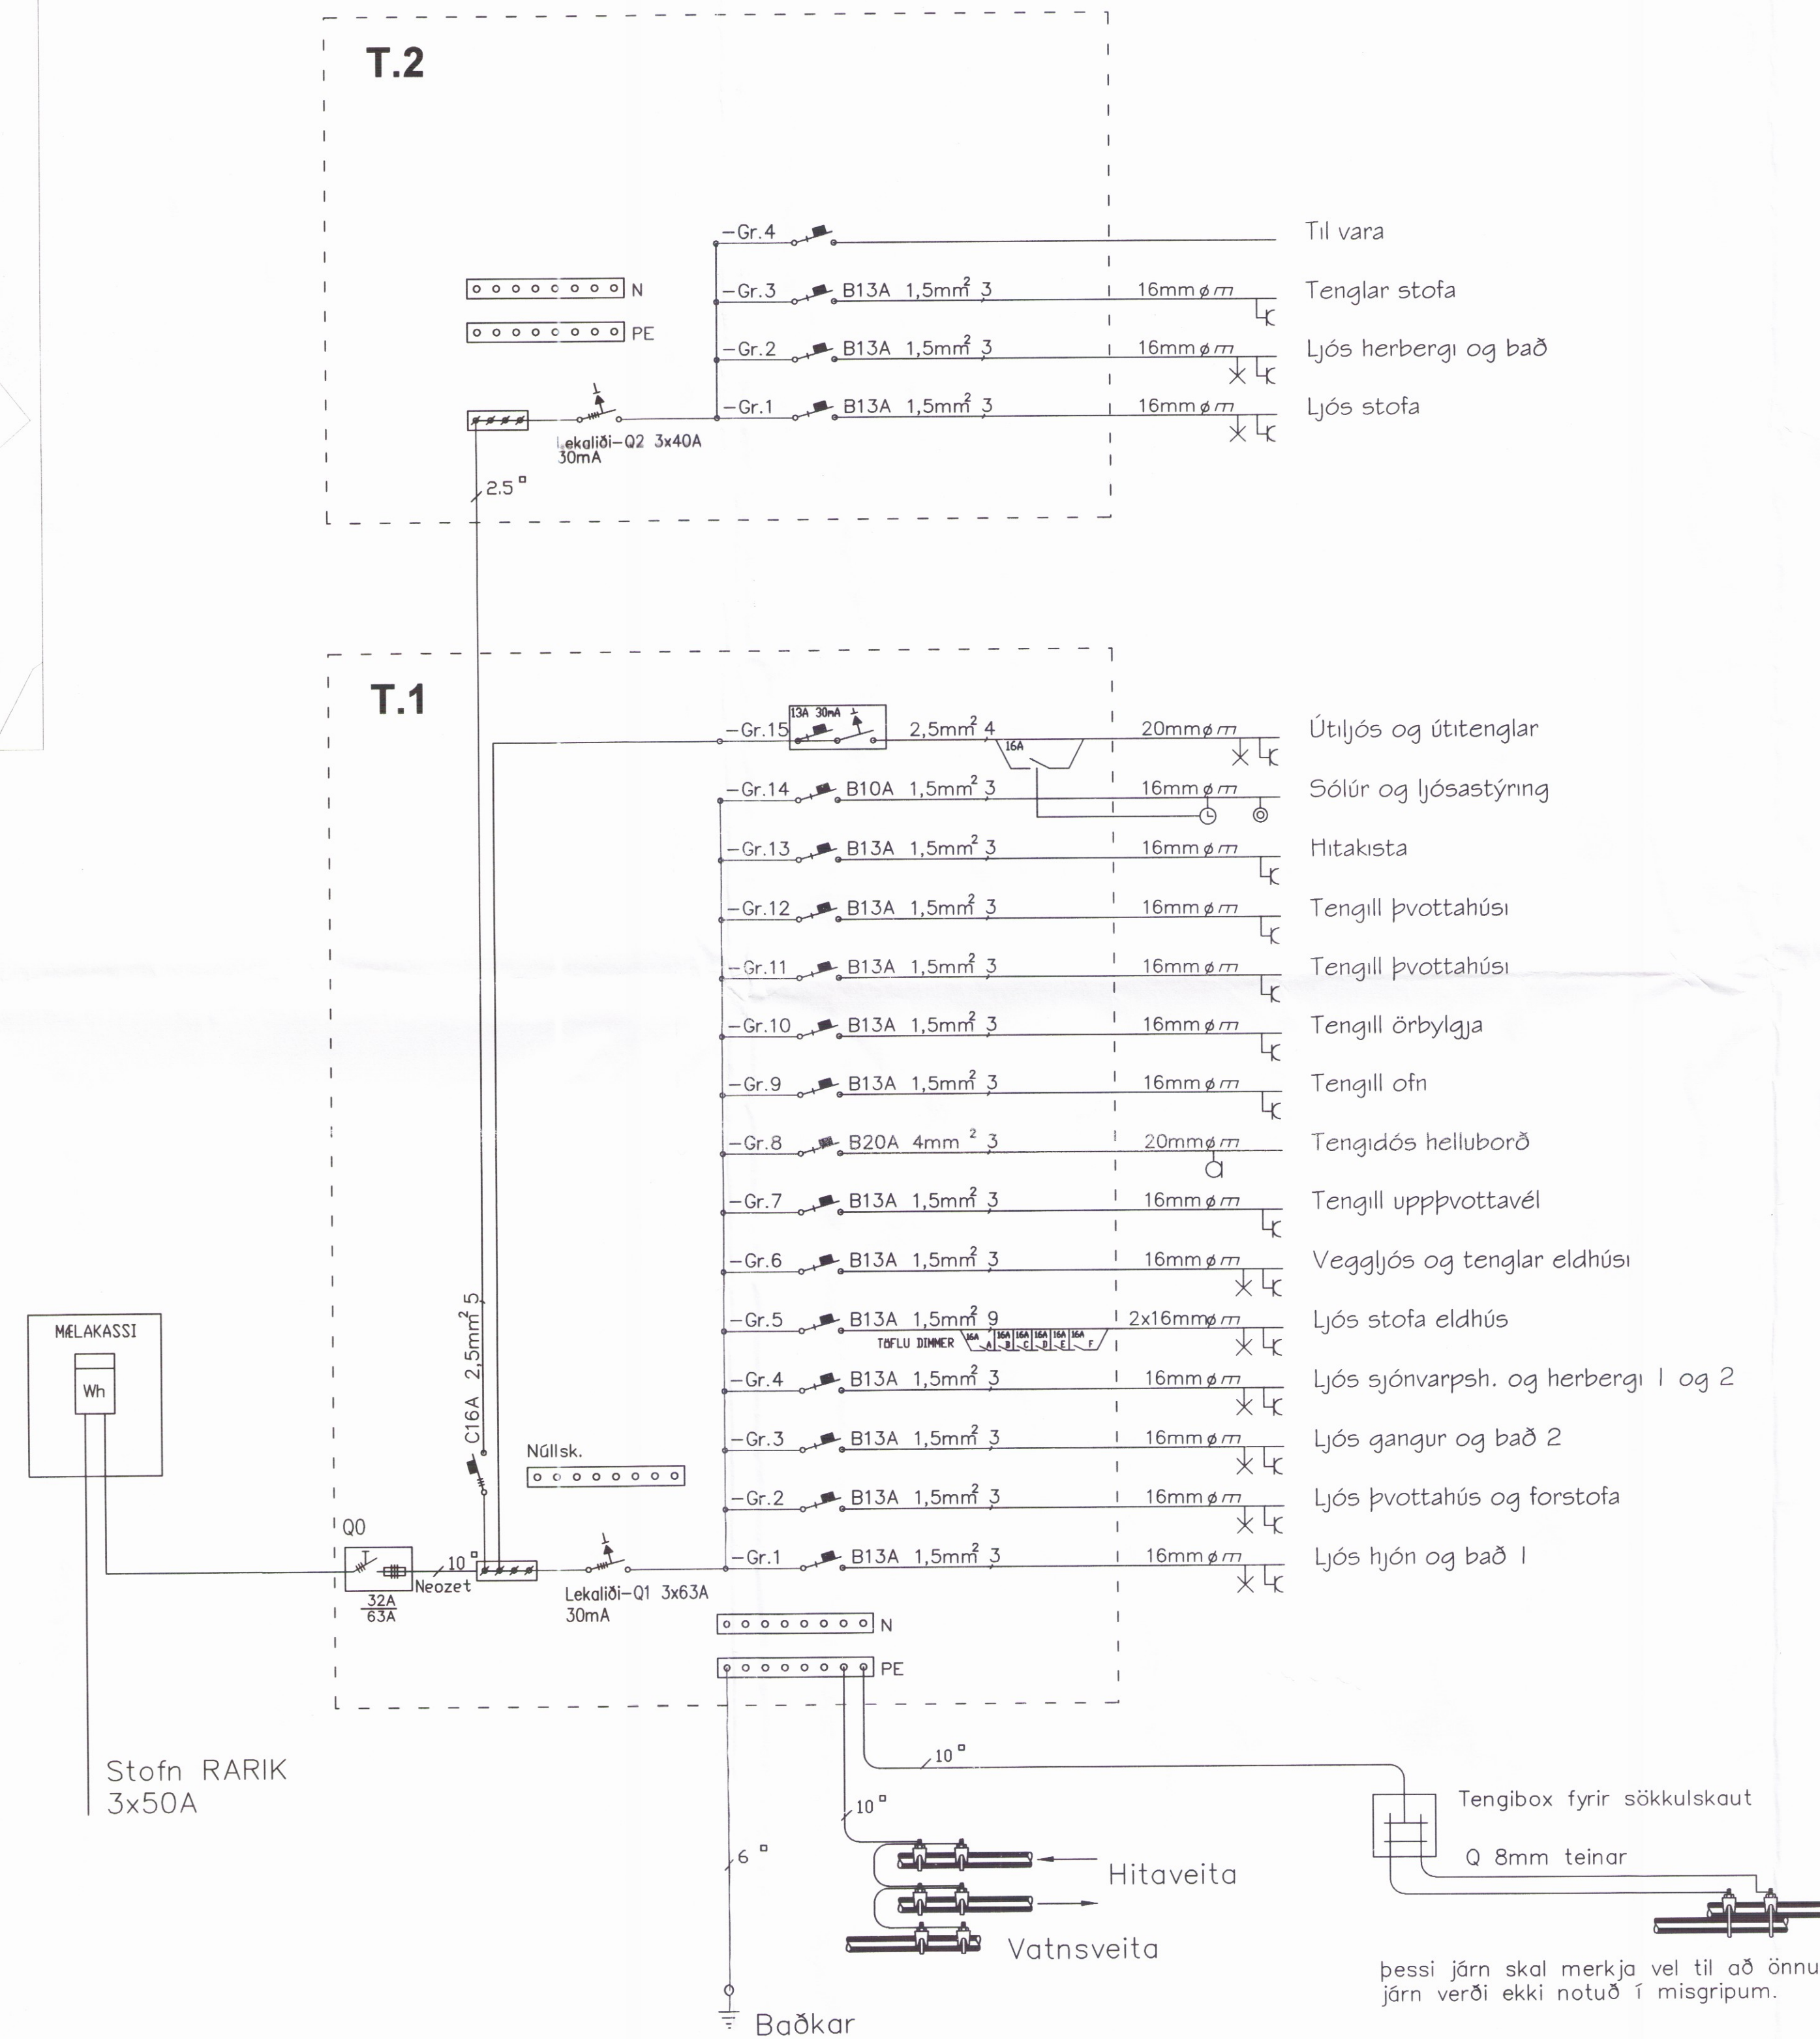

Skipulags- og byggingarfrulltrú Ljósveita bs.
Yfirfarið
08. feb. 2017
Byggingarfrulltrú

SKÝRINGAR
LÁGSPENNA

- TENGILL
- ROFI
- SAMROFI
- KRÖBROFI
- PRÝSTIROFI
- TENGIDÓS
- LOFTADÓS
- VEGGLJÓS
- LOFTADÓS
- SPENNIR
- INNFELT LED

Suðurbakki 8

ÁSGARÐSLANDI Í GRÍMSNES- OG GRAFNINGSHREPPI
801 Selfoss



Hannað: AGK /KÓJ Yfirfarið: KÓJ
Teiknað: AGK Samþykkt: KÓJ
Hönnuður: *[Signature]*

Afstöðumynd
Töflur T.1 OG T.2

Dags.	26.02.2016	Blað 4 af 5	Kvarði
Verknr.	10102016	Blaðast. A-1	1:500
Aðalhönnuður			R2

0032