


ALMENNAR SKÝRINGAR:

ÖLL MÁL ERU FRÁ FULLFRÁGENGNUM GÓLFI OG Í MIÐJA DÓS EÐA ÚR MIÐRI DÓS
 Í MIÐJA DÓS EÐA Í FULLFRÁGENGINN VEGG.
 ÞAR SEM PÍPUR ERU LAGÐAR HLÍÐ VIÐ HLÍÐ Í LOFTUM EÐA VEGGJUM SKAL HAFA
 MINNST 3cm BIL MILLI RÖRA, ÞANNIG AÐ STEYPA GETI AUÐVELDLEGA RUNNIÐ NIÐUR Á MILLI.
 ÖLL TÁKN ERU TÁKNRÆN OG BER AÐ SAMRÆMA LAGNIR AÐ TÆKJUM EFTIR AÐSTÆÐUM Á STAÐNUM OG EFTIR SÉRTEIKNINGUM.

LÁGSPENNA:

ALLAR PÍPUR ERU Ø 16mm OG VÍR 3x1,5mm²
 HÆÐIR ROFA FRÁ FULLFRÁGENGNUM GÓLFI 110cm.
 HÆÐIR TENGLA FRÁ FULLFRÁGENGNUM GÓLFI 20cm.
 HÆÐIR VGGDÓSA FRÁ FULLFRÁGENGNUM GÓLFI 80cm.
 NEMA ANNARS SÉ GÉTID.
 MÁLSTRAUMUR ROFA SKAL VERA 1 GA.
 MÁLSTRAUMUR TENGLA SKAL VERA 1 GA.

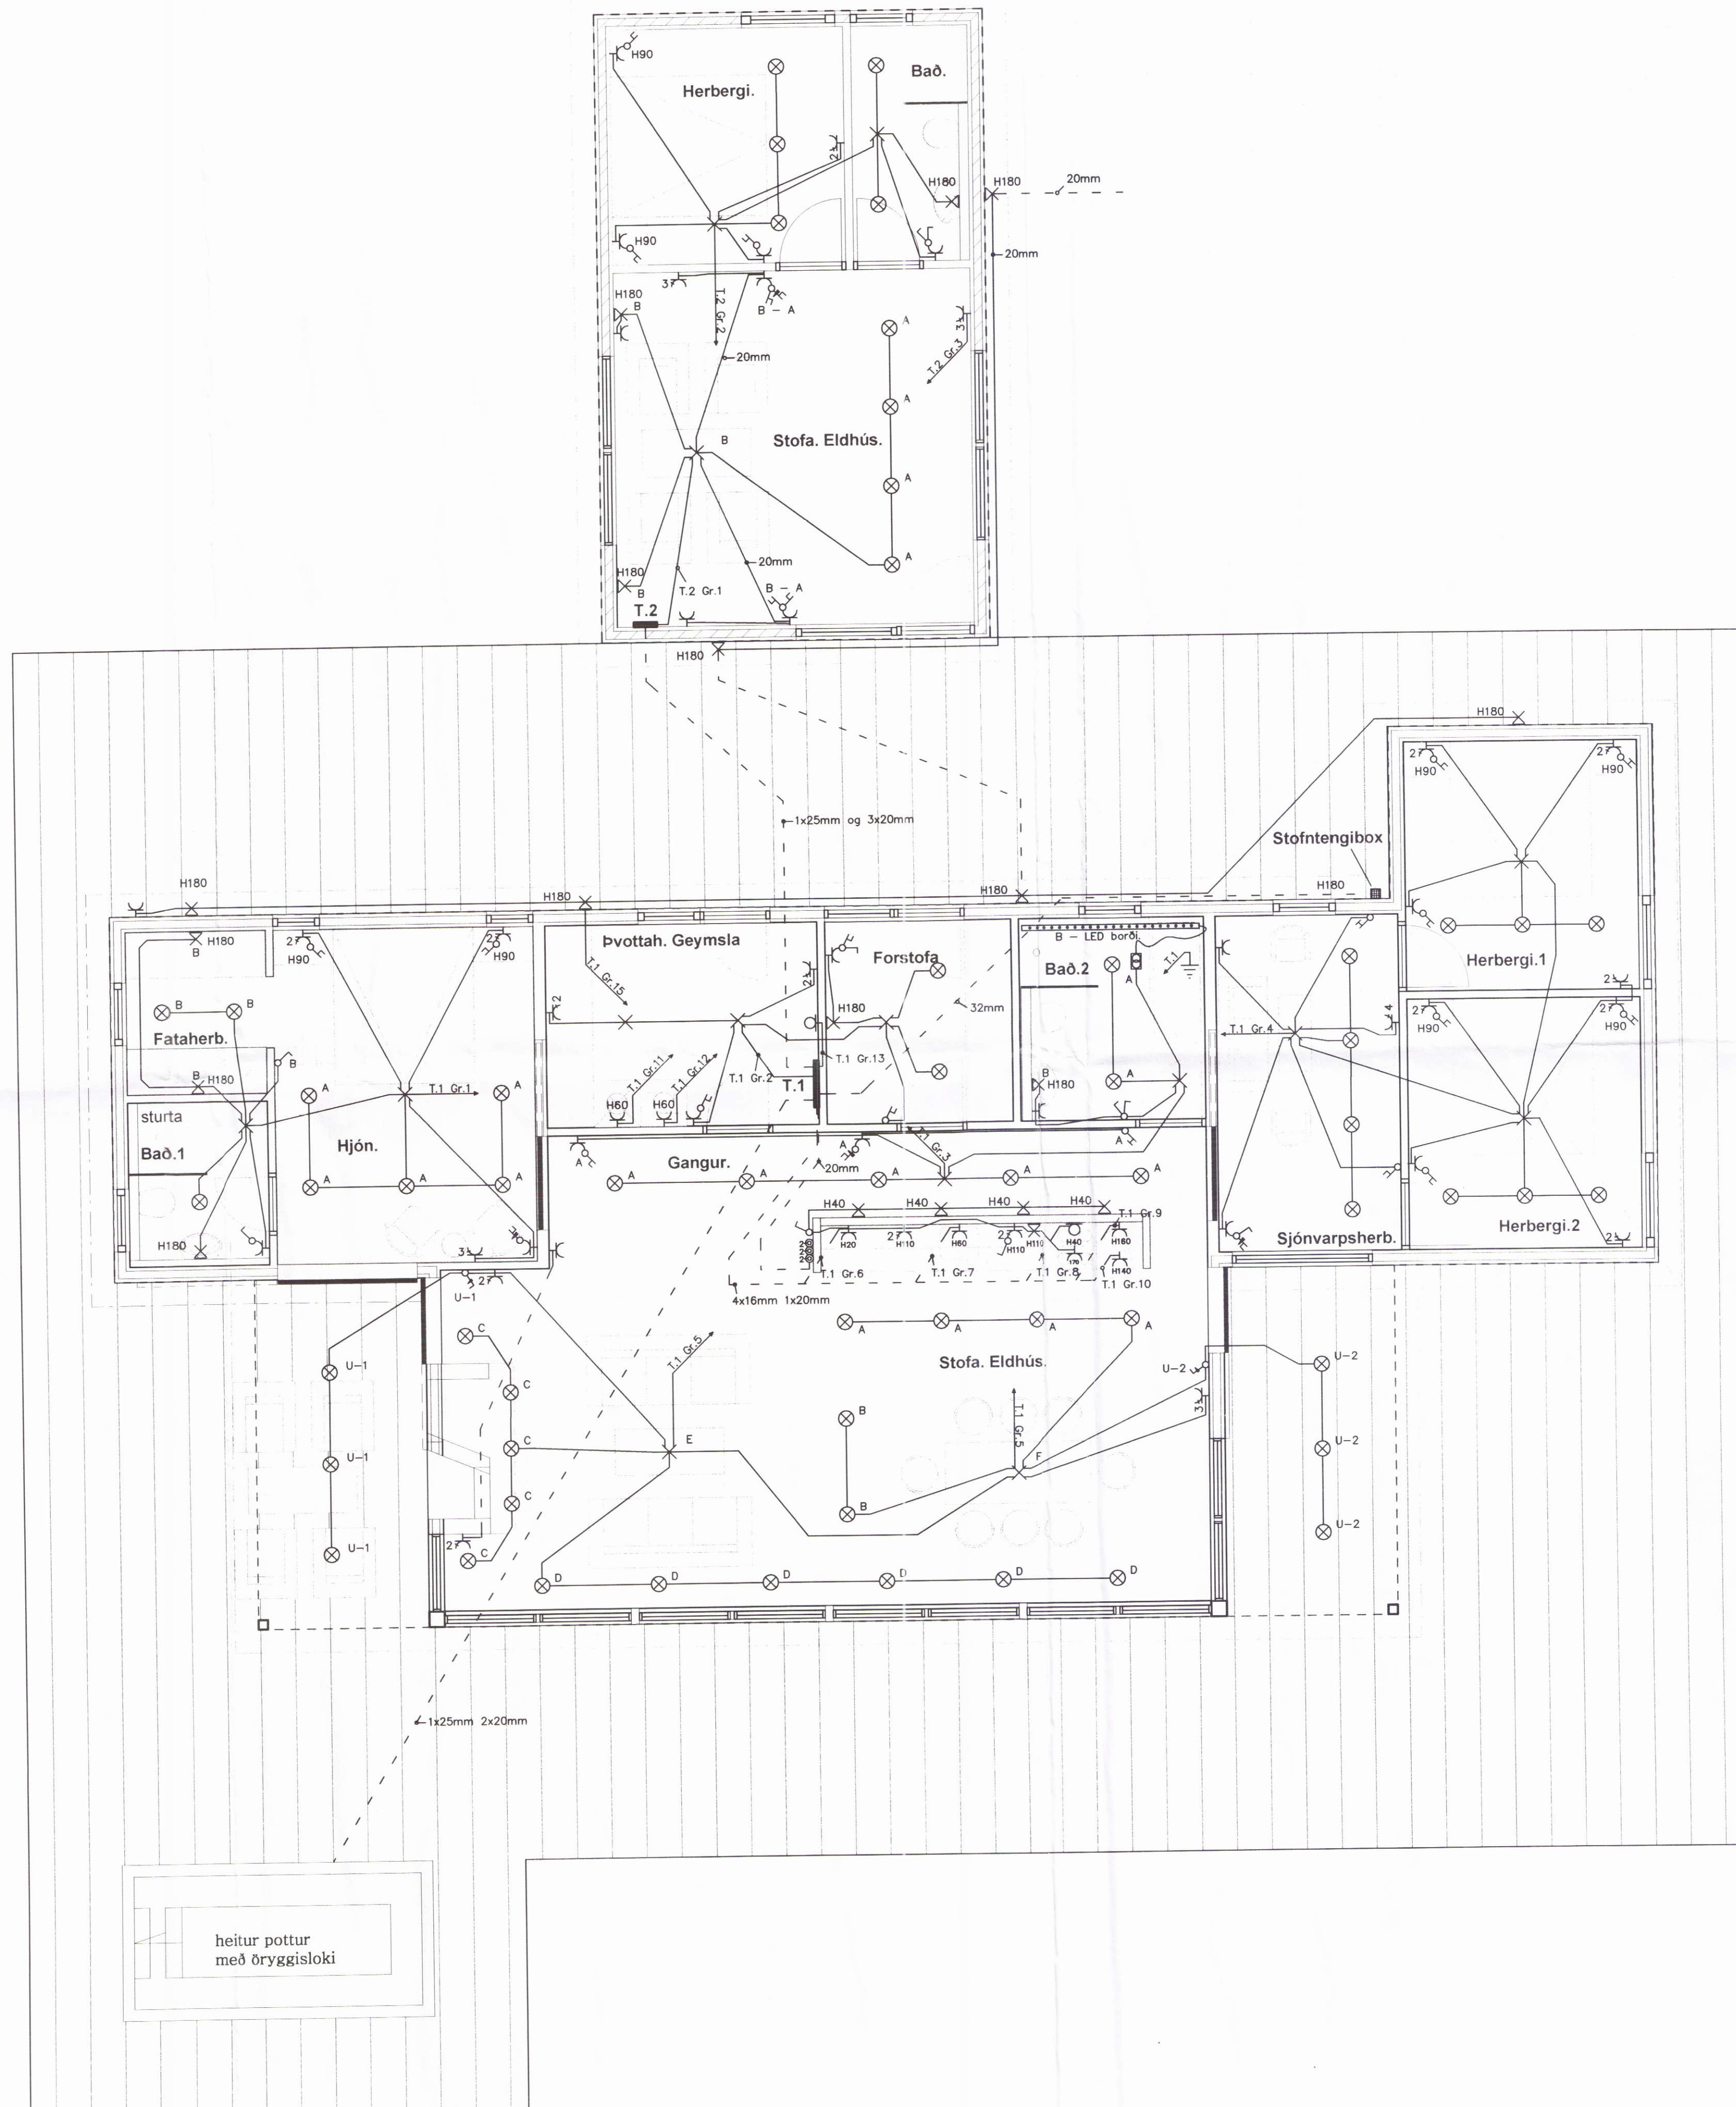

Suðurbakki 8

ÁSGARÐSLANDI Í GRÍMSNES- OG GRAFNINGSHREPPI
 801 Selfoss



Hannað: AGK /KÓJ Yfirfarið: KÓJ
 Teiknað: AGK Samþykkt: KÓJ
 Hönnuður: *Misja Þórunn*

Lágspenna

Dags:	26.02.2016	Blað 4 af 5	Kvarði
Verknr.:	10102016	Blaðast. A-1	1:50

Aðalhönnuður **R4**