


Að 3ja hólfá rotþró 8000 l með 3x12 m siturlögnum

Frárennslisögn DN100-PVC 20mm/m

Rotþró minnst 10 m frá húsvegg

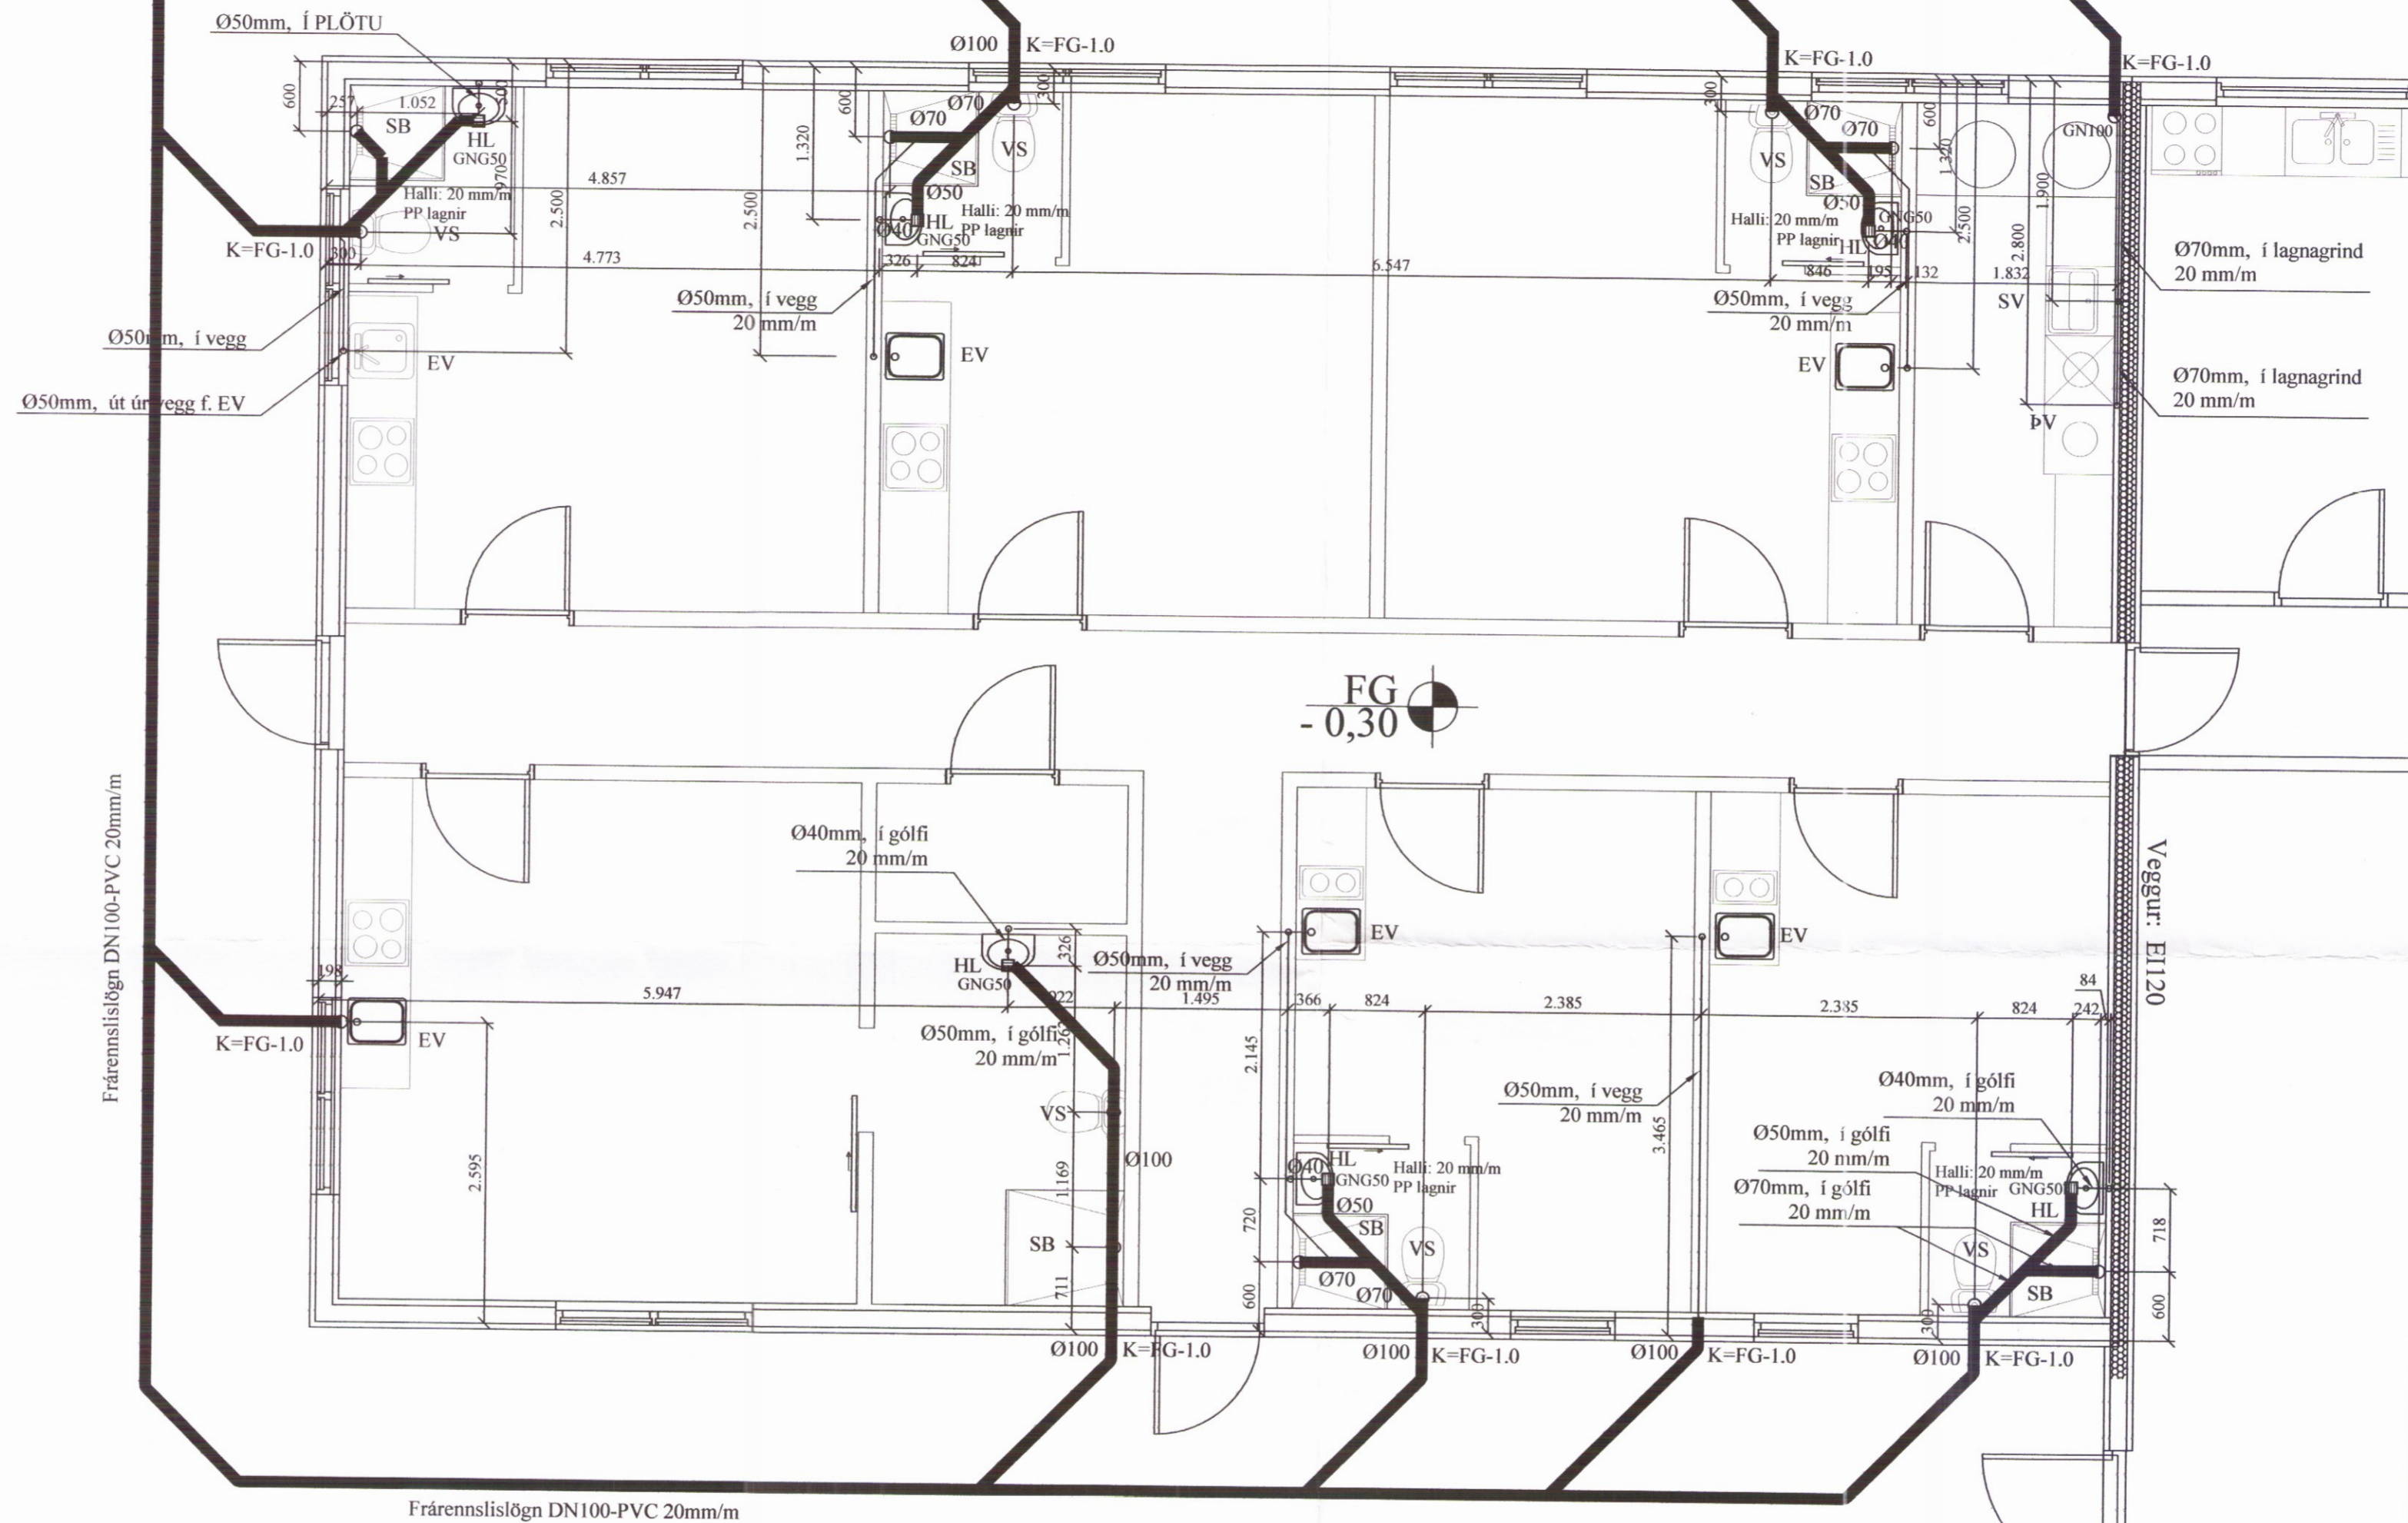

Frárennslisögn DN100-PVC 20mm/m

Frárennslisögn DN100-PVC 20mm/m

Grunnmynd fráveita



SKÝRINGAR:


ALLAR LAGNIR ERU 100mm PVC, HALLI 20%, MEST 300%, NEMA ANNAD KOMI FRAM. LAGNIR OFAN GRUNNPLÖTU ERU ÚR PP (POLYPROPYLEN). ALLAR LAGNIR ERU MEÐ ÞAR TIL GERÐUM ÞÉTTIRINGJUM. UMHVERFIS LAGNIR Í JÖRD KOMI MINNST 150mm SANDLAG ER ÞJAPPST. ÖLL NIÐURFÖLL ERU MEÐ VATNSLÁS. ÖLL MÁL ERU Í mm NEMA ANNAD KOMI FRAM Á TEIKNINGUM.

☒ SÖKKULL OG INNTAKSGÖT. STÆRD SÖKKULGATA ER 300x300mm, OG INNTAKSGAT ER 400x600mm, SJÁ SKÝRINGAMYNDIR.

*ATH! ALLIR KÓTAR MIDAST VIÐ RENNISBOTN.

- K = HÆDARKÓTAR LAGNA.
- HL = HANDLAUG
- SV = SKOLVASKUR
- VS = VATNSSALERNI
- BK = BAÐKAR
- SB = STEYPIBÁÐ
- EV = ELDHÚSVASKUR
- UPV = UPPVOITAVÉL
- ÞN = ÞAKRENNUNIDURFALL
- HR = HREINSISTÚTUR MEÐ LOKI
- GK = GÖLFKÓTI
- GN50 = GÖLFNIDURFALL DN50
- GNG50 = GÖLFNIDURFALL DN50 MEÐ GEGNUMSTREYMI (0,9l/s)
- GNG70 = GÖLFNIDURFALL DN70 MEÐ GEGNUMSTREYMI (1,8l/s)
- GN100 = GÖLFNIDURFALL DN100

- SKÓLPÖGN
- REGNVATNSÖGN / DREN
- INNTAK KALT VATN

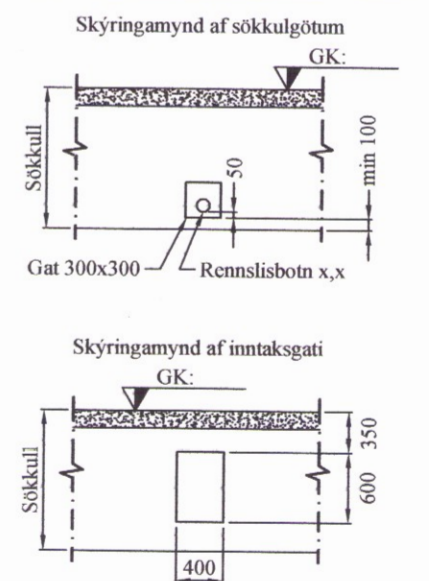

C			
B			
A			
Br:	Hverju breytt:	Dags:	Kvittun:
Skálatjörn Flóahreppi		Teikn nr: 520	
Gistiaðstaða - Lagnir Frárennslisögn		Frumstærð: A2	
Dags:	22-11-16	Mkv:	1:50
Hann:	GPS		
Samþ:	<i>[Signature]</i>	020162-3099	V.nr07 142

VGS
VERKFRÆÐISTOFA
 GUÐJÓNS P. SIGFÚSSONAR EHF.
 AUSTURVEGI 42, 2. HÆÐ,
 800 SELFOSS
 S: 482 2805, F: 482 3818
 NETFANG: VGS@VGS.IS