


Skjalag- og byggingarfræðingur
 Yfirfarið
 8. feb. 2017
 Byggingarkultúri

TENGIGRIND

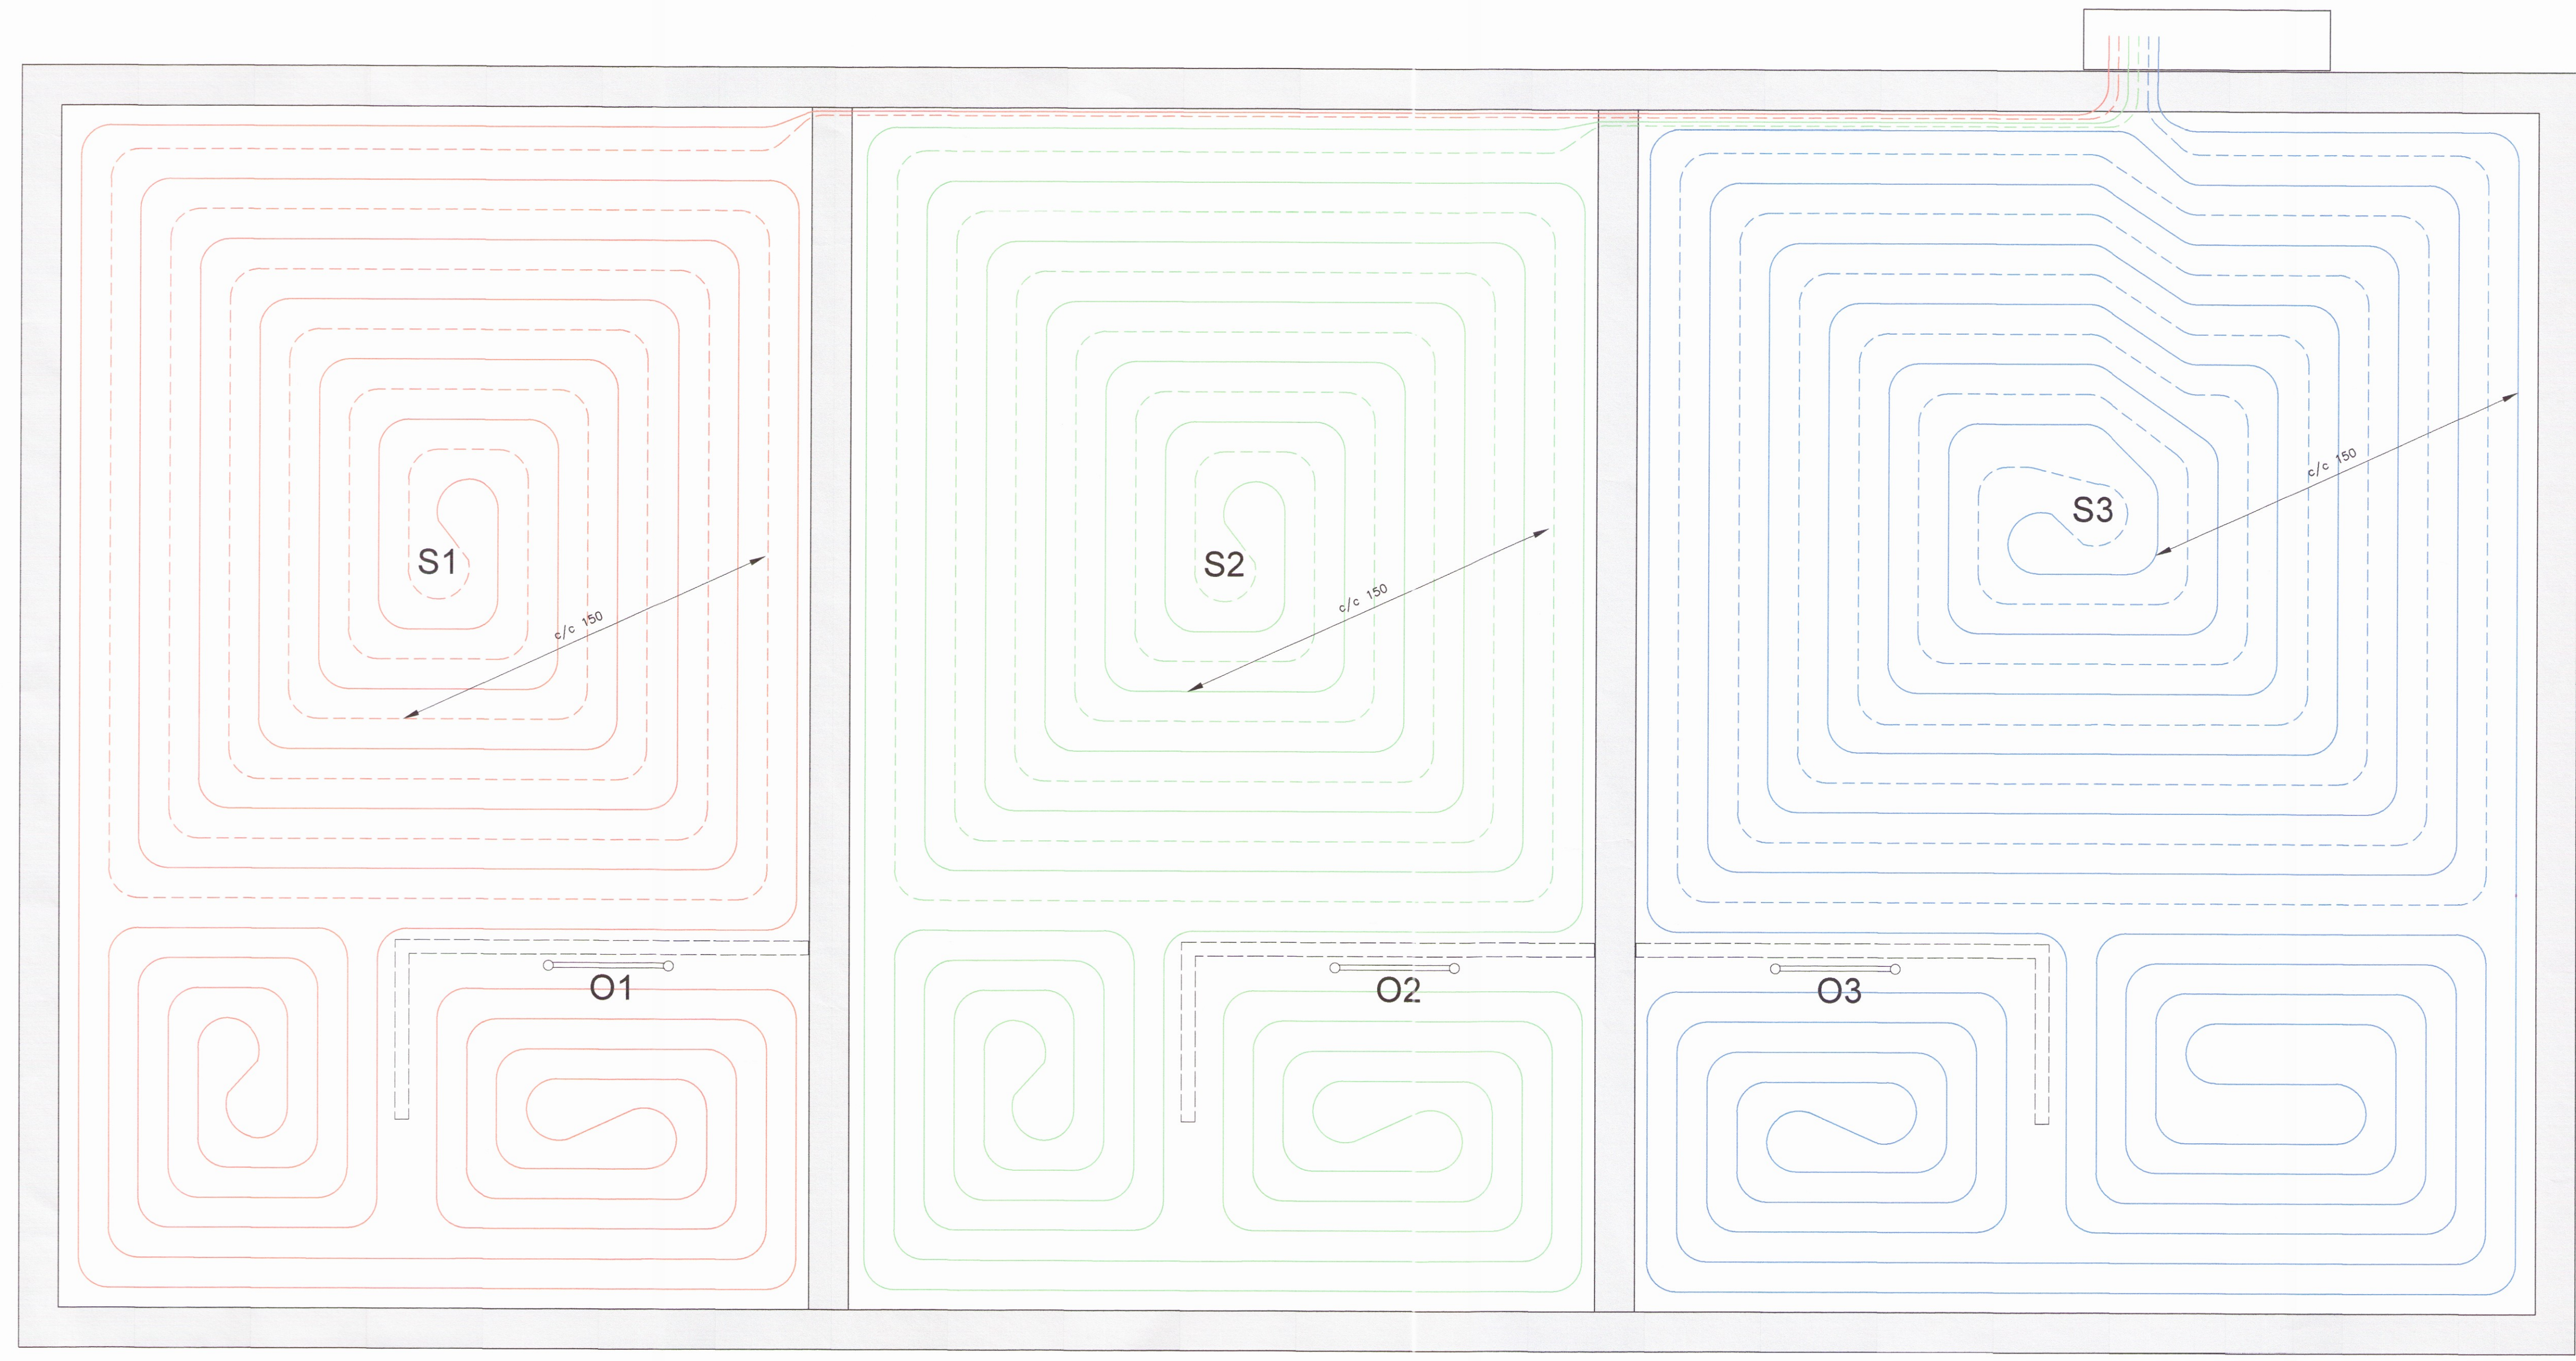

SKÝRINGAR - ALMENNT:
 ÖLL VINNA SKAL VERA Í SAMRÆMI VÍÐ
 TEIKNINGAR ÞESSAR, KRÓFUR
 BYGGINGARREGLUGERÐAR OG
 VIÐEIGANDI STAÐLA.

GÓLFHITALAGNIR:
 GÓLFAGNIR SKAL LEGGJA OFAN Á
 JÄRNAGRIND Í MIÐRI PLÖTU FESTAR MEÐ
 PLASTBENSLUM. MILLIBIL OG LEGA
 SAMKVÆMT GRUNNMYND.

SLAUFNA	STAÐSETNING	LENGD
S1	ÍBÚÐ 0101	154m
S2	ÍBÚÐ 0102	146m
S3	ÍBÚÐ 0103	169m

GÓLFHITALAGNIR ERU 2.0x20 PE-Xa RÖR
 MEÐ SÚREFNISKÁPU. FARA SKAL AÐ
 LEIÐBEININGUM FRAMLEIÐENDA
 VARDANDI ALLA VINNU OG FRÁGANG.

KERFIÐ SKAL ÞRÝSTI- OG LEKAPRÓFA
 SAMKVÆMT LEIÐBEININGUM
 FRAMLEIÐENDA. VIÐ STEYPU SKAL VERA
 FULLUR ÞRÝSTINGUR Á KERFINU.

- FRAMRÁS (TÚR)
- BAKRÁS (RETÚR)

OFNALAGNIR:
 OFNAR ERU HANDKLÆÐAOFNAR OG
 SKULU VERA VOTTADIR SAMKVÆMT
 ÍST-EN-442.

LAGNIR AÐ OFNUM ERU 2.0x16 AL-PEX.
 LAGÐAR Í STEYPU SAMKVÆMT
 TEIKNINGU B01 OG SVO INNAN Í
 MILLIVEGG.

GRUNNMYND HITALAGNIR
 MKV. 1:20

HÖNNUÐUR *Sigurður U. Sigurðsson 290772-4279*

HÖNNUNARSTJÓRI

LANGHOLT 2 FLÓAHREPPI - FRÍSTUNDAHÚS
 SIGURÐUR UNNAR SIGURÐSSON 290772-4279 VERKFRÆÐINGUR

LAGNIR : HITALAGNIR
 GRUNNMYND

HANNAÐ/TEIKNAD: SUS DAGS: 20.1.2017 MKV: 1:20 Á A1 TEIKN. NR: P01