


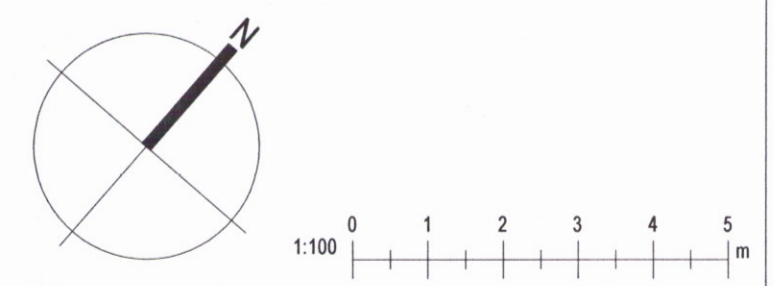

Tákn

GN	= Gólfniðurfall	Brunatákn
PN	= Þakniðurfall	Veggir og hæðaskil
SN	= Svalaniðurfall	EI60
LR	= Loftræsting	EI90
VLR	= Velknúin loftræsting	A-EI60
PK	= Póstkassar	A-EI120
NL	= Neyðarjós	REI60
BO	= Björgunarop	REI120
R	= Reykskynjari	A-REIM120
HSL	= Handslökkvitæki	
ÚT	= Merktur útgangur	
HV	= Hitaveita	Hurðir
VV	= Vatnsveita	E30-CS
RR	= Rafmagnsveita	EI30-CS
ÚK	= Útikrani	EI60-CS
DS	= Dyrasími	
DS	= Dyrasími	Gluggar
BO	= Felliðstigi við björgunarop	E30
BS	= Brunaslanga	
BS	= Stigleiðsla	
BS	= Stigleiðsla út	
!	= Stjórnsjóð brunaviðvörðunarkerfis	
!	= Inntak	
!	= Bilastæði fyrir fatlaða	

Útg.	Dags.	Lýsing	Nafn
------	-------	--------	------




KRark Kristinn Ragnarsson arkitekt ehf.
 Hliðasmári 19 - 2.hæð · 201 Kópavogur · Ísland
 S. 564.2255 · Fax. 544.4225
 Kt. 581298.3589 · www.krark.is · krark@krark.is

Sumarbústaður
Birkibýggð 1
 Landnúmer: 224615 Staðgreinir: 8710-1-33010001
 Sumarhús

Þakplan
 Aðaluppdrættir

Hönnun:	KR/AMS	Verknúmer:	16049IS
Verkefnastjóri:	AMS	Mælikvarði:	1 : 100
Teiknaði:	AMS	Dagsetning:	11.07.2016
Yfirfariði:	LPM	Blaði:	Útgáfa:
Samþykkt:	Kristinn Ragnarsson Kt. 120944.2669		A102

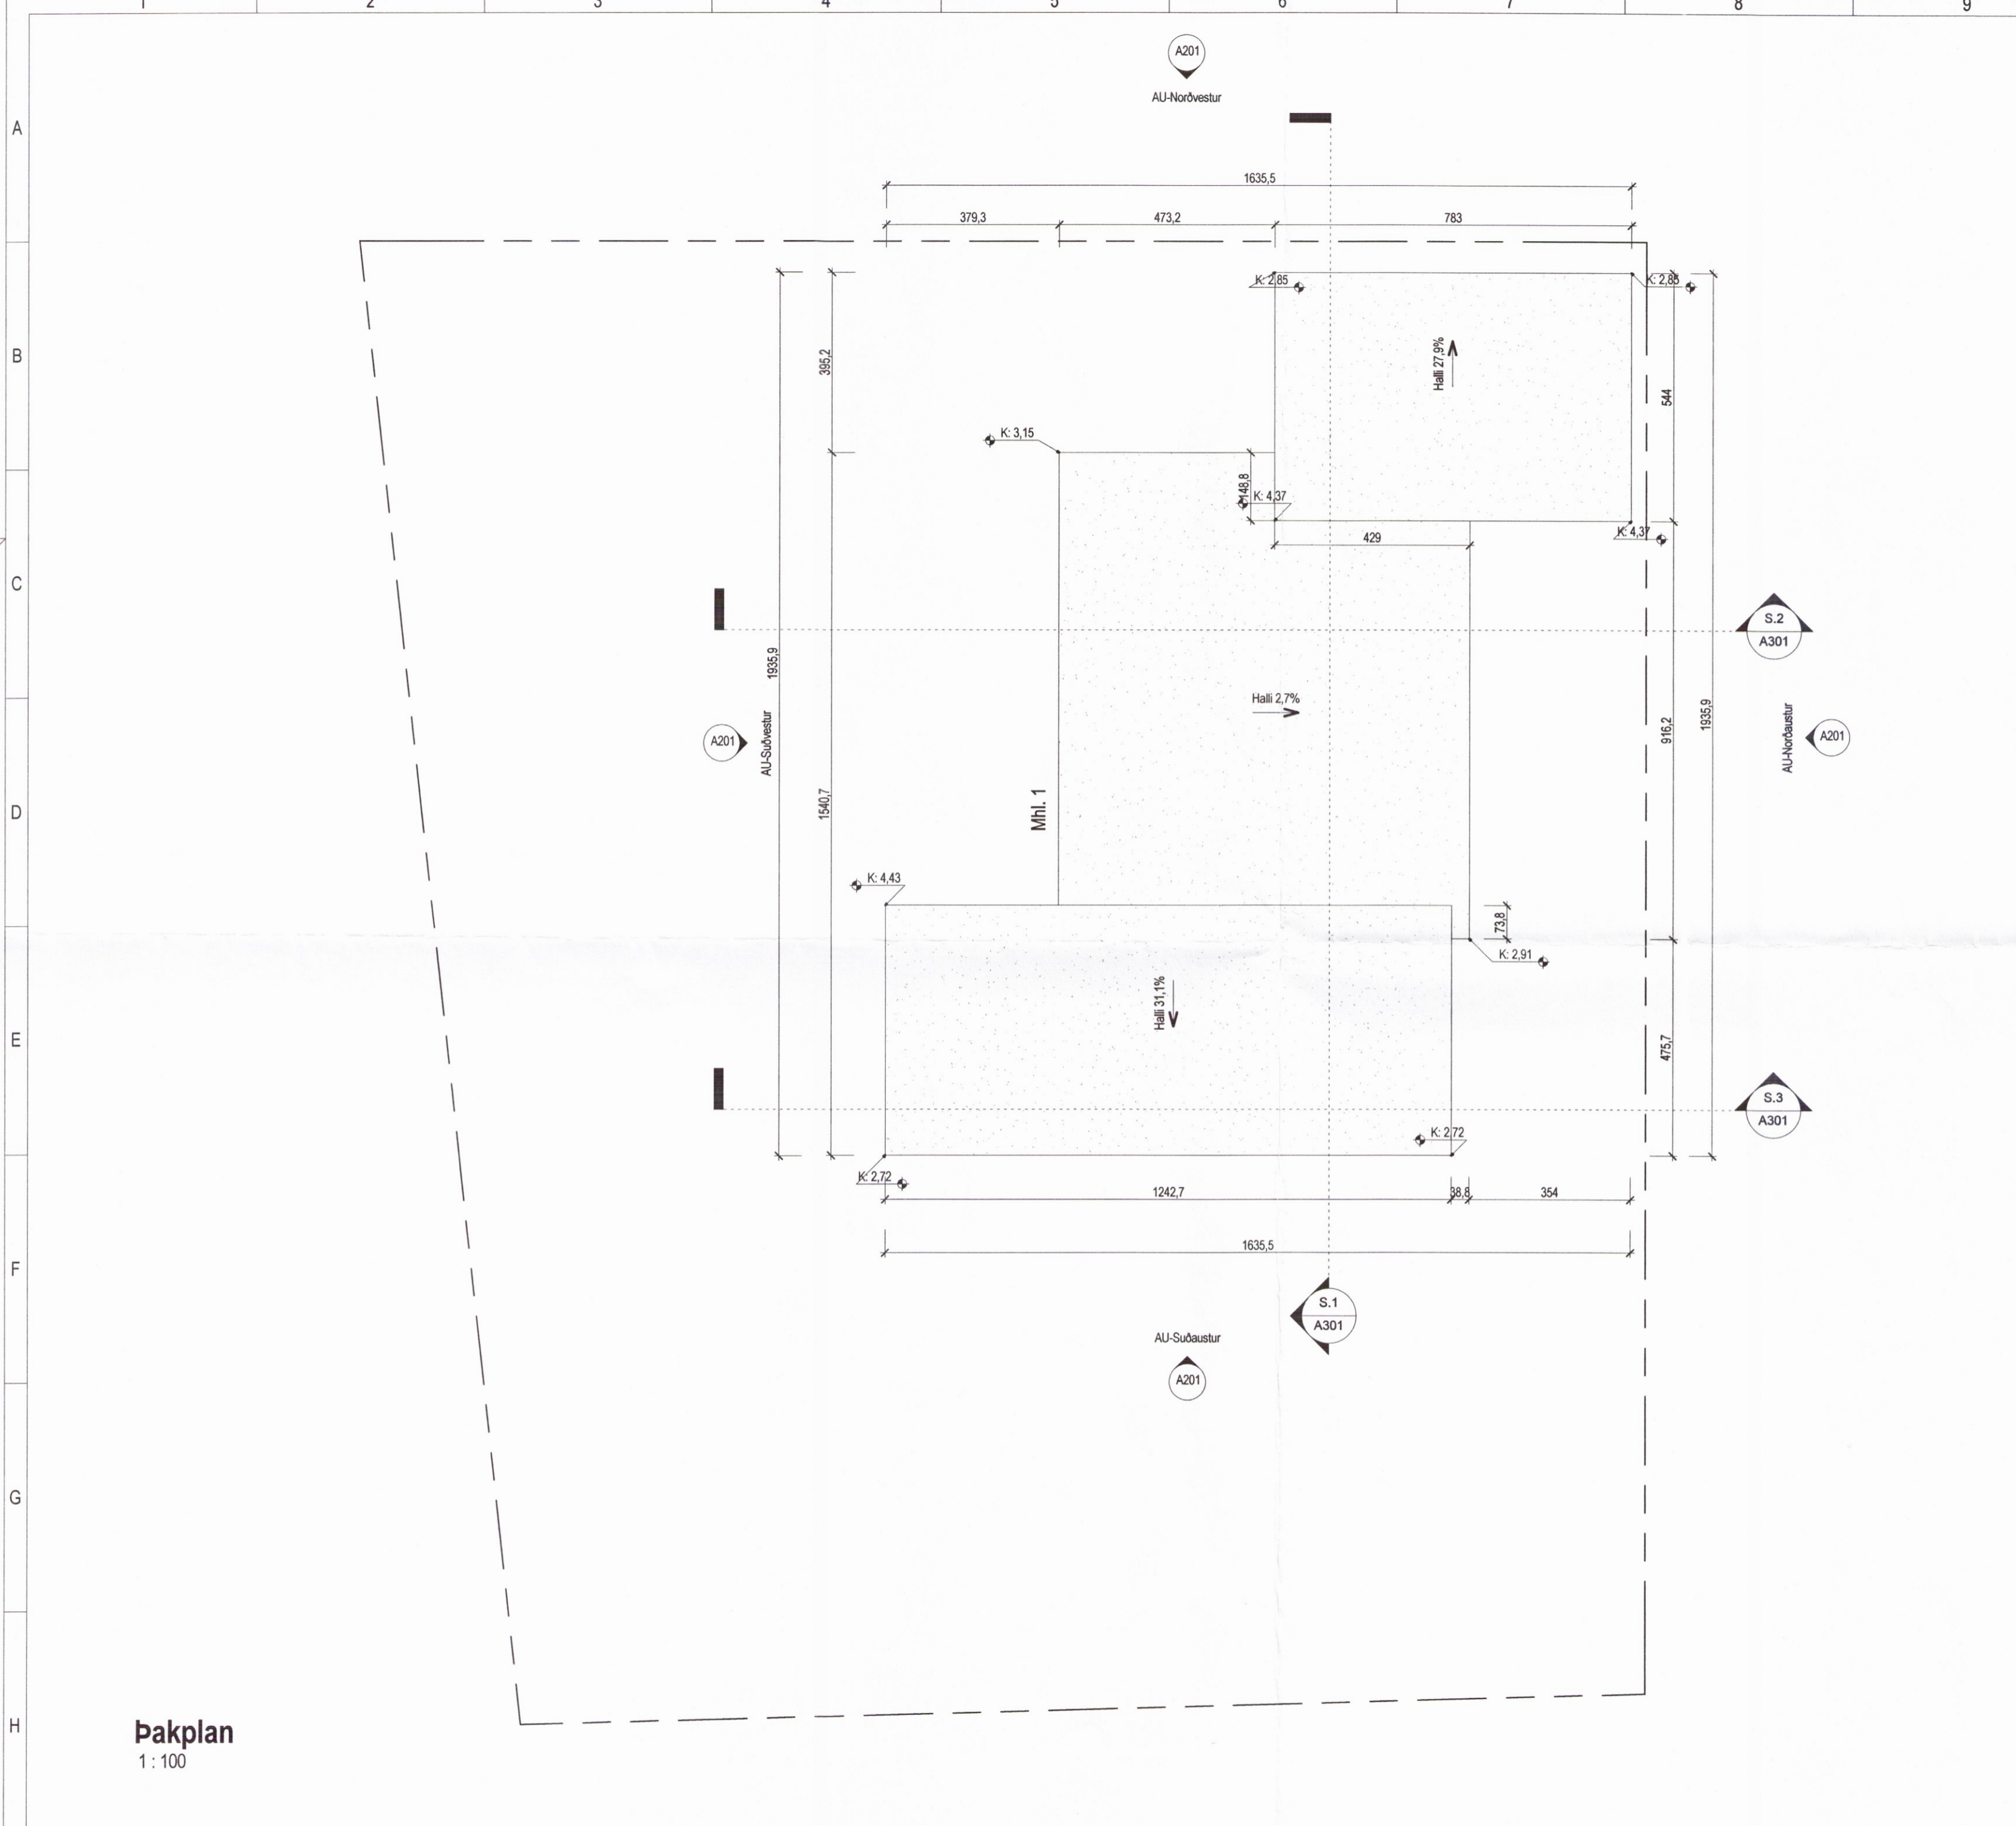

Þakplan
1 : 100

Save: 28.11.2016 07:55:49 Plot: 08/18/16

Copyright © KRark. Hönnuður áskilur sér allan rétt á teikningum - Fjölbildun er háð skriflegu samþykki

0677