
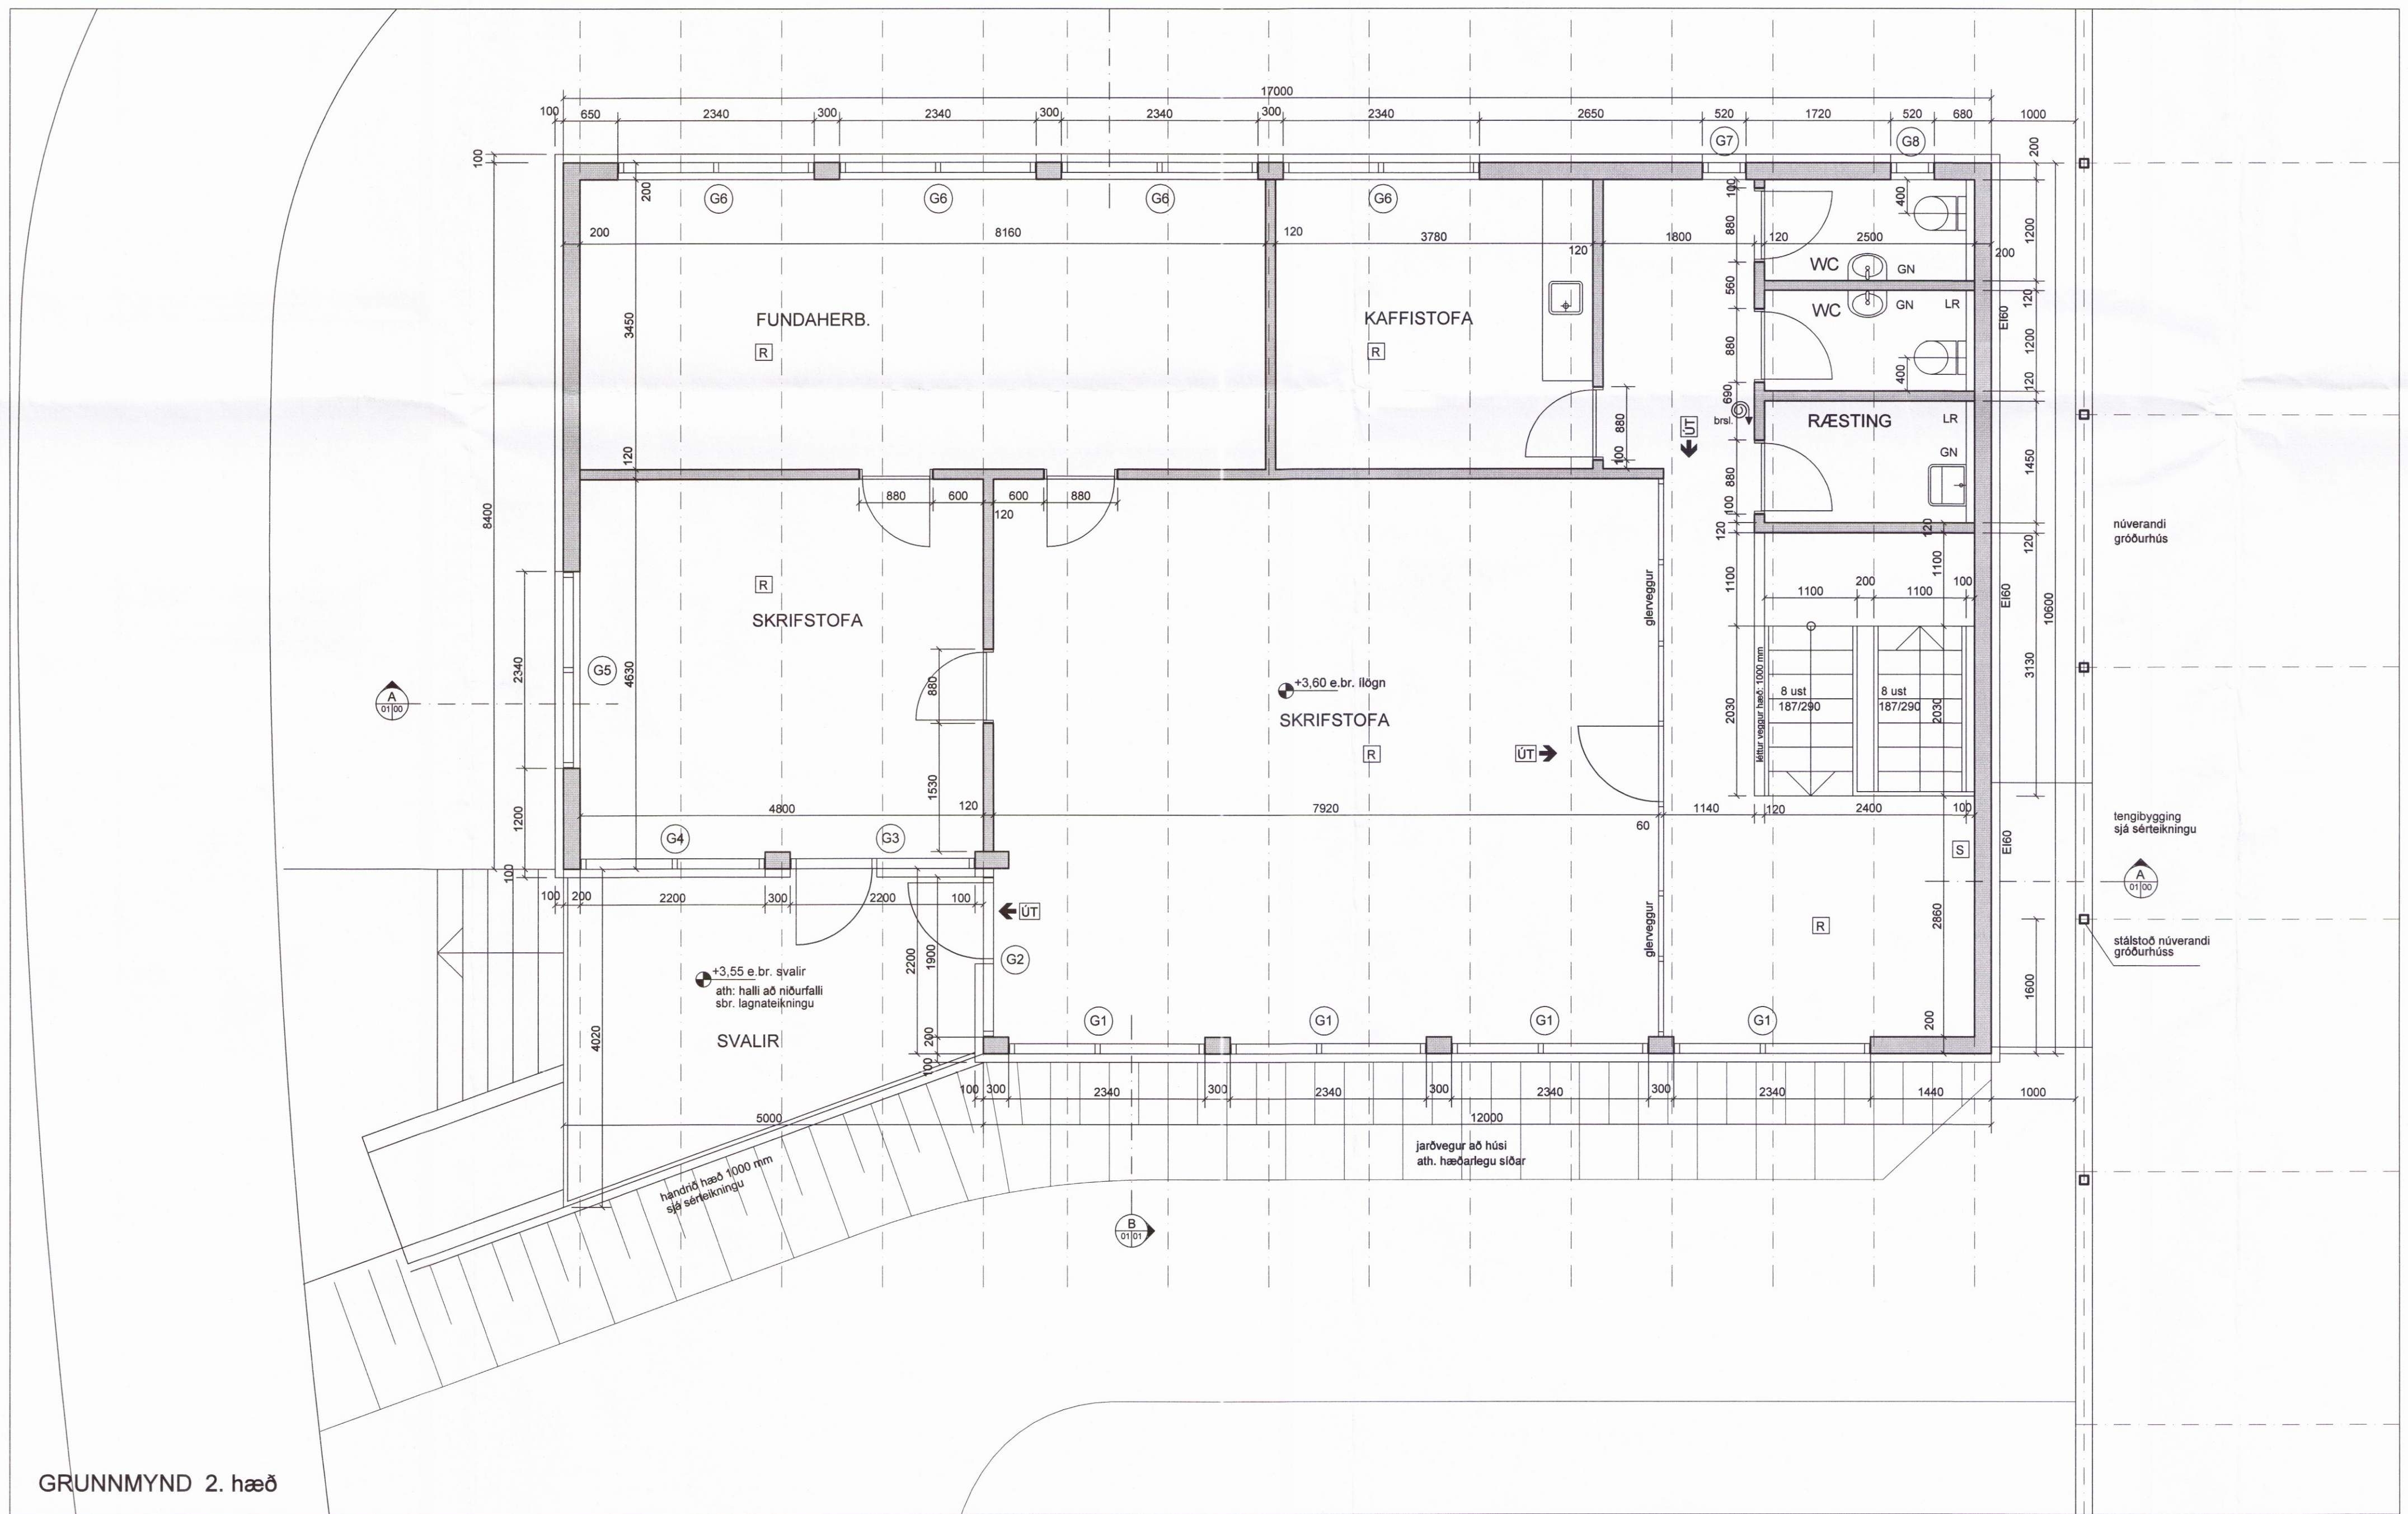


SNID B-B

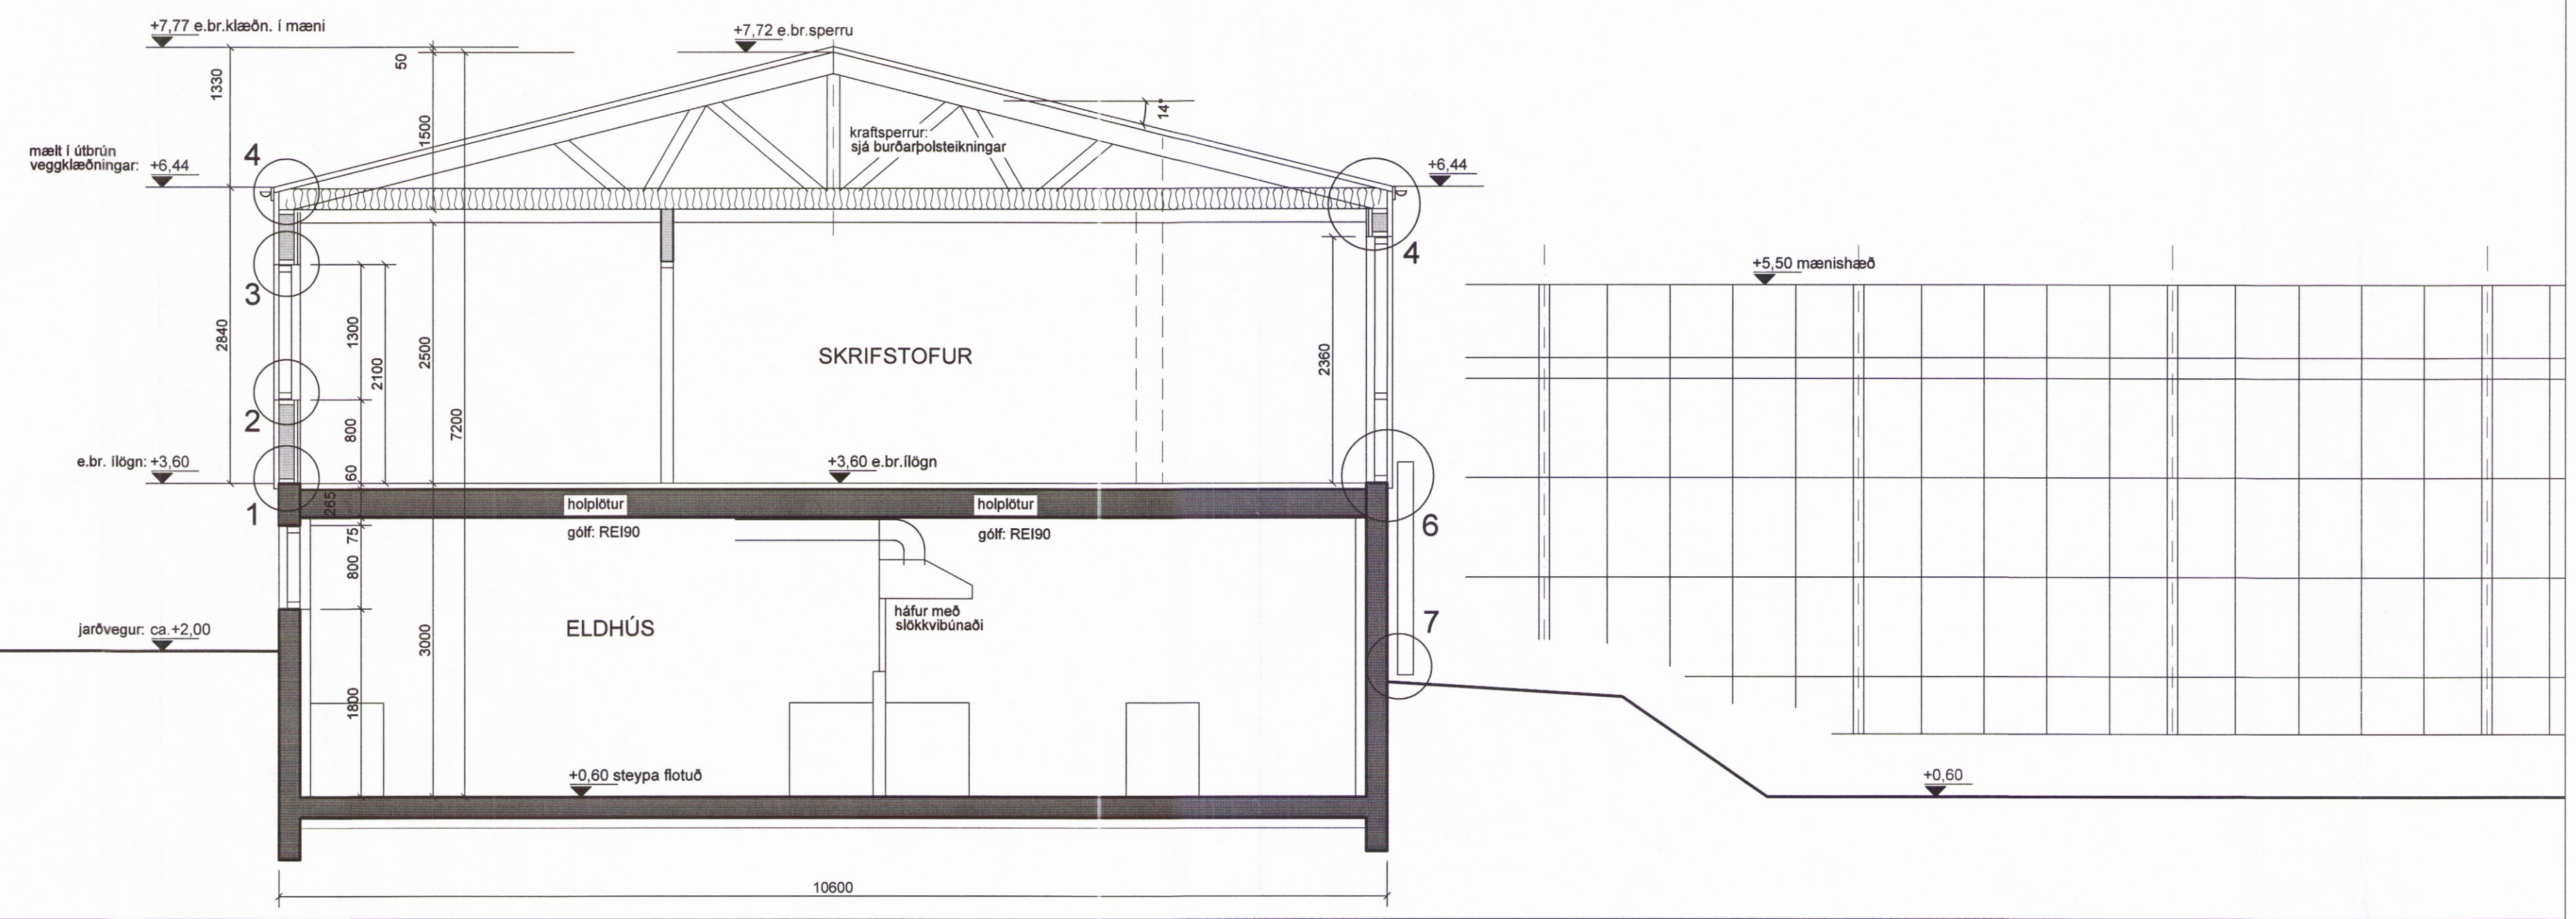

GRUNNMYND 2. hæð

MÁLSETNINGAR
 Gluggapopp í veggjum eru másett. Miðað er við 10 mm rauf umhverfis glugga á alla vegu og að gluggar verði settir í eftir að steyp hefur verið og timburveggir reistir. Sjá einnig gluggateikningu.

BYGGINGARLÝSING
 Sjá teikningu 296-200.

- steinsteypa
- léttur veggur
- R táknað reykskynjari í rými, staðsetning sýnd á raflagnateikningum
- S táknað slökkvitæki

Verktaki skal yfirfara og sannreyna öll mál á staðnum.

FRÍÐHEIMAR
 REYKHOLTI, BLÁSKÓGABYGGÐ

VERK: **viðbygging: þjónustuhús**

TEIKNING: **VERKTEIKNING**
 grunnmynd 2.h. snið B-B

EFNI: **1:50**
 MKV: TEIKN: RA YFIRF: RA

DAGS: **9.1.2017** NR: **296-201**

UNDIRSKRIF: *Reynir Adamsson* 240448-2469

ADAMSSON ehf - arkitektastofa
 Lundi 19 - 200 Kópavogi - sími: 551 1300
 netfang: adamsson@simnet.is
 Reynir Adamsson arkitekt fsi / fssa

0683