


HITALAGNIR: Grunnmynd 1:50

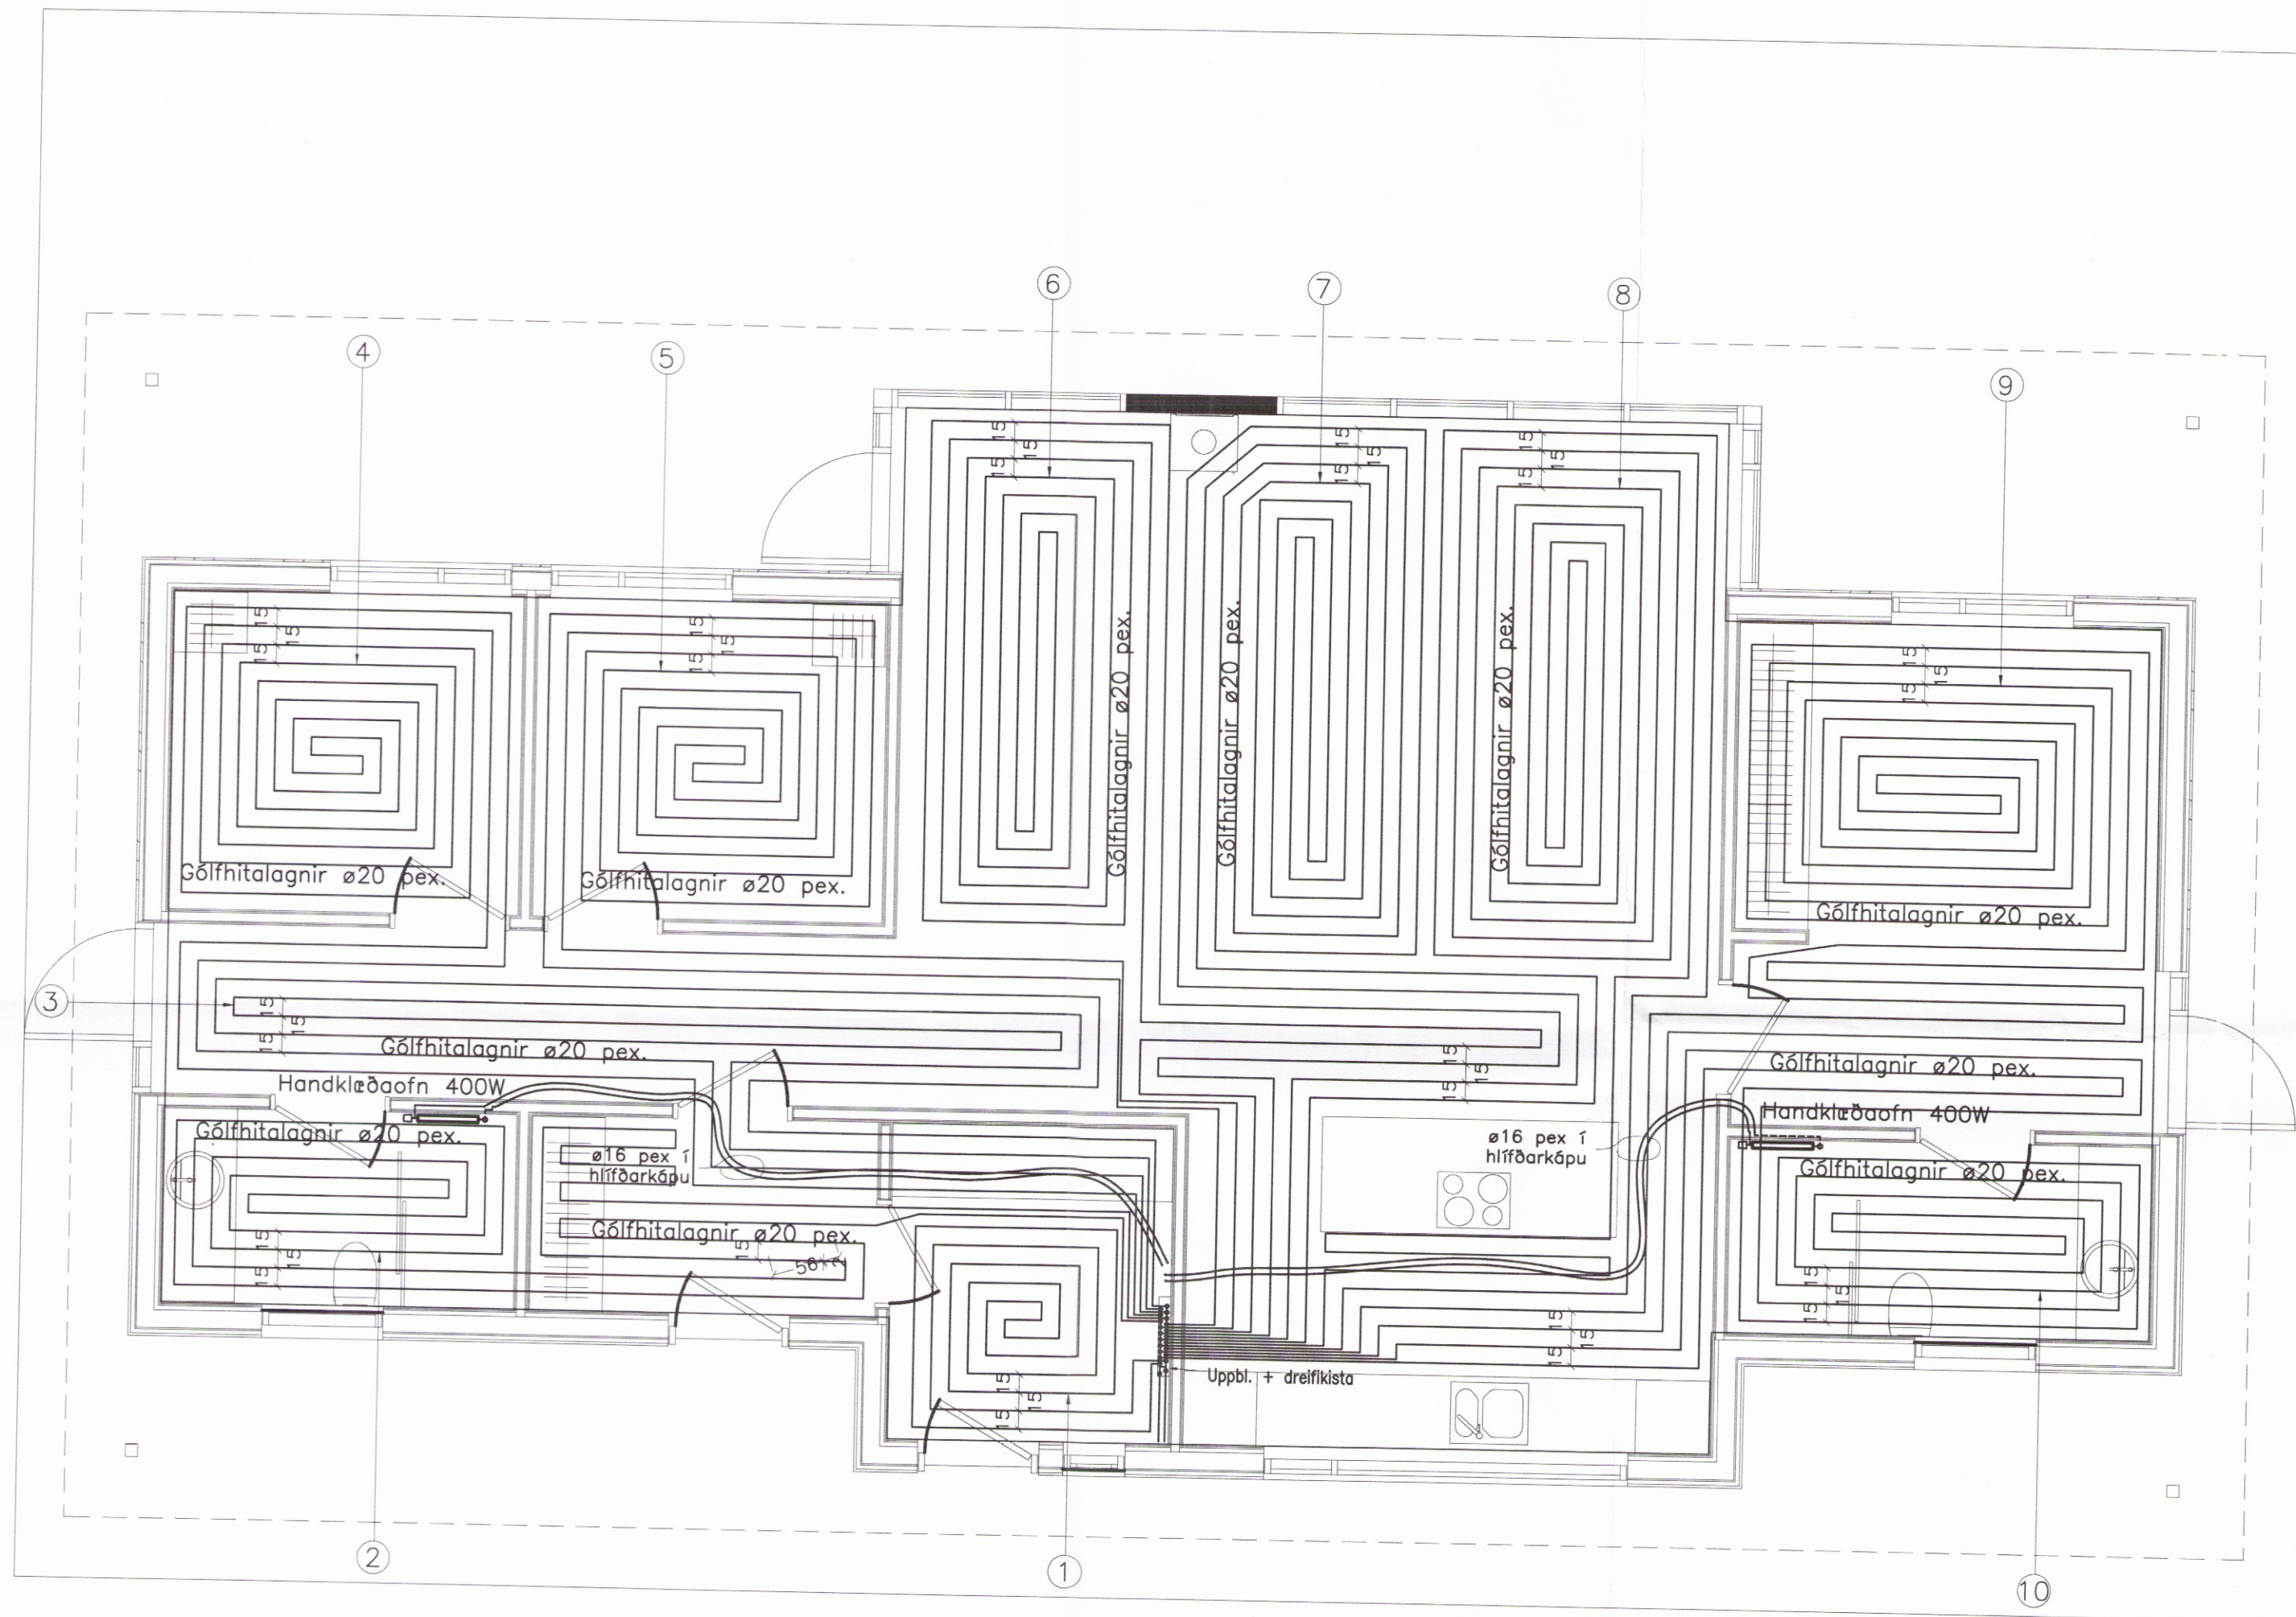


Skrá yfir gólfhitalagnir, hæðar

Slaufa nr.	Lengd. m	Afköst. W
1	23	250
2	57	620
3	47	510
4	73	800
5	64	700
6	83	910
7	81	890
8	91	1000
9	90	990
10	63	690
Samt:	672	7.360

Að auki er 6 KW arinn.

Snið í gólf. 1:10

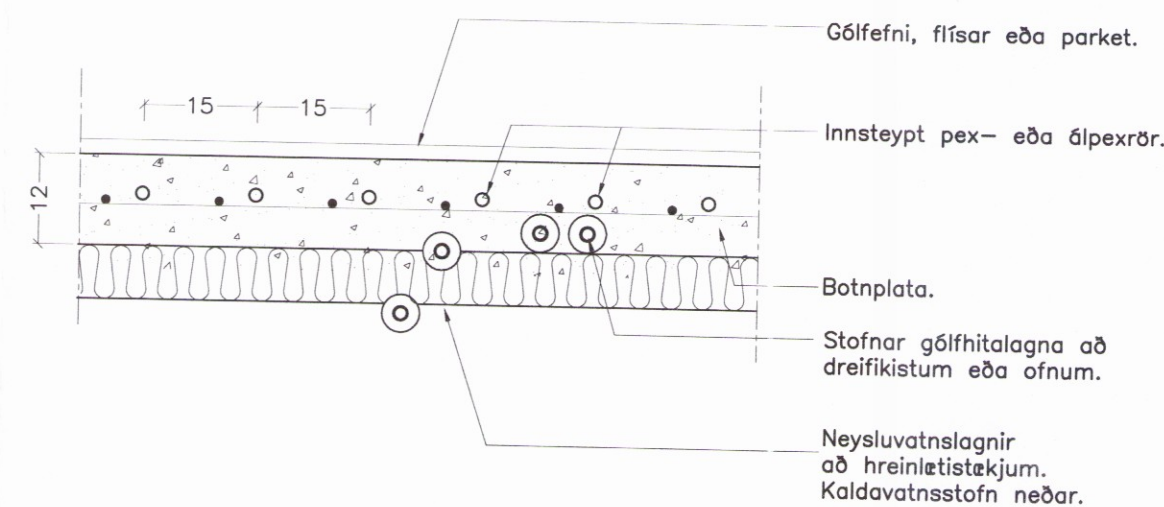

Skýpúls- og byggingarfulltrúi Uppsveita bs.
Yfirfarið
10. feb. 2017
Þórunn Þ.
Byggingarfulltrúi

Breytingar:

TÓV
TEIKNISTOFAN ÓDINSTORGI,
VERKFRÆDISTOFA ehf.
Óðinsgötu 7
101 Reykjavík
Netfang: gusti@to.is
Sími: 510 2210

Verkefni: KIDHÓLSBRAUT 17, ÖNDVERDANESI

Heiti: HITALAGNIR: Grunnmynd hæðar

Hönnun: VÍFILL ODDSSON kt. 101237-3629
GÚSTAF VÍFILLSSON kt. 231165-5069
KRISTJÁN S. GUDMUNDSSON kt. 070254-5819

VERKFRÆÐINGUR FVFI - FRV
VERKFRÆÐINGUR FVFI
VERKFRÆÐINGUR FVFI

Áritun aðalhönnuðar: *Sig. Heiðgímsson*

M. 1:50
R. G.V.
T. G.V./I.V.

Dags. Des. 2016. Nr. 1648-4-2.