


BURÐARVIRKI: Grunnmynd sökklá 1:50

Skipulags- og byggingarfulltrúi Uppsveita bs.
 Yfirfarið
 10. feb. 2017
Guðni Pálsson
 Byggingarfulltrúi

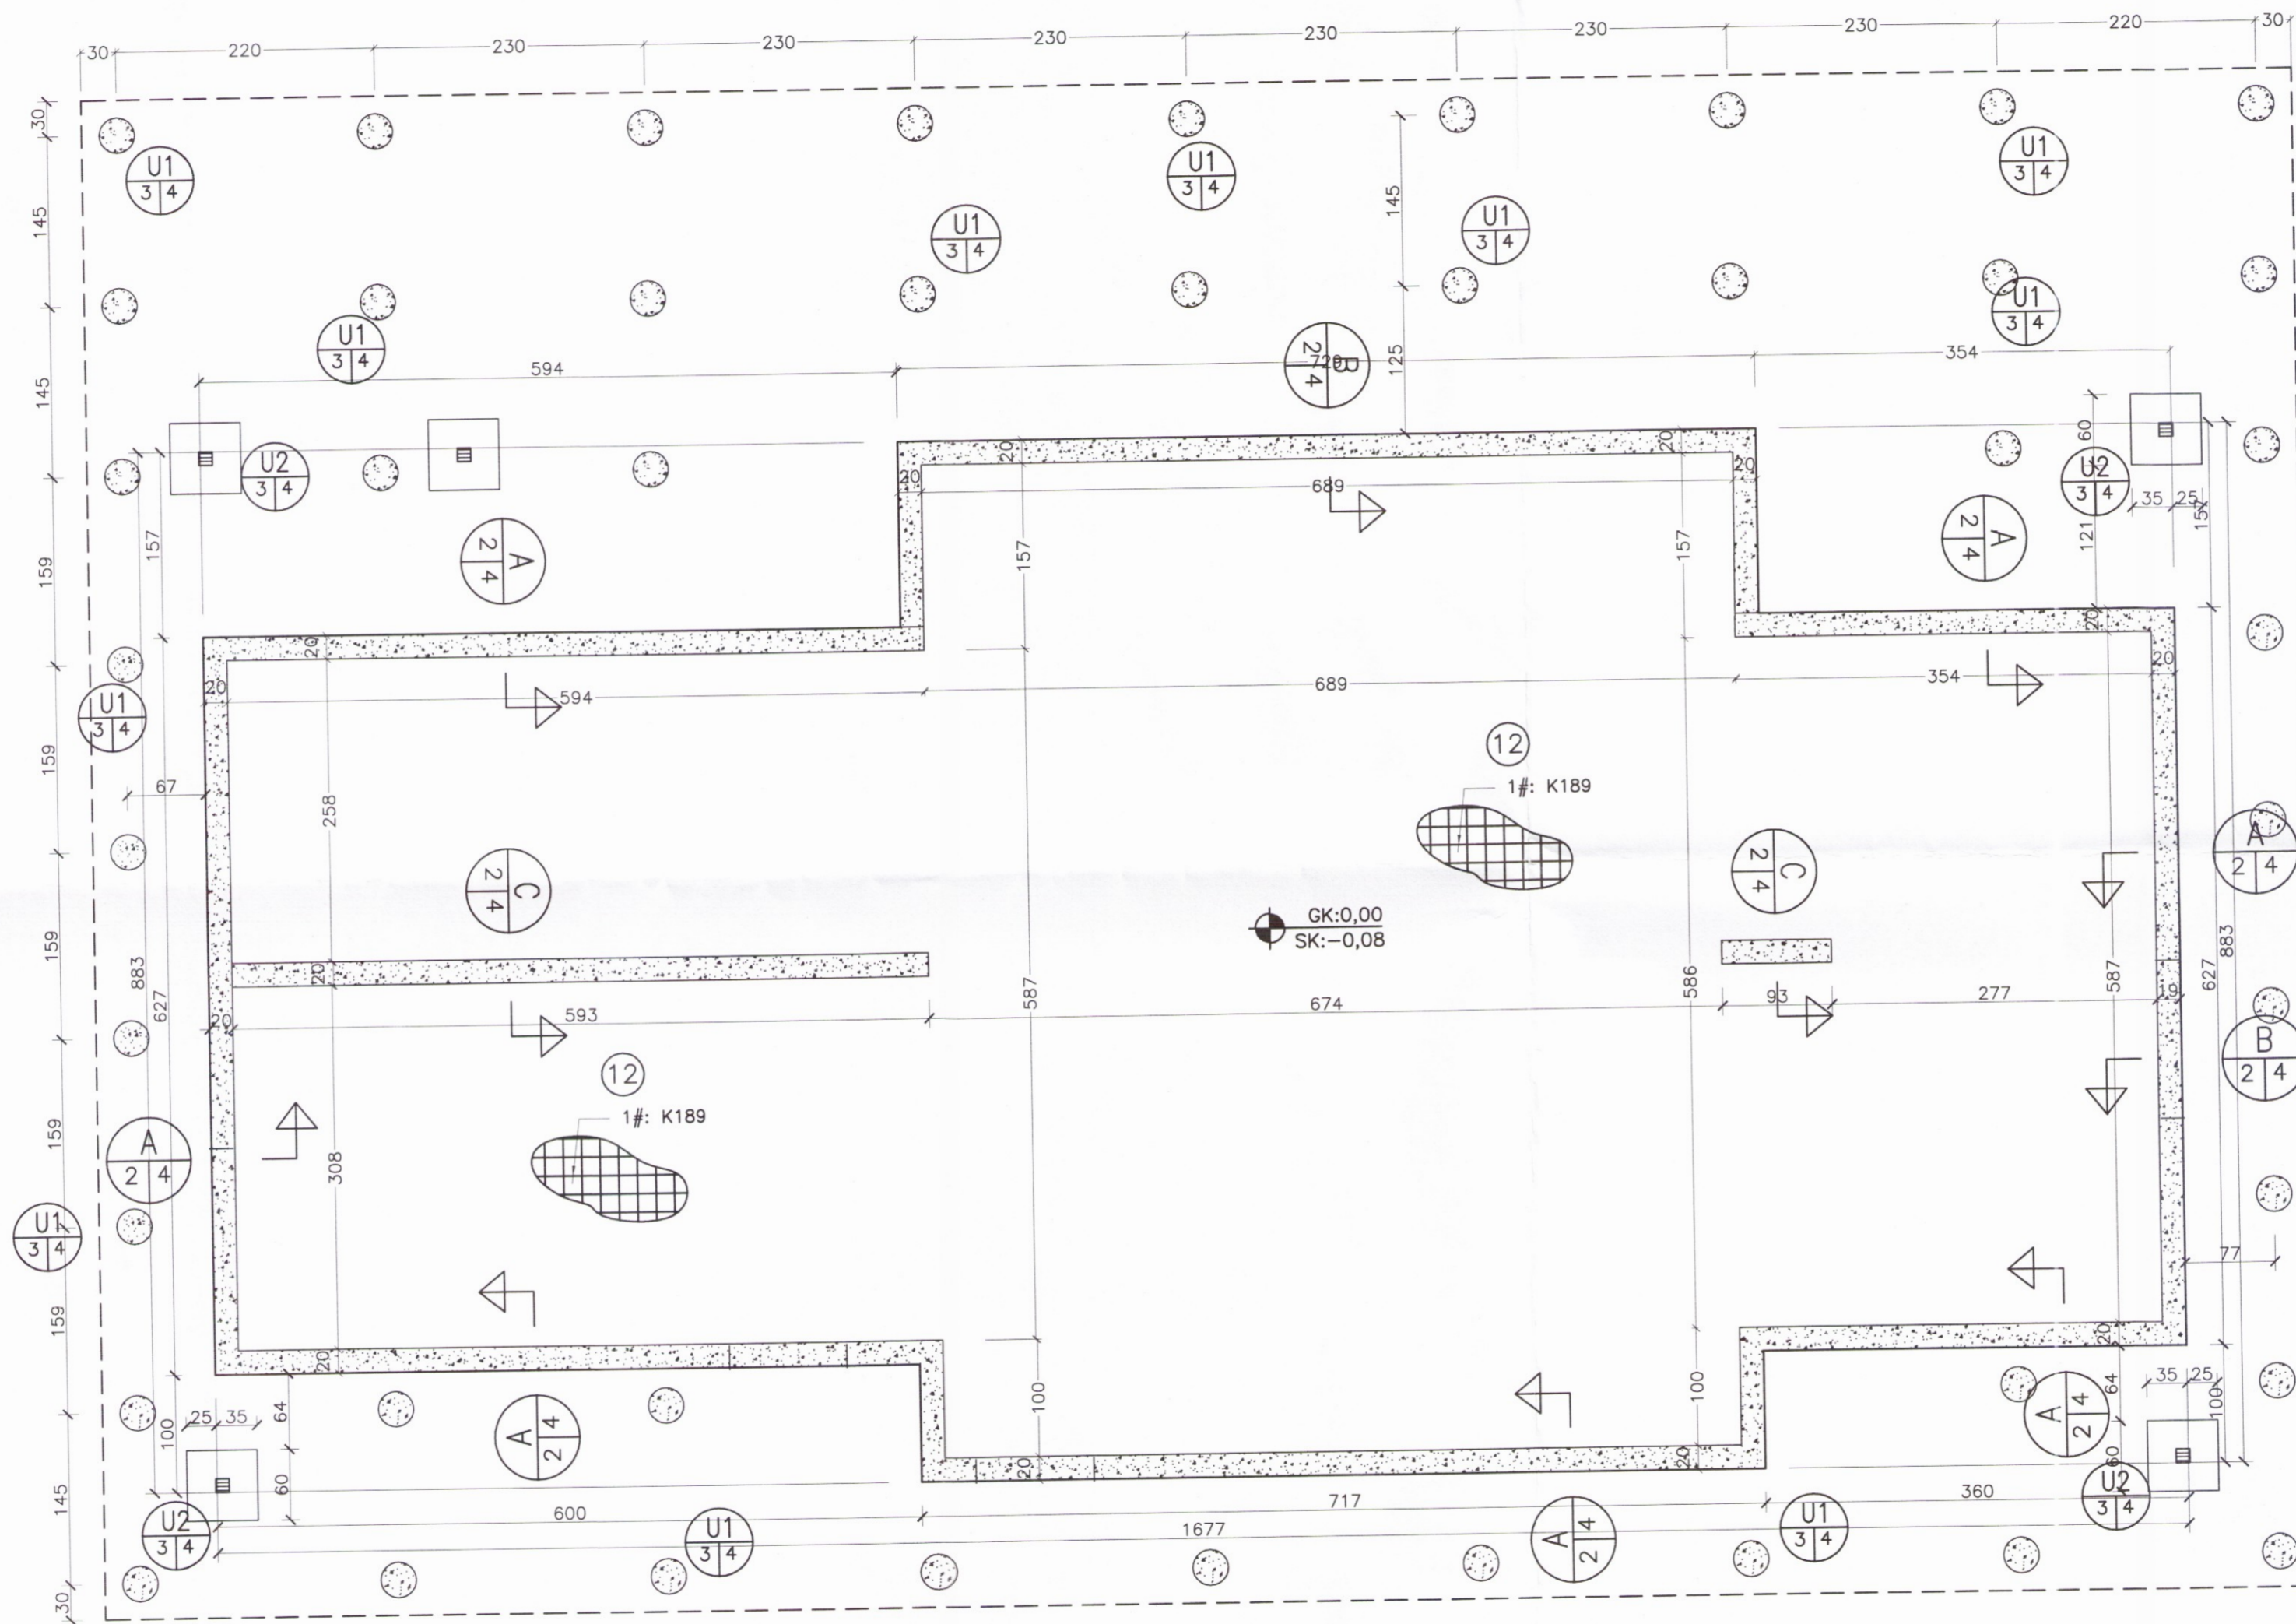

Breytingar:

TÓV
 TEIKNISTOFAN ÖDINSTORGI,
 VERKFRÆÐISTOFA ehf.
 Öðinsgötu 7
 101 Reykjavík
 Netfang: gusti@to.is
 Sími: 510 2210

Verkefni: KIDHÁLSBRAUT 17, ÖNDVERÐANESI

Heiti: BURÐARVIRKI: Grunnmynd sökklá

Hönnun: VÍFILL ÖDDSSON kt. 101237-3629	VERKFRÆÐINGUR FVFI - FRV
GÚSTAF VÍFILSSON kt. 231163-5069	VERKFRÆÐINGUR FVFI
KRISTJÁN S. GUÐMUNDSSON kt. 070254-5819	VERKFRÆÐINGUR FVFI

Aritun aðalhönnuðar: *Sig. Heðgímsson*

M. 1:50
 R. G.V.
 T. G.V./I.V.
 Dags. Des. 2016.

Nr. 1648-1-2.

0742