


FRÁRENNSLI: Grunnmynd 1:50

Skipulags- og byggingarfulltrúi Uppsveita bs.
 Yfirfarið
 10. feb. 2017
Þórunn Þórunn
 Byggingarfulltrúi

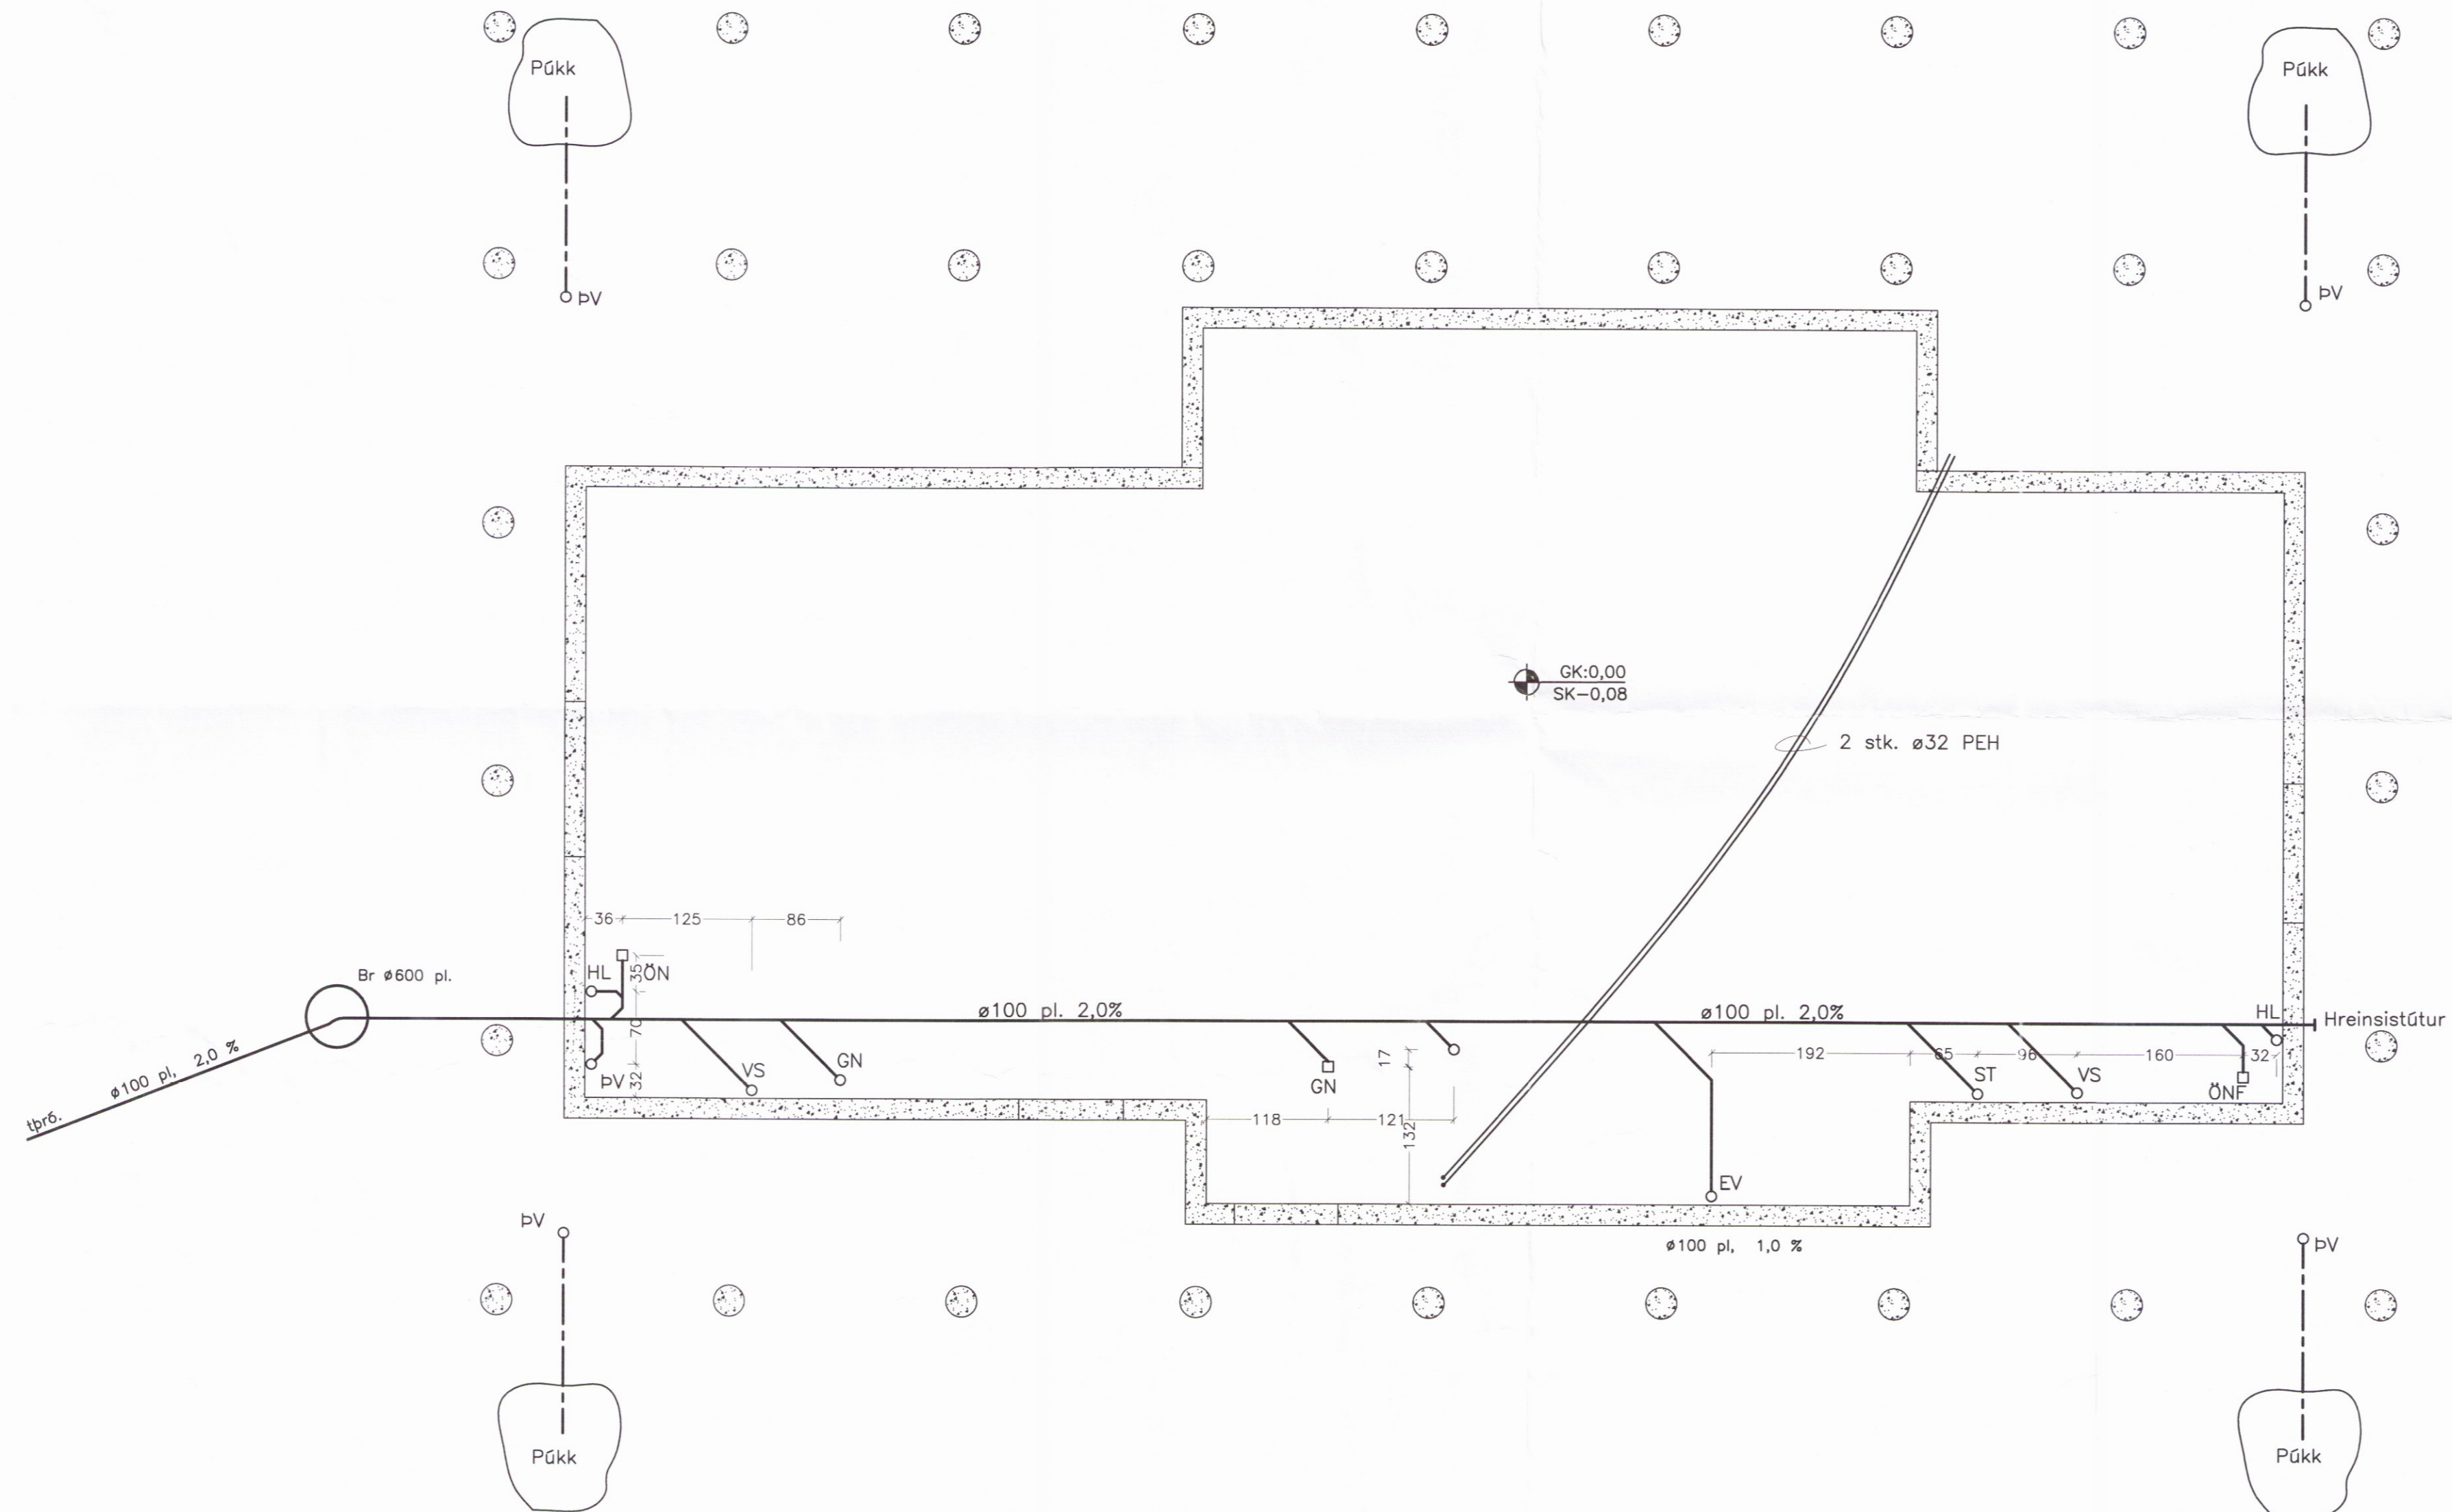

Breytingar:

TÓV
 TEIKNISTOFAN ÖDINSTORGI,
 VERKFRÆÐISTOFA ehf.
 Öðinsgötu 7
 101 Reykjavík
 Netfang: gusti@to.is
 Sími: 510 2210

Verkefni: KIDHÁLSBRAUT 17, ÖNDVERDANESI
 Heiti: FRÁRENNSLI: Grunnmynd sökklá

Hönnun:	VÍFILL ÖDDSSON kt. 101237-3629	VERKFRÆÐINGUR FVFI - FRV
	GÚSTAF VÍFILLSSON kt. 231163-5069	VERKFRÆÐINGUR FVFI
	KRISTJÁN S. GUDMUNDSSON kt. 070254-5819	VERKFRÆÐINGUR FVFI

Aritun aðalhönnuðar: *Sig. Steingrimsdóttir*

M. 1:50
 R. G.V.
 T. G.V./I.V.

Dags. Des. 2016. Nr. 1648-2-2.

0947
 08/16