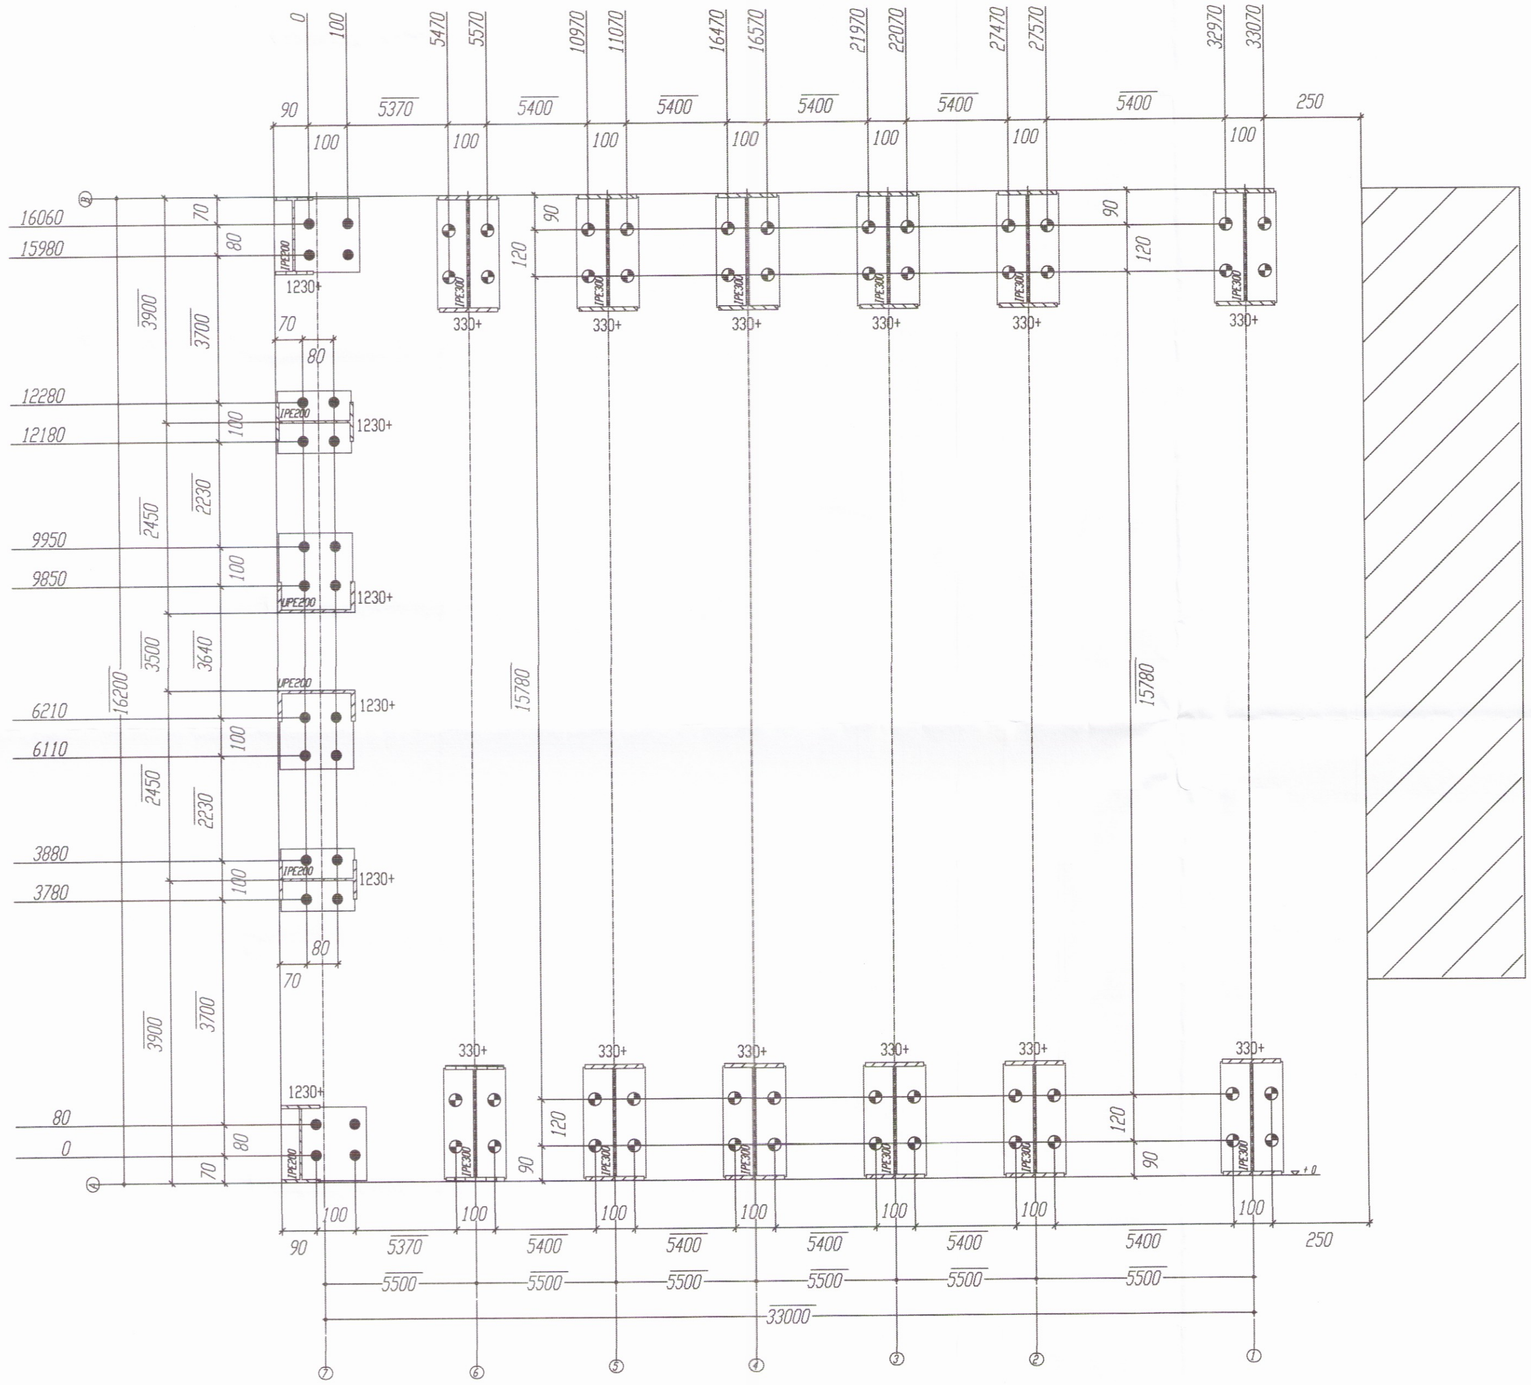

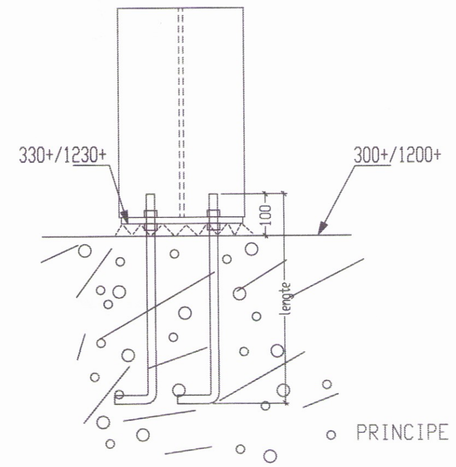

PRINCIPE ANKERS

Anker symbolen

- M12
- M16
- M20
- M24
- M30

Ankers

Diameter	Kwaliteit	Lengte	Haak/Tweeling	Aantal
M20	4.6	500mm	Haak	...
M20	4.6	500mm	Haak	...

EXCL. H. Hardeman BV

Het stellen van de ankers en het op hoogte stellen van de moeren.
Levering van de ankermallen.
Het ondersabelen van de kolommen.
De eventueel benodigde trekstangen en in te storten hoekstalen e.d.
(tenzij anders overeen gekomen.)

Wijziging	Index	Datum
-	E	-
-	D	-
-	C	-
-	B	28-09-2015
-	A	25-09-2015

Projekt:
Litlu Reykir, Flóahreppi
Fjós
Burðarvirki - Stálvirki - Undirstöðuplattar og festingar

2345-042-140-01 Landstolpi Selfoss

HARDEMAN
VEENENDAAL

Telefoon 0318 - 521700
Fax 0318 - 540651
Internet www.hardeman.nl
Email tekenkamer@hardeman.nl
Postbus 376 3900 AJ VEENENDAAL

Onderwerp:
ANCHOR PLAN

Werknummer: 35444
Bladnummer: A1_ANKER

EFLA
VERKFRÆÐISTOFA
Sími: 412 6000 www.efla.is

Yfirfarið og samþykkt 26.1.2017
Guðmundur Hjaltason kt. 070966-5579

Skipulags- og byggingarfulltrúi Uppsveita bs.
Yfirfarið
10. feb. 2017
Byggingarfulltrúi

0787