


Upprunalegur höfundur:

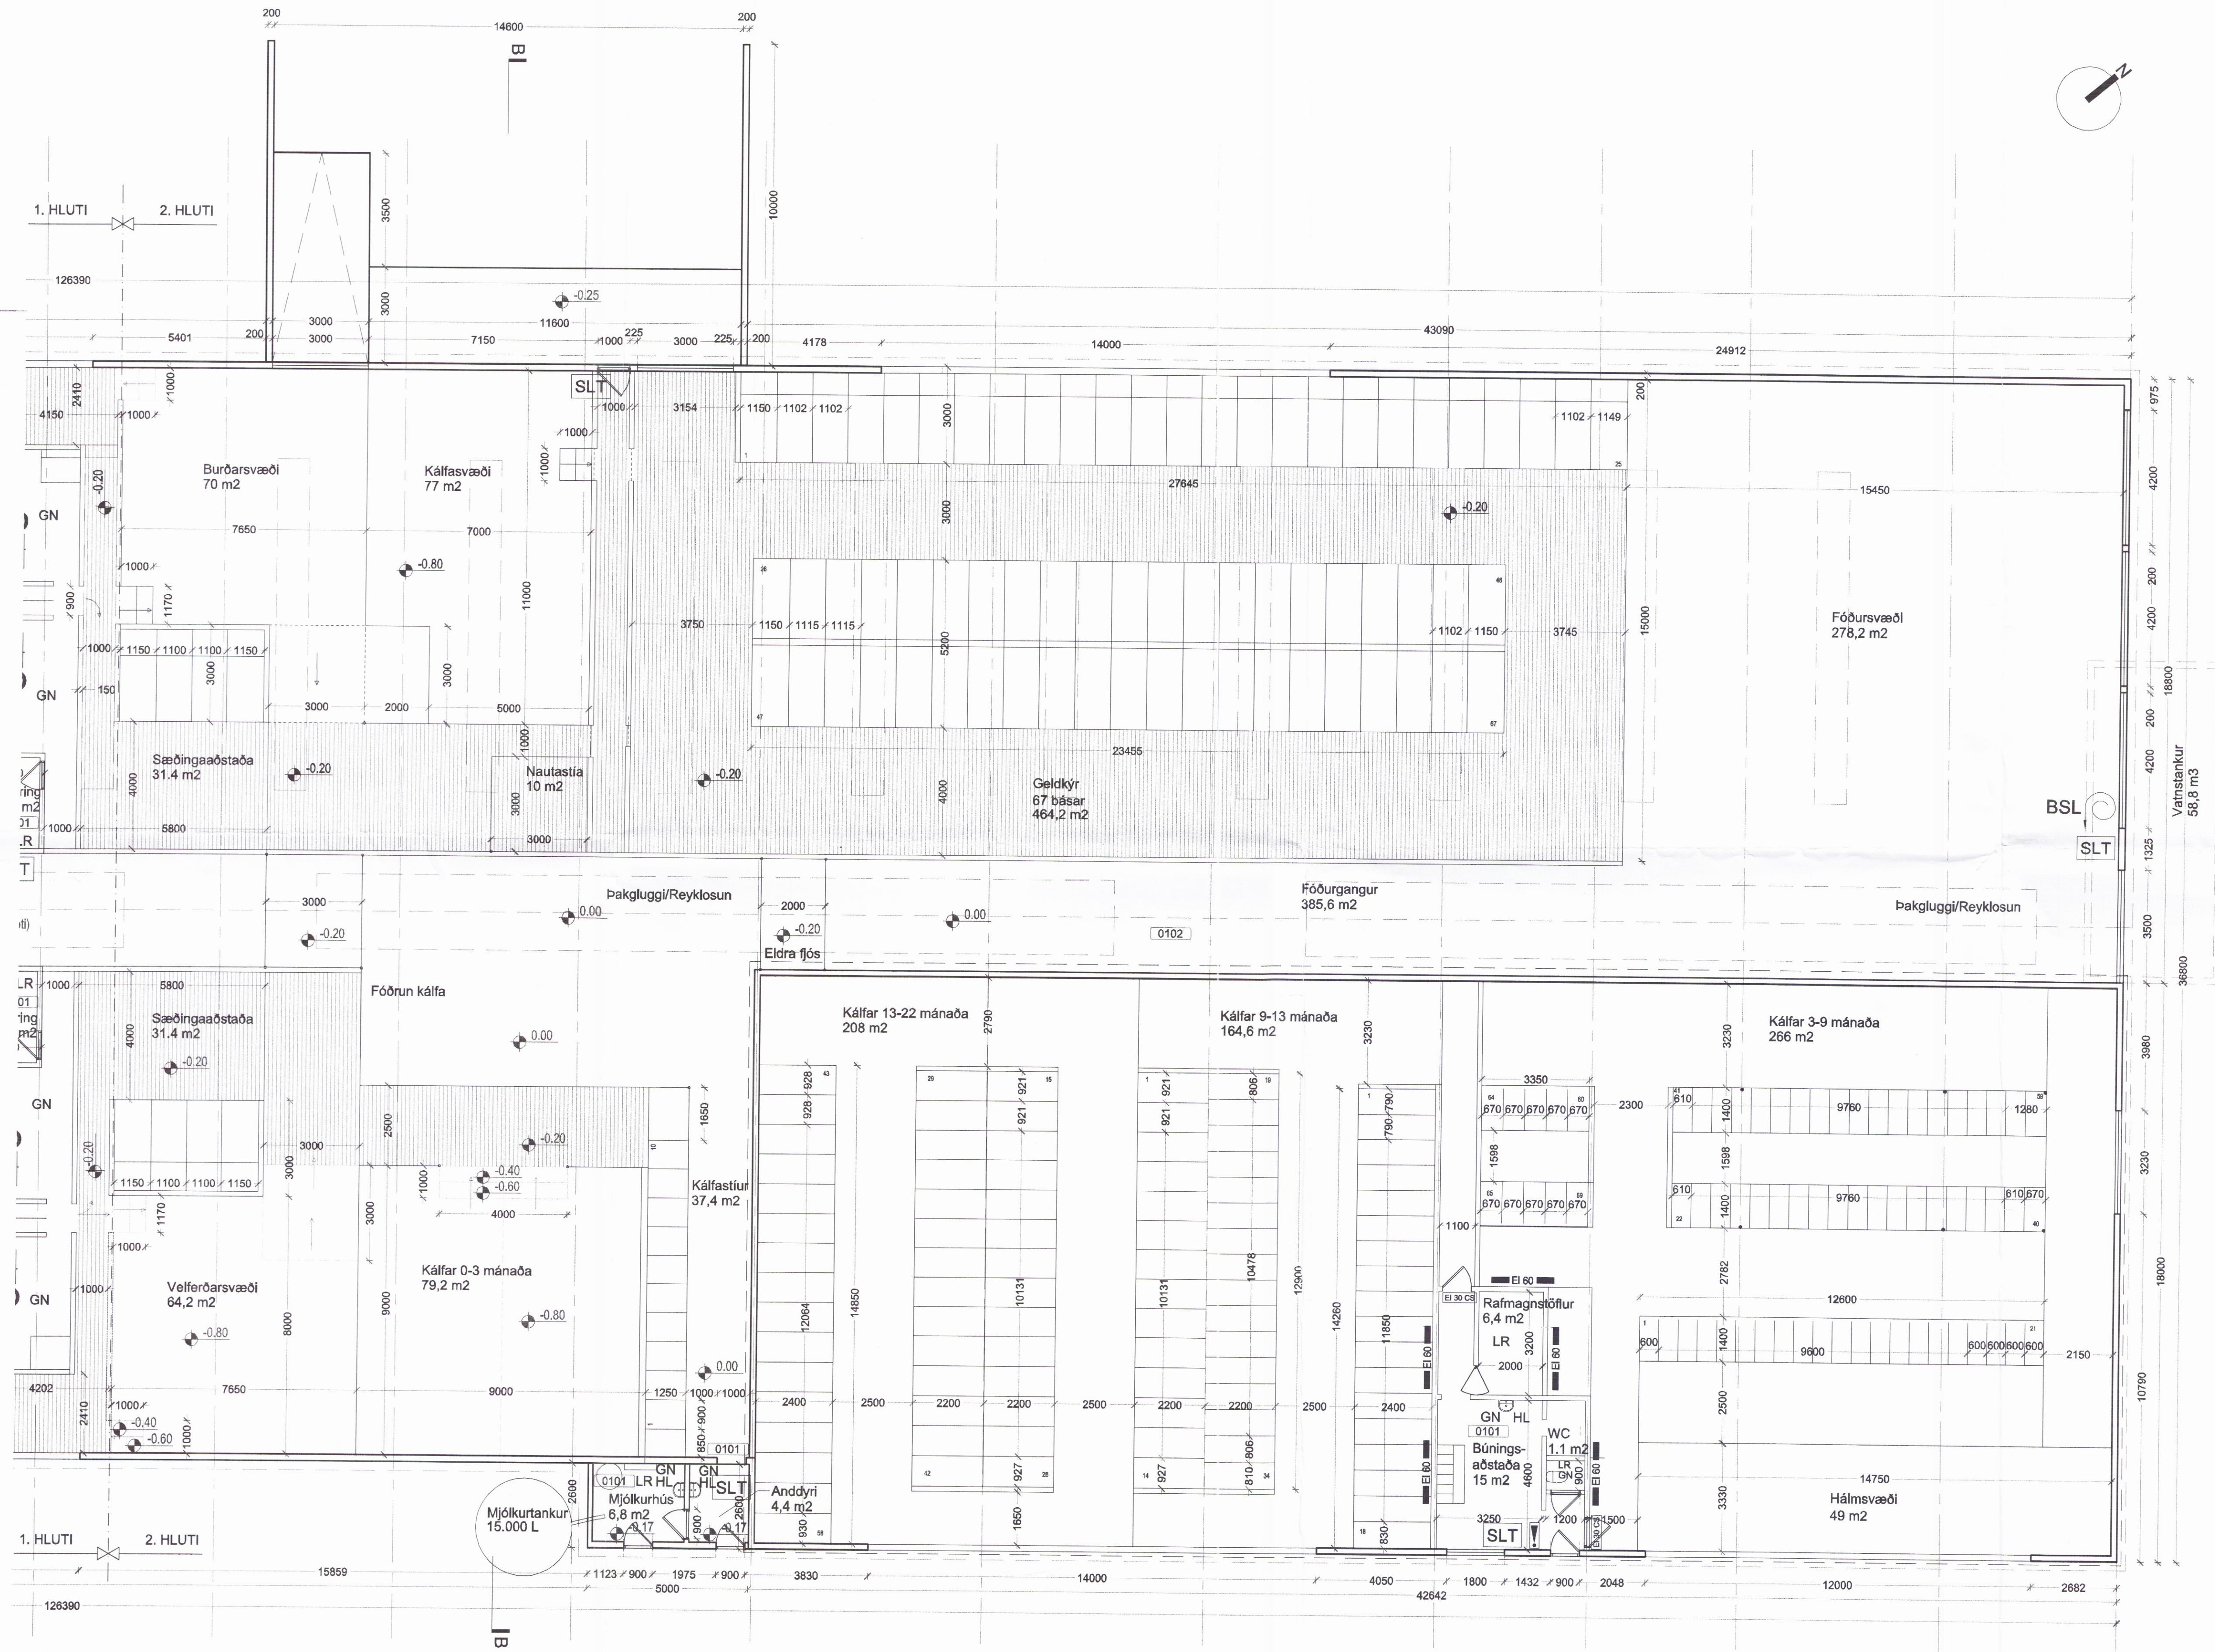

Skýringar á táknum:

- SLT Stökkvæði
- UT Útjós
- BSL Brunaslanga
- Reyklosun
- Stjórnstöð brunakerfis
- EI 60 Brunahöflun
- EI 30 Ekvamarkefsta hurða
- GN Gólfhólfur
- LR Lofttræst rými
- HL Handaug

1. Útgáfa skýringarinnar: 28.08.2015 AEG JSE
 Öp. Skýring / Brýgning: Öp. Táknað / Vísuð



Arnar Bjarni Eiríksson
 VERKFRÆÐINGUR
FJÓÐ - GUNNBJARNARHOLT
 TEGUND VERKS

GUNNBJARNARHOLT
 GATVITABEITING

ADALUPPDRÁTTUR
 GRUNNMÝND 1. HÆÐ
 2. HLUTI

LANDNÚMÉR: 166549
 STADGR.: 8720-4-00025000
 MHL: -
 MKV.: 1:100
 BLADSTÆRÐ: A1
 ÚTGÁFA DAGS: 28.08.2015
 TEIKNAD: AEG
 YFIRFARIÐ: JSE

1504 VERKNR. **303 - 1** RABNR. ÚTGÁFA

BATTERIÐ | ARKITEKTAR
 Hvalseyrarbraut 32 | 220 Hafnarhöfði | Sí: 54 54 700 | batteri@arkitekt.is | www.arkitekt.is

© BATTERIÐ | ARKITEKTAR
 ÖLL AFRYKT OG AFRYTTUN FERNGANGAR AB HLUTA EÐA HÉLDUR ER HÁÐ ÖRFRELSLEGGU LEYFI HÖFUNDUR

Jóni Eir
Jón Stefán Einarsson FAI
 NÚM. 270978-3609

GRUNNMÝND 1. HÆÐ - 2. HLUTI
 MKV 1:100