


Skipulags- og byggingarfulltrúi Uppsveita bs.  
**Samykktt**  
 30 SEPT. 2015  
*Anna Jón*  
 Byggingarfulltrúi

Upprunalegur höfundur:

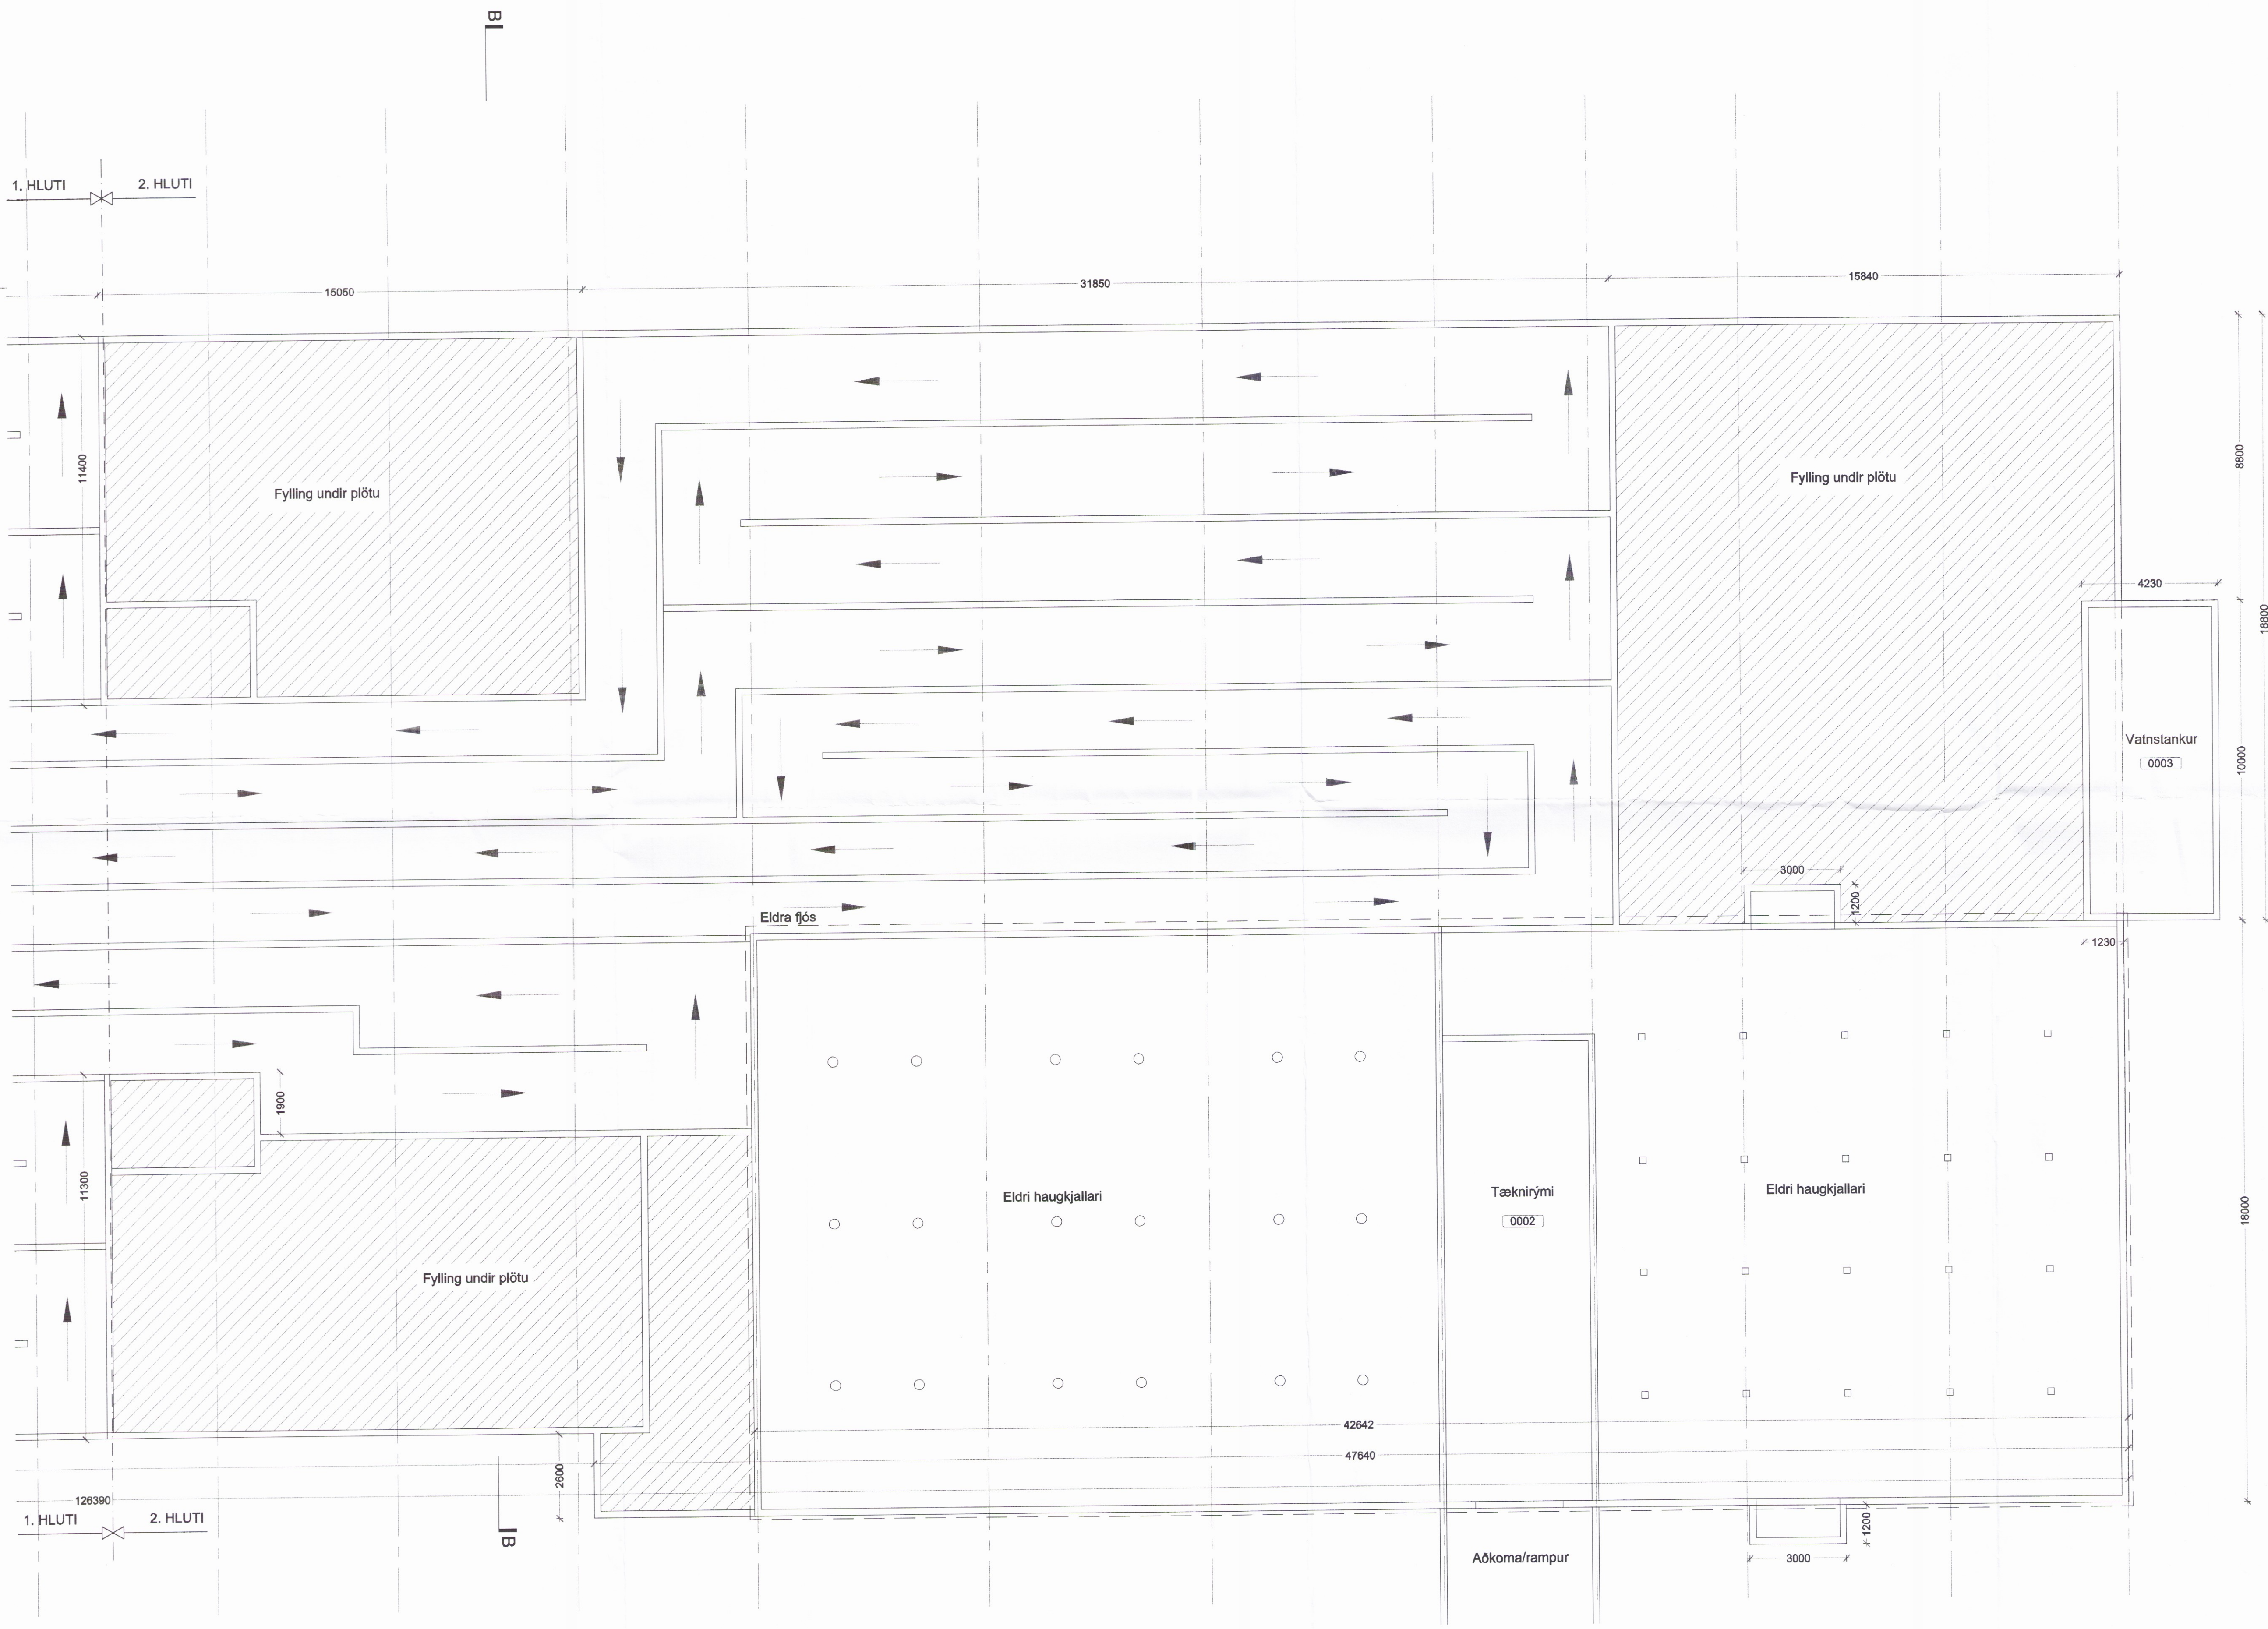

Skýringar á táknum:

- SLT Síðkvíteki
- UT Útljós
- BSL Brunslanga
- Reyklosun
- Stjórnstöð brunakerfis
- Brunahöflun
- Eldvarkrafts hurð
- GN Gólfhúrfall
- LR Loftæst rými
- HL Handlaug



1	1. útgáfa aðalþröðrissa	26.06.2015	ÆG	JSE
Dag.	Skýring / Breyting:	Dag.	Teknað	Yfirfarið

**Arnar Bjarni Eiríksson**  
 VERKSALUR / EIGANDI  
**FJÓS - GUNNBJARNARHOLT**  
 TEGUND VERKS  
**GUNNBJARNARHOLT**  
 GATASTADSETNING

LANDNÚMÉR: 166549  
 STADGR.: 8720-4-00025000  
 MHL: -  
 MKV.: 1:100  
 BLADSTÆRD: A1  
 ÚTGÁFA DAGS: 26.06.2015  
 TEIKNAD: ÆG  
 YFIRFARIÐ: JSE

**1504** VERKFRÆÐINGA  
**305 - 1** RABNR. ÚTGÁFA



**BATTERIÐ | ARKITEKTAR**  
 Hvalleyrarbratt 32 | 220 Hafnarfjörð | Sí: 54 54 700 | batteri@arkitekti.is | www.arkitekti.is  
 © BATTERIÐ | ARKITEKTAR  
 ÖLL AFRÖT OG AFRÆTUN TEIKNINGAR AÐ HLUTA EÐA | HELD EIR HÁLS SÖGUSÖGU LEYTI HÖFUNGA

GRUNNMYND KJALLARI - 2. HLUTI  
 MKV 1:100

091 7631