


Upprunalegur höfundur:

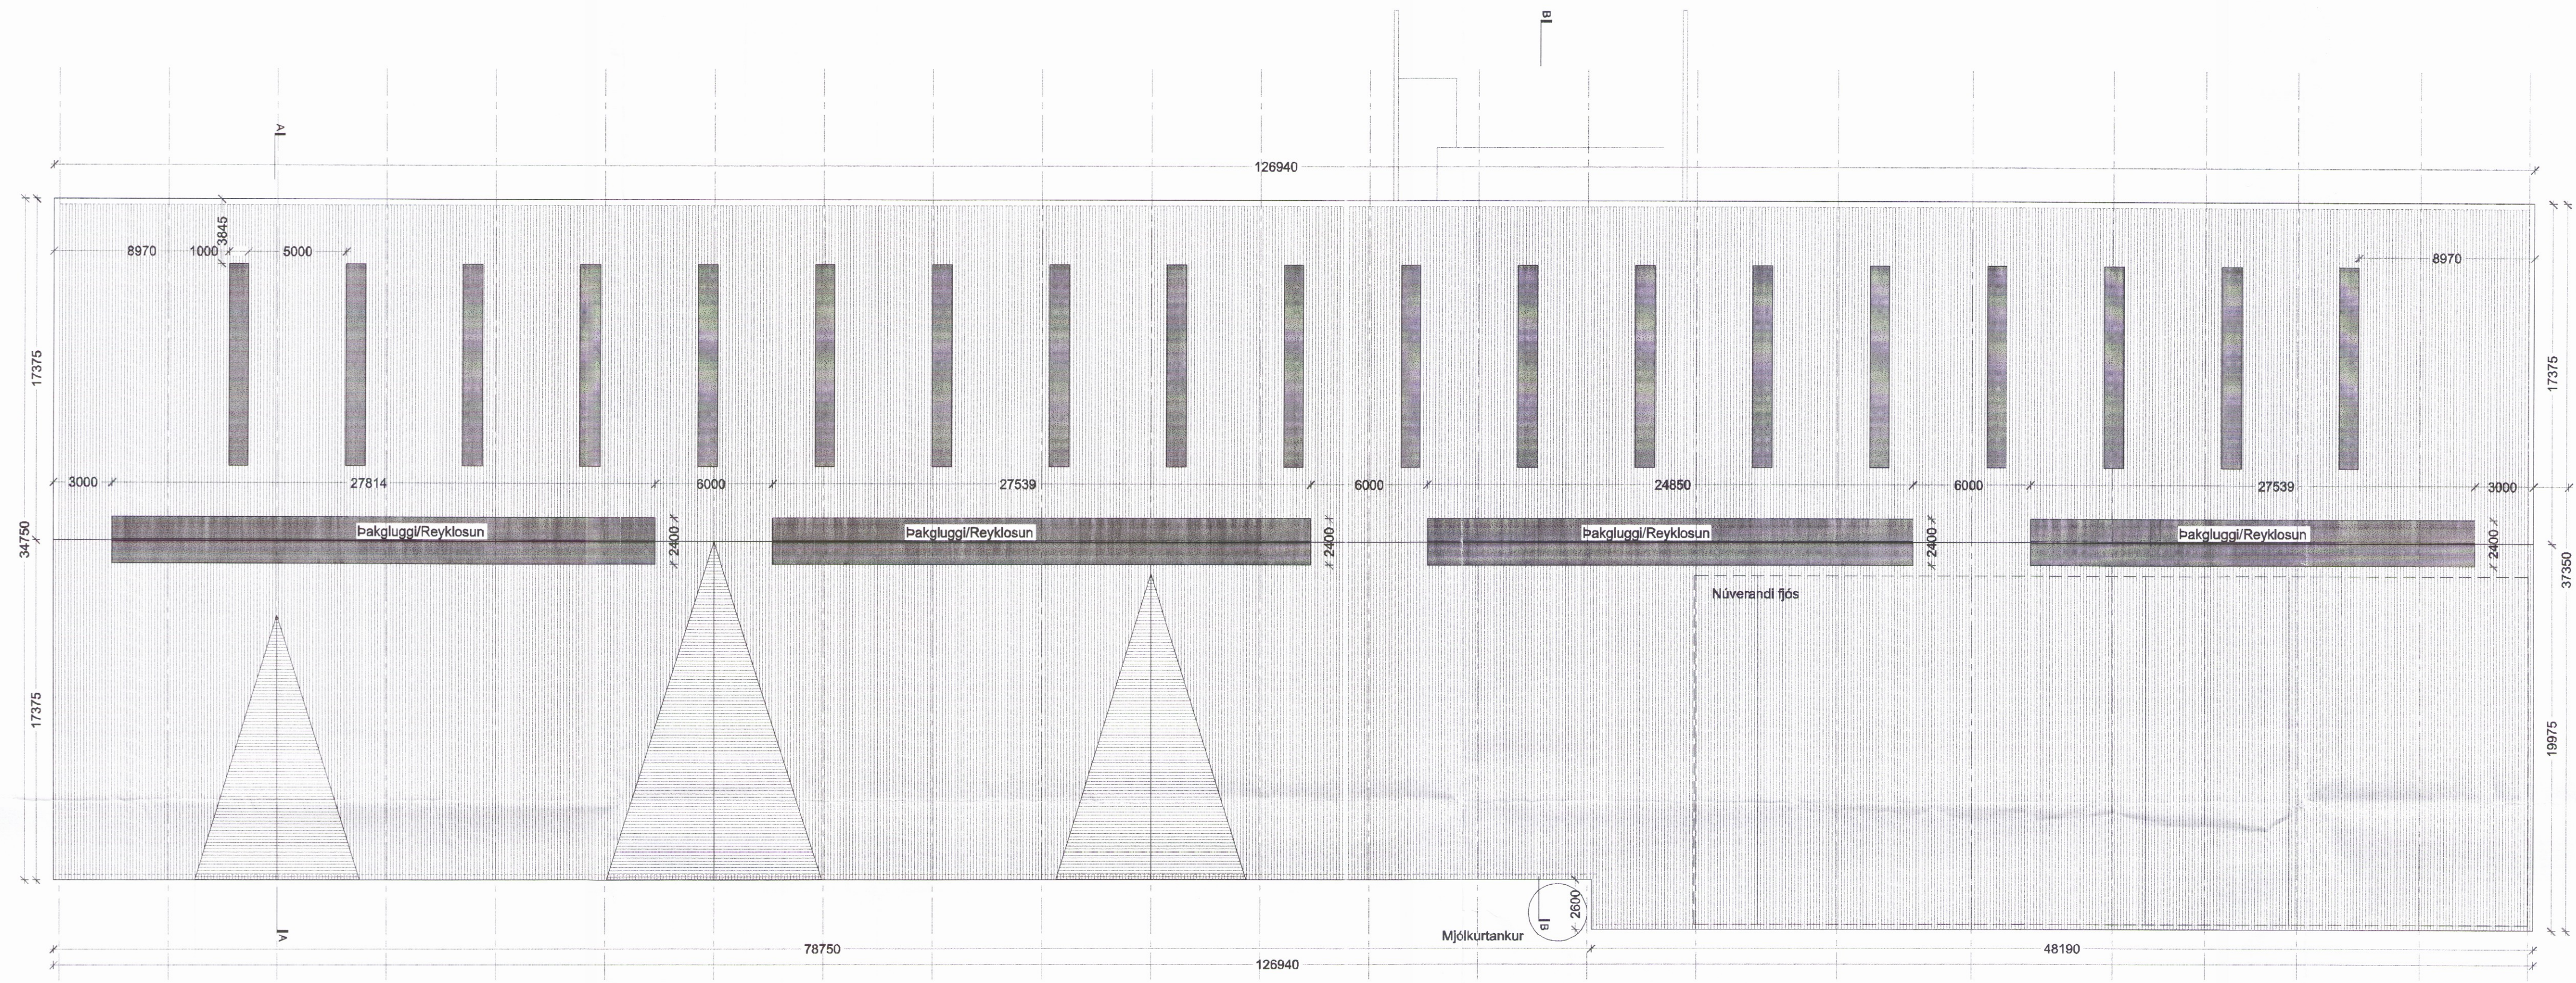

PAKPLAN
 MKV 1:200



| | | | | |
|---|--------------------|------------|-------|-----------------|
| 1 | Utgáfa skilgreind | 26.08.2015 | ÁEG | JSE |
| 0 | Skýring / Breyting | | Dept. | Talning Vörðull |

Amar Bjarni Eiríksson
 VERKFRÆÐISMA
FJÓÐ - GUNNBJARNARHOLT
 TEGUND VERRIS

GUNNBJARNARHOLT
 GATASTADSETNING

| | |
|--------------|----------------|
| LANDNÚMUR: | 168549 |
| STADGR: | 87204-00025000 |
| MHL: | - |
| MKV: | 1:200 |
| BLADSTÆRD: | A1 |
| UTGÁFA DAGS: | 26.08.2015 |
| TEIKNAD: | ÁEG |
| YFIRFARIÐ: | JSE |

| | |
|-------------|----------------|
| 1504 | 306 - 1 |
| VERKNR. | RABNR. ÚTGÁFA |

BATTERÍD | ARKITEKTAR
 Hvaleyrarbraut 32 | 220 Hafnarfjörður | Sí: 54 54 700 | batterid@arkitekt.is | www.arkitekt.is
 © BATTERÍD | ARKITEKTAR
 ÖLL AFRÖT OG AFRÖTUN TEGNINGAR AB HLUTA EÐA Í HÉLD ER HAD SKRIFLEGGU LEYTI HÖFUNDA
Jón Stefán Einarsson FAI
 kt: 270976-3609

7030 0792